

Poznańska Hodowla Roślin Sp. z o.o.
ul. Kasztanowa 5, 63-004 Tulce
tel. 61 8 72 79 50



I.dz. A_B 1944 /2017

Tulce, dnia 12 września 2017 r.

**Pani
Magdalena Lewandowska**

**Biuro Projektowo – Wykonawcze
ekoproMag Magdalena Lewandowska
os. J. III Sobieskiego 6/20
60-688 Poznań**

Dotyczy: projektu rozbudowy i modernizacji oczyszczalni ścieków w Nagradowicach

Zarząd Poznańskiej Hodowli Roślin Sp. z o.o. wyraża zgodę na budowę sieci kanalizacji sanitarnej ścieków oczyszczonych oraz przyłącza kanalizacji deszczowej na terenie działki nr 84/10 w Nagradowicach obręb Krzyżowniki zgodnie z załącznikiem graficznym.

Prace należy wykonać po zbiorach rośliny uprawnej.

Teren po pracach ziemnych należy przywrócić do stanu pierwotnego.

Z poważaniem

Członek Zarządu


Czesław Janikowski

Prezes Zarządu

Zdzisław Paszkiewicz

Załącznik:

1. Mapa do celów projektowych (wydruk bez skali)

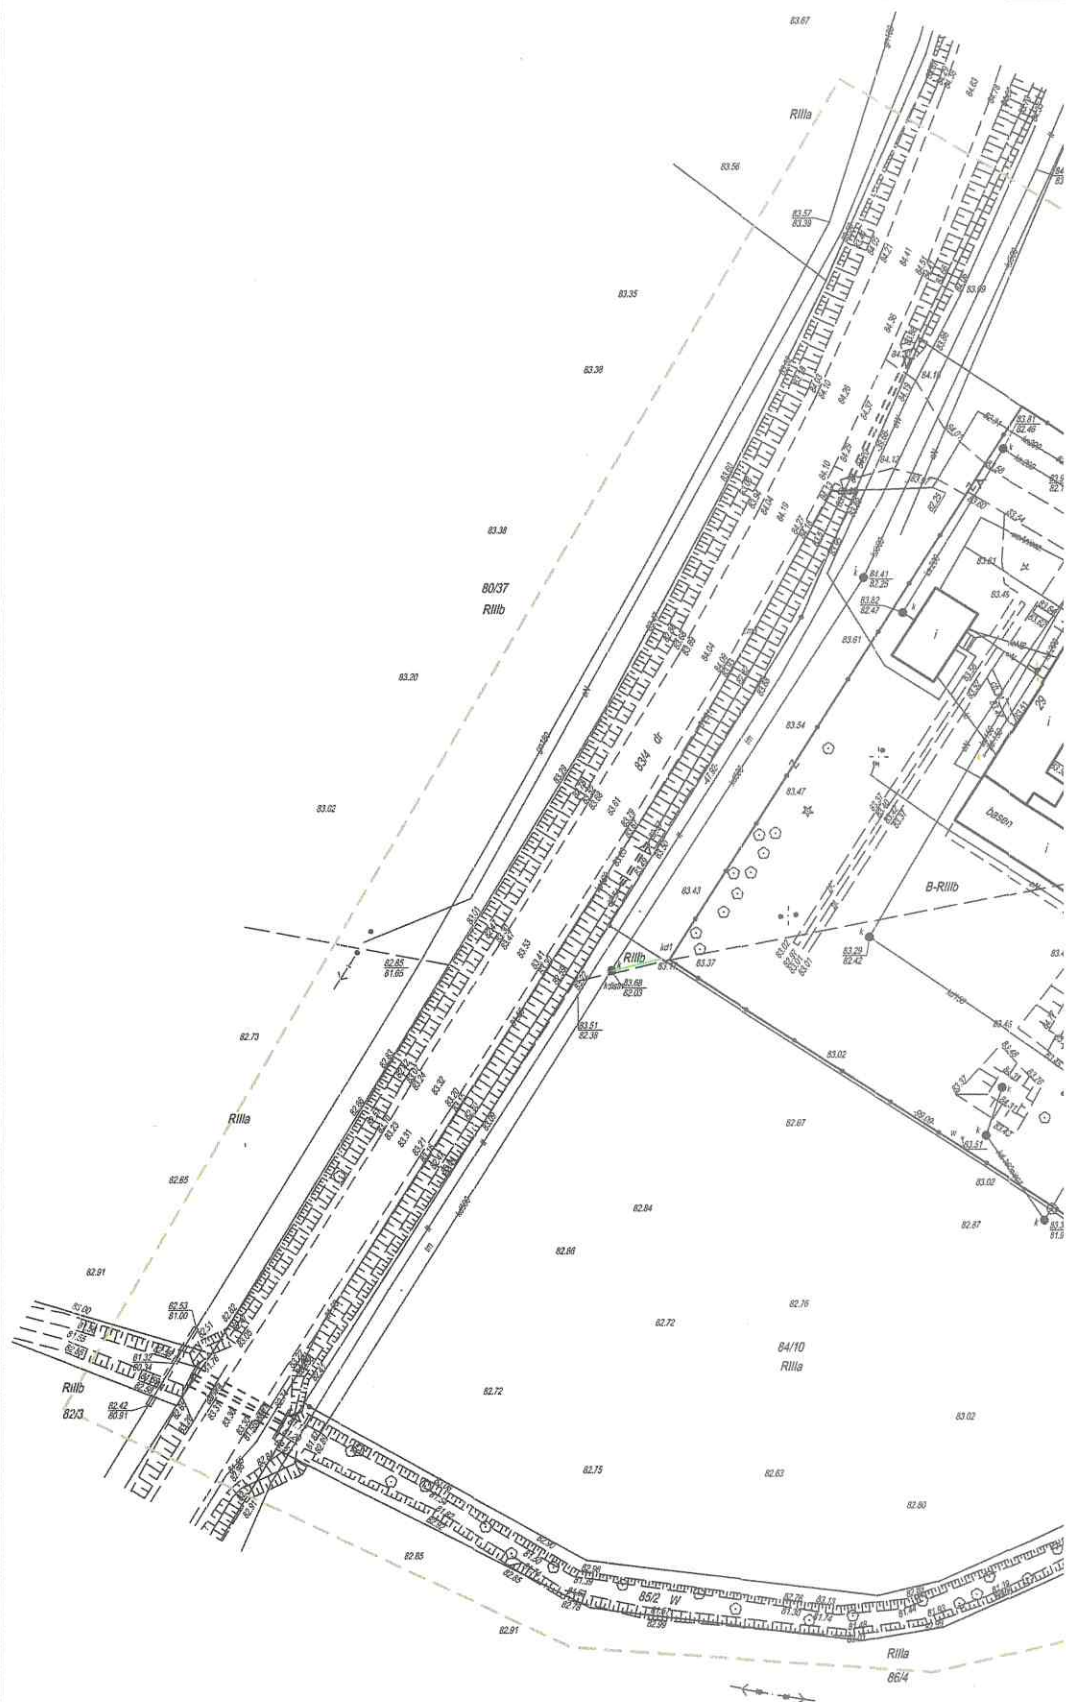

- sieć kanalizacji ścieków oczyszczonych,
ks1-ks2-W
- przyłącze kanalizacji deszczowej, kd1-kdistn

ROZBUDOWA I MODERNIZACJA MECHANICZNO-BIOLOGICZNEJ OCZYSZCZALNI ŚCIEKÓW
W NAGRADOWICACH


INWESTOR: ZAKŁAD KOMUNALNY W KLESZCZEWIE SP. Z O.O. W ORGANIZACJI

UL. SPORTOWA 3, 63-005 KLESZCZEWO

OBIEKT: OCZYSZCZALNIA ŚCIEKÓW W NAGRADOWICACH

ADRES: NAGRADOWICE, OBRĘB: KRZYŻOWNIKI, DZIAŁKI NR EW. 84/4, 84/10, 85/2, 83/4

SKALA: 1:500

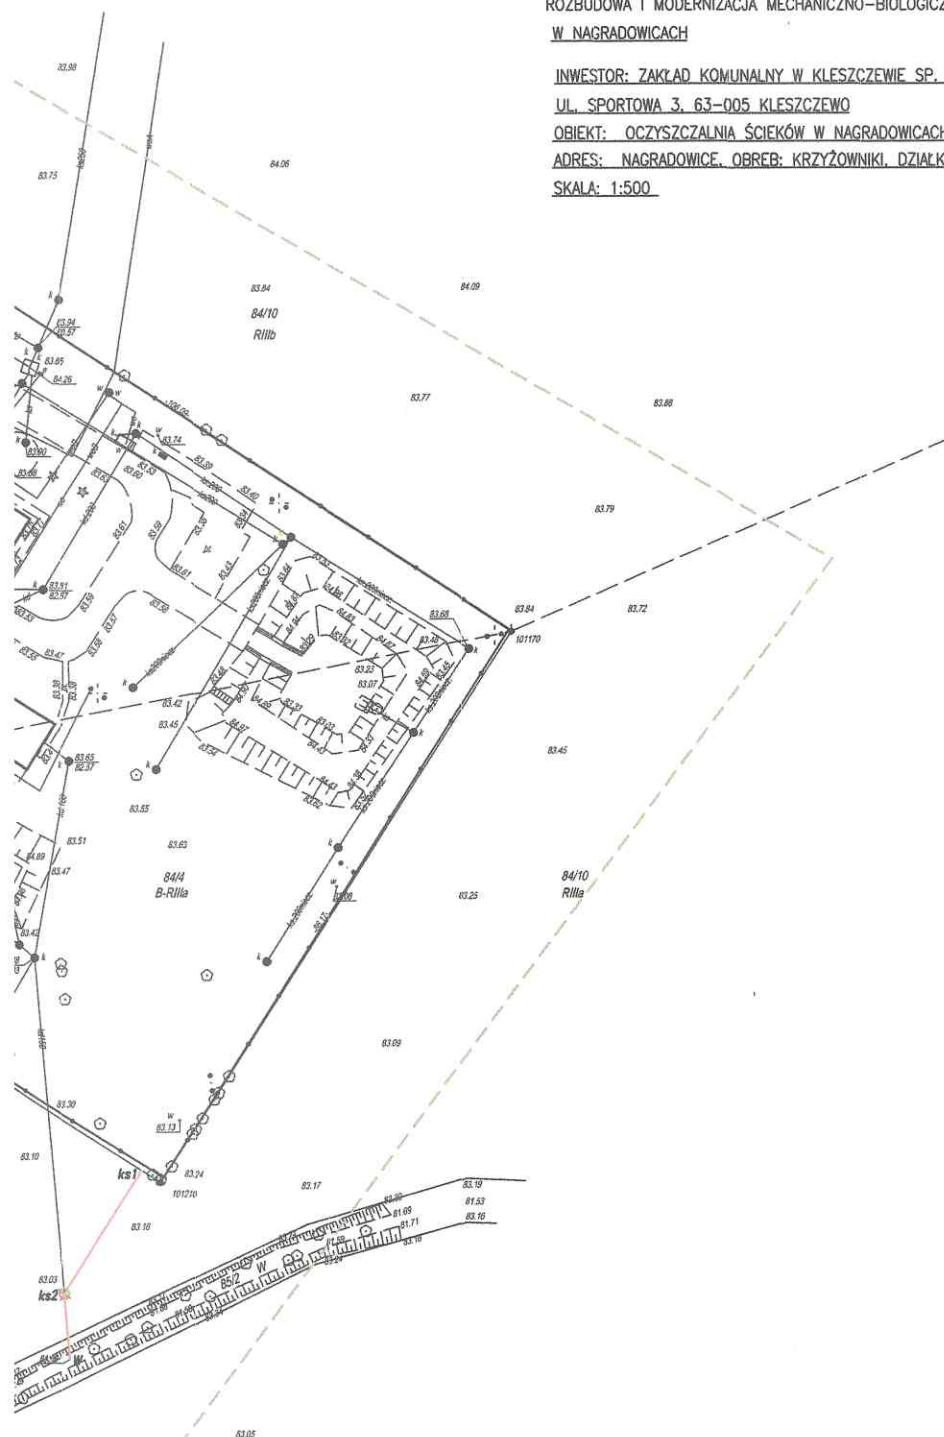

MAPA DO CELOW PROJEKTOWYCH

SKALA 1: 500

2.GZ.4071.10275.2017
wzrost: wielkopolskie
iat: poznański
tytuł: Kleszczewo
wa jedn. ewid.: 302106_2
tytuł: Kleszczewo
wa jedn. ewid.: 302106_2.0006
wa obr. ewid.: Krzyżowniki
tytuł: Nagrodowice
rozr. 7
ja: 6.175.13.09.4.1-4.3
ik: wg zasięgu

GEODEZYJNO-KARTOGRAFICZNYCH
Włodzisław Czerniak
62-023 Pleszew, ul. Świdnicka 56a
tel. (0-61) 81-57-150, fax (0-61) 81-57-044
Regon: 142108422, NIP: 777-09-00-00
www.geodezyjni-pleszew.pl

Poświadczam, że niniejszy dokument został
opracowany w wyniku prac geodezyjnych
i kartograficznych, których rezultaty zawiera
opis techniczny wpisany do ewidencji
materiałów państwowego zasobu geodezyjnego
i kartograficznego

STAROSTA POZNAŃSKI

P. 304.2017.10275
03-08-2017
Starosta Poznański

Zasięg aktualizacji: obszar całego obiektu
"Kolejnym czynnikiem znaczącym punktu
losowy geodezyjny, który podlega ochronie
Zgodnie z art. 48 pkt 3 ustawy z dnia 17 maja
1989 r. Prawo geodezyjne i kartograficzne
(Dz.U. z 2019 r. Nr 193, poz. 1247 ze zm.), kto
(...) służy, wskazuje i przenosić znaki
przebiegające (...), podlega karze grzywny".

Nie wyklucza się istnienia w terenie innych
wykazanych na niniejszym mapie urządzeń
podziemnych, które nie były zgłoszone do
inwentaryzacji lub o których brak jest informacji
w istniejących brzoźwach.

aktualny na dzień: 13.07.2017 r.



Biu Projektowo-Wykonawcze ekoproMag Magdalena Lewandowska
os. Jana III Sobieskiego 6/20, 60-688 Poznań

inwestor Zakład Komunalny w Kleszczewie Sp. z o.o. w organizacji
ul. Sportowa 3, 63-005 Kleszczewo

Obiekt Oczyszczalnia ścieków w miejscowości Nagrodowice
gm. Kleszczewo, działka nr ewid. 84/4, 84/10, 85/2, 83/4

Zadanie Rozbudowa i modernizacja biologiczno - mechanicznej
oczyszczalni ścieków w Nagrodowicach

Tytuł rysunku Plan zagospodarowania terenu oczyszczalni ścieków
w m. Nagrodowice gm. Kleszczewo

Wit. mgr inż. arch. K. Kozłowski				
	Imię i nazwisko	Nr upr.	Podpis	
Projektował	mgr inż. arch. Adam Szparczyński	WP-01406/07 UpB/07/07		
	mgr inż. Magdalena Lewandowska	WKPD0145/PWOS/04		
Sprawił	mgr inż. arch. Klaudia Matelska	WP-01406/07 UpB/07/07		
	mgr inż. Natalia Sikorska-Pawlicka	WKPD024/PWOS/04		
Stadium	Projekt budowlany	Data opracowania	Skala	Nr rys.
	Projekt zagospodarowania terenu	08.2017 r.	1:500	1