


WYKAZ STALI ZBROJENOWEJ

NR	ŚREDNICA	CAŁKO- WITA	DŁUGOŚĆ ŁĄCZNA WG ŚREDNIC				
			B500A	B500SP	B500SP	B500SP	B500SP
PHE1A	12	1,00	1,00	1,00	1,00	1,00	1,00
01	12	290	1,00	1,00	1,00	1,00	1,00
02	12	86,70	1,00	1,00	1,00	1,00	1,00
03	12	1,64	1,64	1,64	1,64	1,64	1,64
04	12	0,70	0,70	0,70	0,70	0,70	0,70
05	12	15,90	15,90	15,90	15,90	15,90	15,90
06	16	101,43	101,43	101,43	101,43	101,43	101,43
07	6	614	0,86	0,86	0,86	0,86	0,86
08 R2	12	104	5,60	5,60	5,60	5,60	5,60
08 R3	12	32	6,35	6,35	6,35	6,35	6,35
08 R4	12	20	4,70	4,70	4,70	4,70	4,70
08 R5	12	40	8,45	8,45	8,45	8,45	8,45
09	6	204,7	0,78	0,78	0,78	0,78	0,78
10	10	8	86,70	86,70	86,70	86,70	86,70
11	6	348	0,86	0,86	0,86	0,86	0,86
12	10	28	1,80	1,80	1,80	1,80	1,80
13	10	28	1,49	1,49	1,49	1,49	1,49
14	10	10	4,50	4,50	4,50	4,50	4,50
15	10	2	122,90	122,90	122,90	122,90	122,90
DŁUGOŚĆ ŁĄCZNA			2424,0	811,4	2487,9	1076,5	246,8
MASA 1 mb			0,222	1,579	0,888	0,617	0,177
MASA CAŁKOWITA			538	1281	2218	664	4164
RAZEM WG KLASY			538	1281	2218	664	4164
OGÓŁEM			4702				


REAKTOR
24/24/H58
Średnica wewn. = 17,40m
Średnica zewn. = 18,00m
Wysokość = 5,80m

REAKTOR
24/24/H58
Średnica wewn. = 17,40m
Średnica zewn. = 18,00m
Wysokość = 5,80m

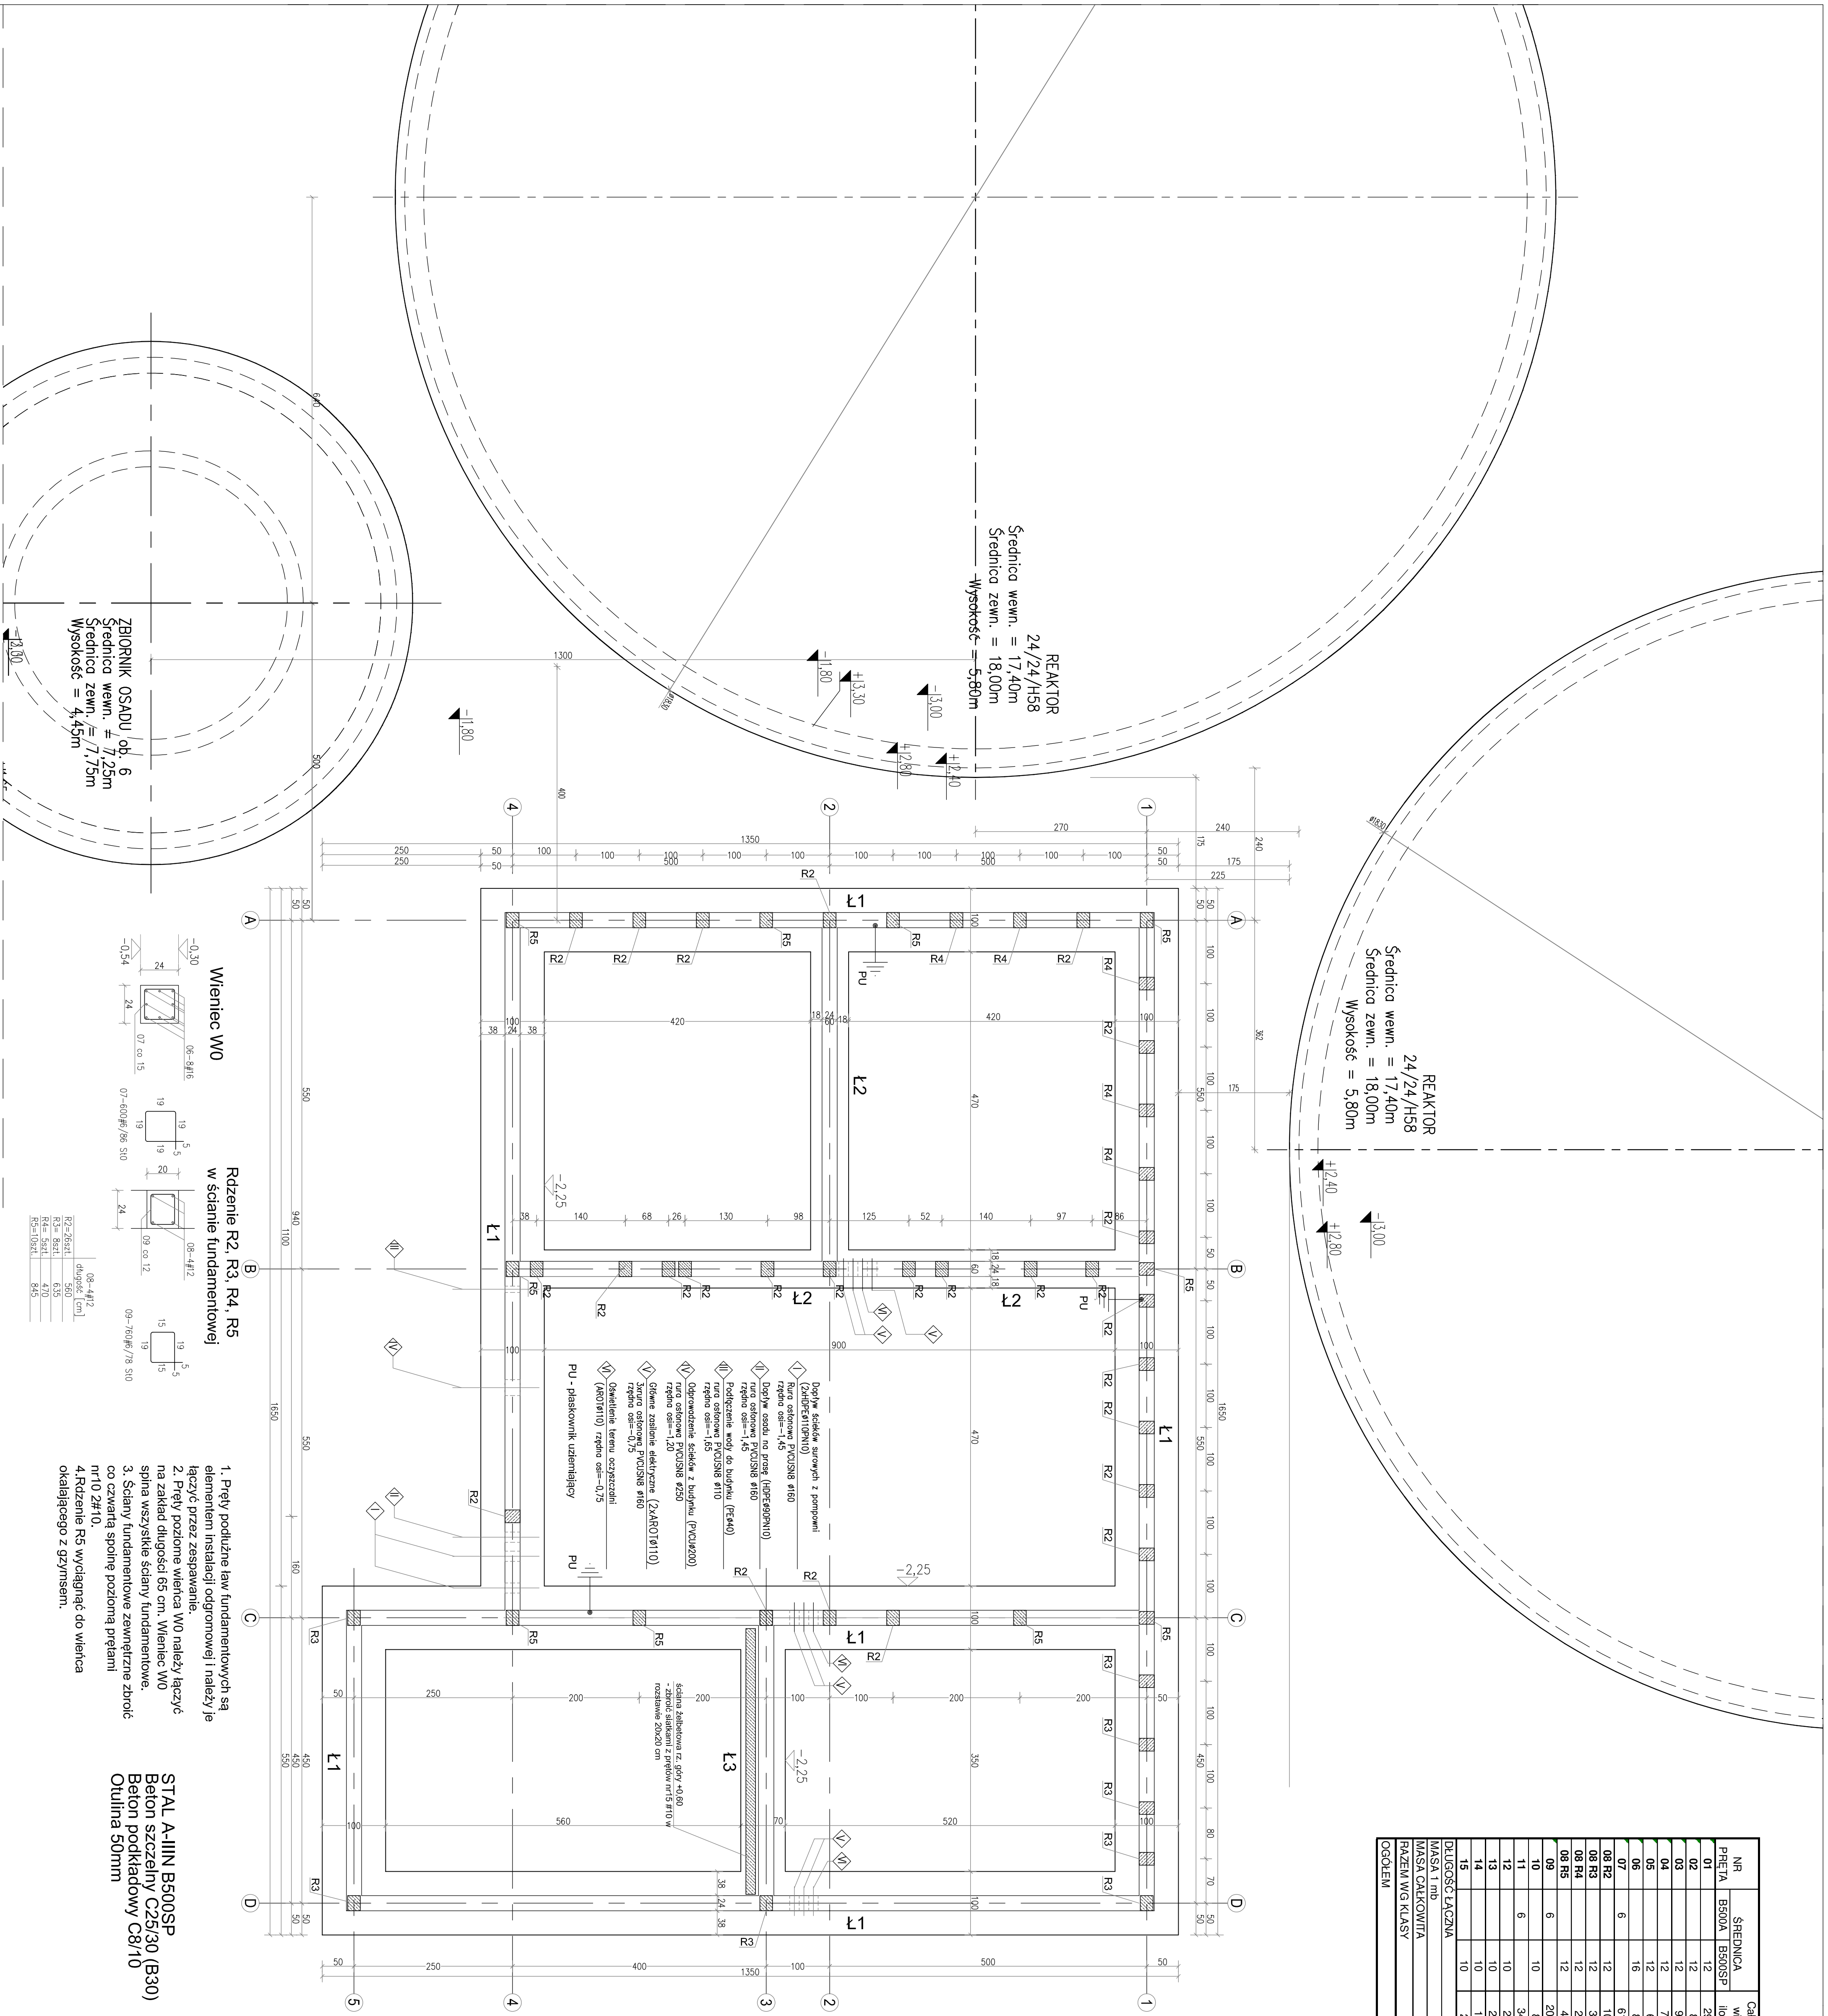


ZBROJENIE ŁAWY FUNDAMENTOWEJ I
ZAKOTWIENIE RDZENI ŻELBETOWYCH
Skala 1:20


Ł1=71mb

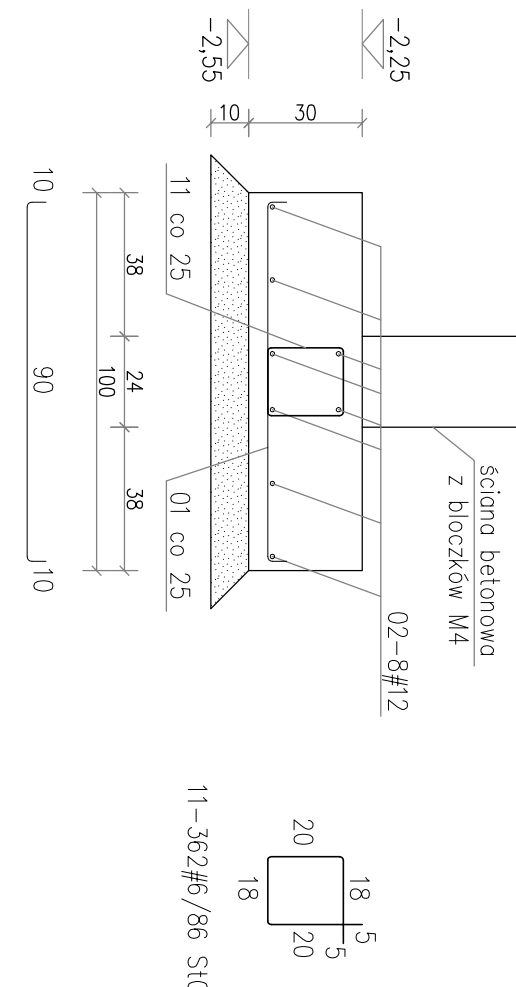

Ł2=17,5mb

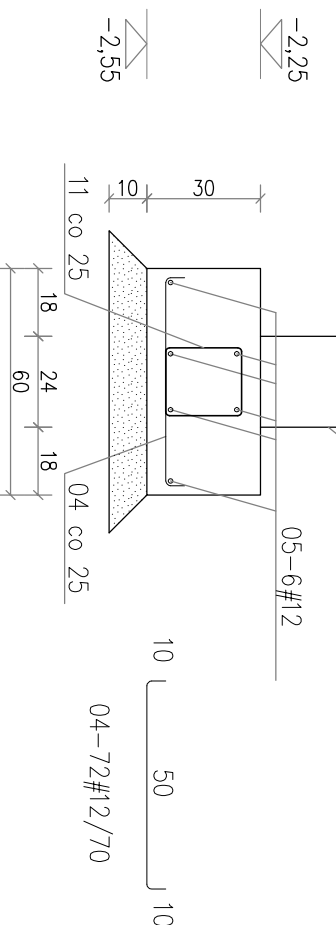

Ł3=5,5mb

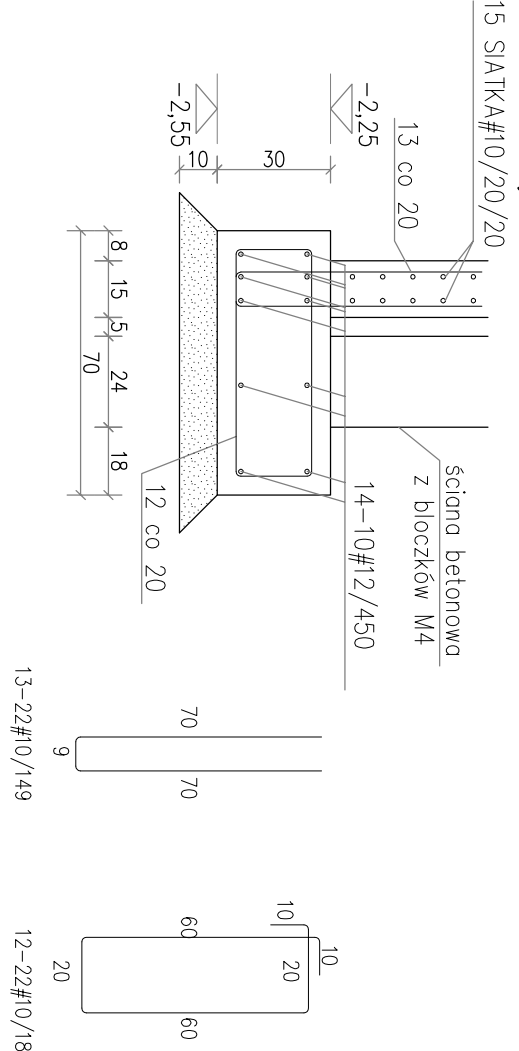


±0,00 = 83,70 m n.p.m.

- Pręty podłużne ław fundamentowych są elementem instalacji ogólnowej i należy je łączyć przez zespawanie.
- Pręty poziome wieńca W0 należy łączyć na zakład długości 65 cm. Wieńiec W0 spina wszystkie ściany fundamentowe.
- Ściany fundamentowe zewnętrzne zbroić co czwartą spiralą poziomą prętami nr10 2H10.
- Rdzenie R5 wyciągnąć do wieńca okalającego z gzymsem.

STAL A-IIIIN B500SP
Betón szczeliny C25/30 (B30)
Betón podkładowy C8/10
Otulina 50mm

Wieńiec W0

Rdzenie R2, R3, R4, R5
w ścianie fundamentowej

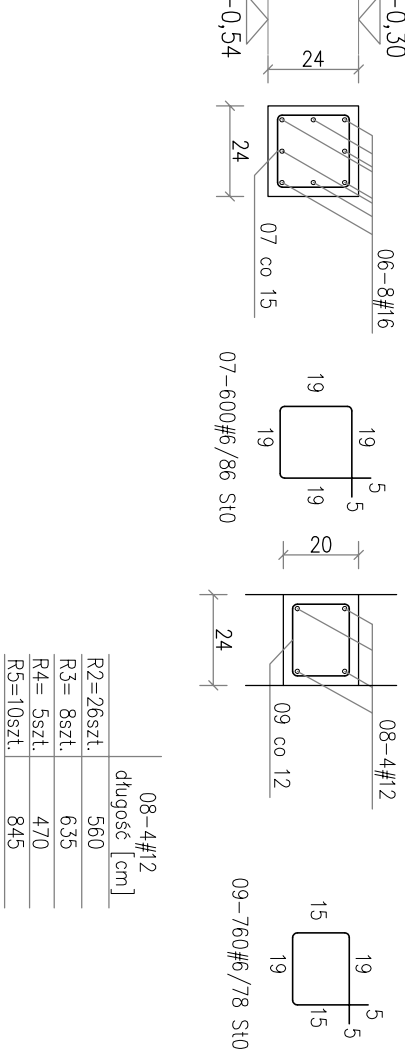

Zamówienie		Data		Numeracja		Problemy	
ROZBUDOWA I MODERNIZACJA BIOLOGICZNO - MECHANICZNEJ OCZYSZCZALNI ŚCIEKÓW W NAERDOWICACH							
Adres inwestycji Oczyszczalnia ścieków w miejscowości Nagrodawa ul. Kościelna 1, działka nr ewid. 54/4, 54/10, 55/2 01-658 Poznań							
Nazwa ARCHITEKTURA + KONSTRUKCJA							
Figura:		Przebieg		Przebieg		Przebieg	
BUDYNEK TECHNICZNY		BUDYNEK TECHNICZNY		BUDYNEK TECHNICZNY		BUDYNEK TECHNICZNY	
RZUT FUNDAMENTÓW		RZUT FUNDAMENTÓW		RZUT FUNDAMENTÓW		RZUT FUNDAMENTÓW	
BUDYNEK TECHNICZNY		BUDYNEK TECHNICZNY		BUDYNEK TECHNICZNY		BUDYNEK TECHNICZNY	
RZUT FUNDAMENTÓW		RZUT FUNDAMENTÓW		RZUT FUNDAMENTÓW		RZUT FUNDAMENTÓW	
BUDYNEK TECHNICZNY		BUDYNEK TECHNICZNY		BUDYNEK TECHNICZNY		BUDYNEK TECHNICZNY	
RZUT FUND							