


tytuł:	Mapa do celów projektowych
oznaczenie kancelaryjne pracy geodezyjnej:	GKG.4141.14407.2015
skala mapy:	1:500
nazwa jednostki ewidencyjnej:	Kleszczewo
identyfikator jednostki ewidencyjnej:	302106_2
nazwa obrębu ewidencyjnego:	Gowarzewo
identyfikator obrębu ewidencyjnego:	0002
nazwa miejscowości:	
nazwa podmiotu który wykonał mapę:	UG Lech Waligóra, ul. Spadzista 2, 62-010 Pobiedziska
imię i nazwisko, numer uprawnień geodety:	Lech Waligóra, upr. nr 11433
układ współrzędnych prostokątnych płaskich:	2000
układ wysokości:	Kronszadt
stan aktualny na dzień:	20.11.2015
sluzebnosc:	Nie ustalono
numer płyty:	N1295418D0143642 RA N1295418D01433042 RA




Powiadamia się, że niniejszy dokument został opracowany w wyniku prac geodezyjnych i kartograficznych, których rezultaty zawiera operat techniczny wpisany do ewidencji materiałów państwowego zasobu geodezyjnego i kartograficznego.

STAROSTA POZNAŃSKI
 P.3021.2016. 5/5B.
 16-03-2016



INWESTOR
Zakład Komunalny w Kleszczewie
 ul. Sportowa 3
 63-005 Kleszczewo

ZAMAWIAJĄCY
Zakład Komunalny w Kleszczewie
 ul. Sportowa 3
 63-005 Kleszczewo

JEDNOSTKA PROJEKTOWA
PRZEDSIĘBIORSTWO PROJEKTOWO-USŁUGOWE DROMAX sp. z o.o.
 ul. K. Libelta 1A lok. 2, 61-706 POZNAŃ
 e-mail: biuro@d-dromax.pl
 tel. + 48 724 202 772 fax. +48 (61) 223 24 78
 web: www.d-dromax.pl

STADIUM	PROJEKT BUDOWLANY
TEMAT	Projekt odcinka sieci wodociągowej i kanalizacyjnej w ulicy Swarzędzkiej i w ulicach przyległych w Gowarzewie
TYTUŁ RYSUNKU	PLAN ZAGOSPODAROWANIA TERENU
BRANŻA	SANITARNA, WODOCIĄGOWA, ELEKTRYCZNA

STANOWISKO	IMIĘ I NAZWISKO	PODPIS
PROJEKTOWAL	inż. Agnieszka Rak	
NR UPRAWNIENIÓW SPECJALNOŚĆ	inż. Agnieszka Rak	
SPRAWDZIŁ	mgr inż. Agnieszka Pach	
NR UPRAWNIENIÓW SPECJALNOŚĆ	mgr inż. Piotr Piórek	
PROJEKTOWAL	inż. Wojciech Marciniak	
SPRAWDZIŁ	inż. Wojciech Marciniak	
NR UPRAWNIENIÓW SPECJALNOŚĆ		

DATA OPRACOWANIA: 30.04.2017
 SKALA: 1:500
 NR RYSUNKU: ARKUSZ 01_2
 Nazwa pliku: 072_PB_PZT_ps_01_A.dwg (072_PB_PZT_ps_01_2A.pdf)

- LEGENDA:**
- Linia rozgraniczająca teren odtworzania z obszarem odtwarzania obiektu zgodnie z art. 34 ust. 3 pkt 3 ustawy z dnia 7 lipca 1984 r. Prawo budowlane (Dz. U. z 2016 r. Poz. 295, ze zm.)
 - numer działki przeznaczoną pod inwestycję
 - granicznie działek
 - granicznie pasa drogowego drogi powiatowej nr 2410P objętej odrębnym opracowaniem oraz decyzją ZRID nr 232018 z dnia 15.12.2016 r.
 - proj. kanalizacja sanitarna grawitacyjna
 - proj. kanalizacja sanitarna tłoczna
 - proj. studnia kanalizacyjna
 - proj. przepompownia ścieków sanitarnych
 - proj. kabel elektroenergetyczny zasiliący przepompownię
 - proj. sieć wodociągowa
 - proj. rura ochronna na sieci wodociągowej
 - proj. zasawa ochroniaca na projektowanej sieci wodociągowej
 - proj. opornik betonowy 12x2x100 cm wlotkowy
 - proj. nawierzchnia z betonową kostką brukową
 - proj. nawierzchnia z kostki brukowej
 - proj. nawierzchnia z kostki brukowej
 - układ drogowy drogi powiatowej nr 2410P objętej odrębnym opracowaniem oraz decyzją ZRID nr 232018 z dnia 15.12.2016 r.