D1

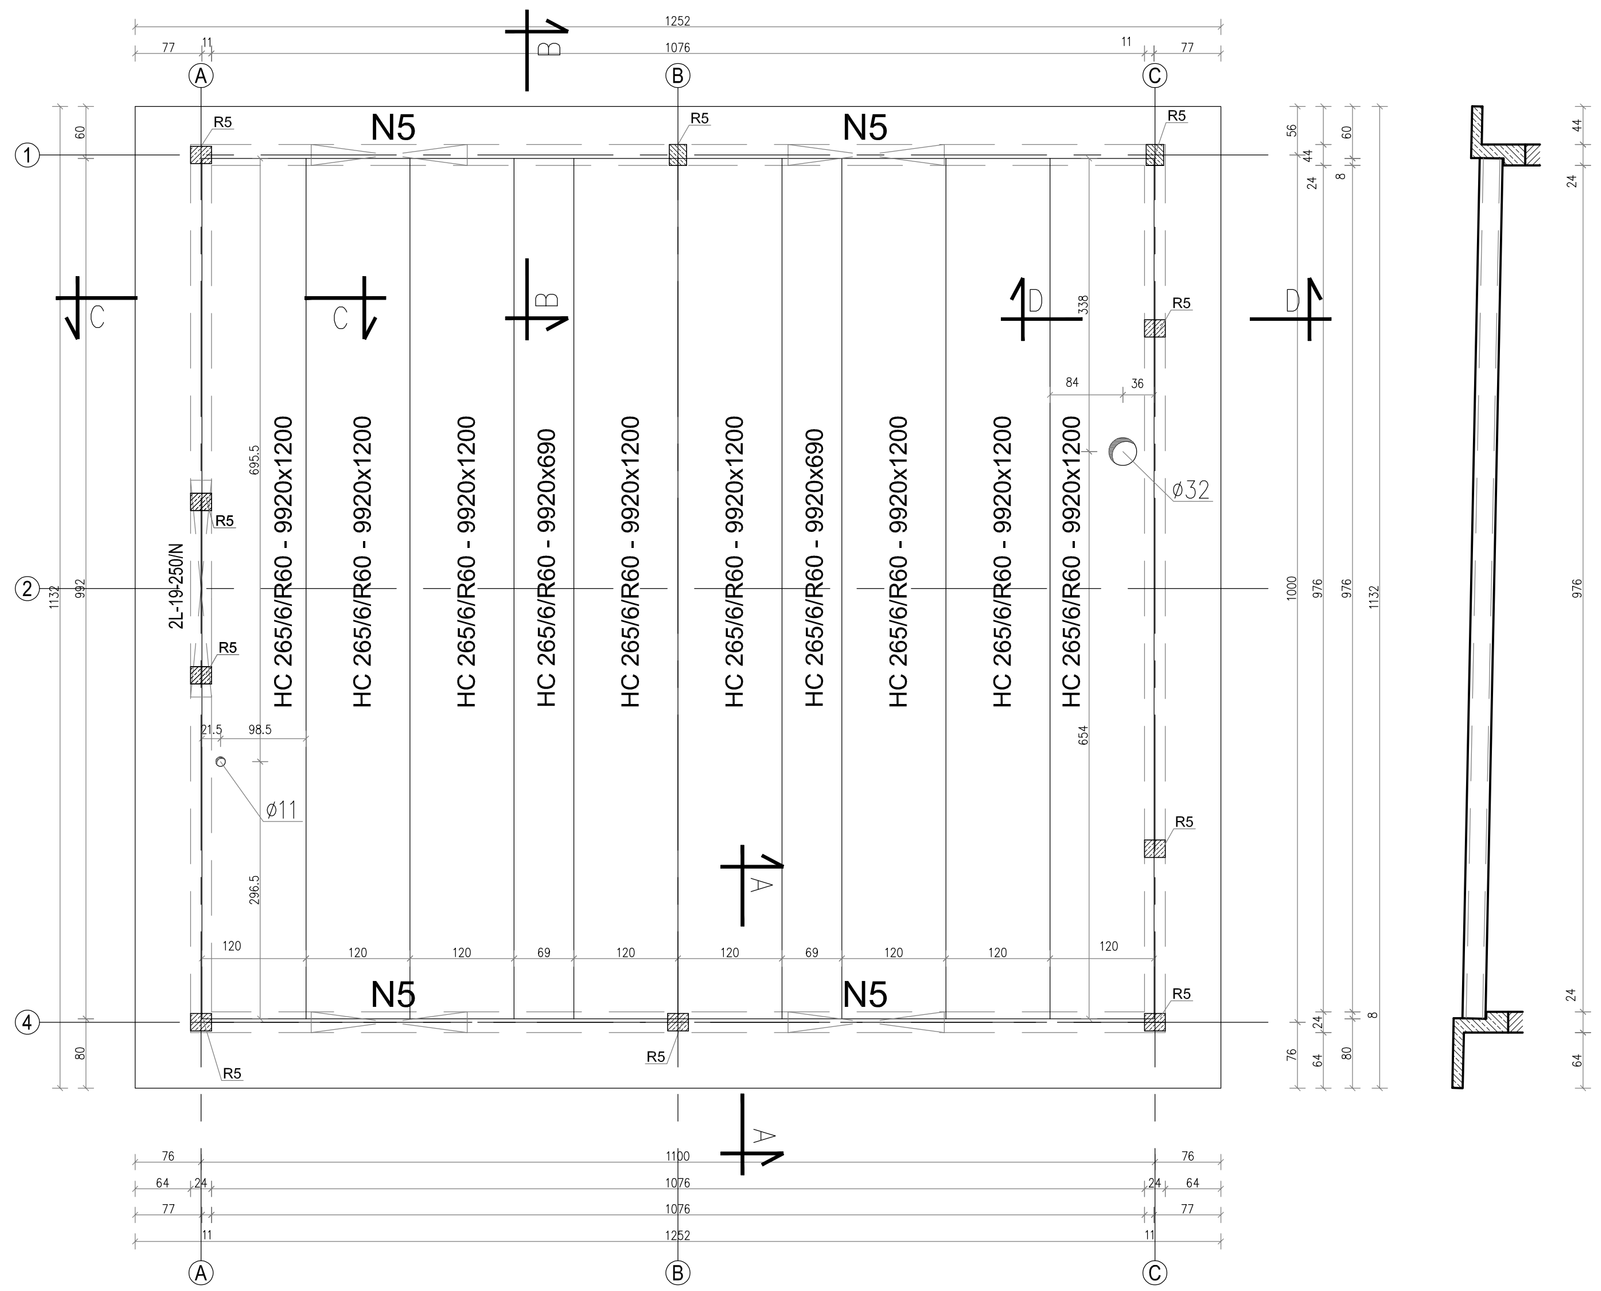

D2

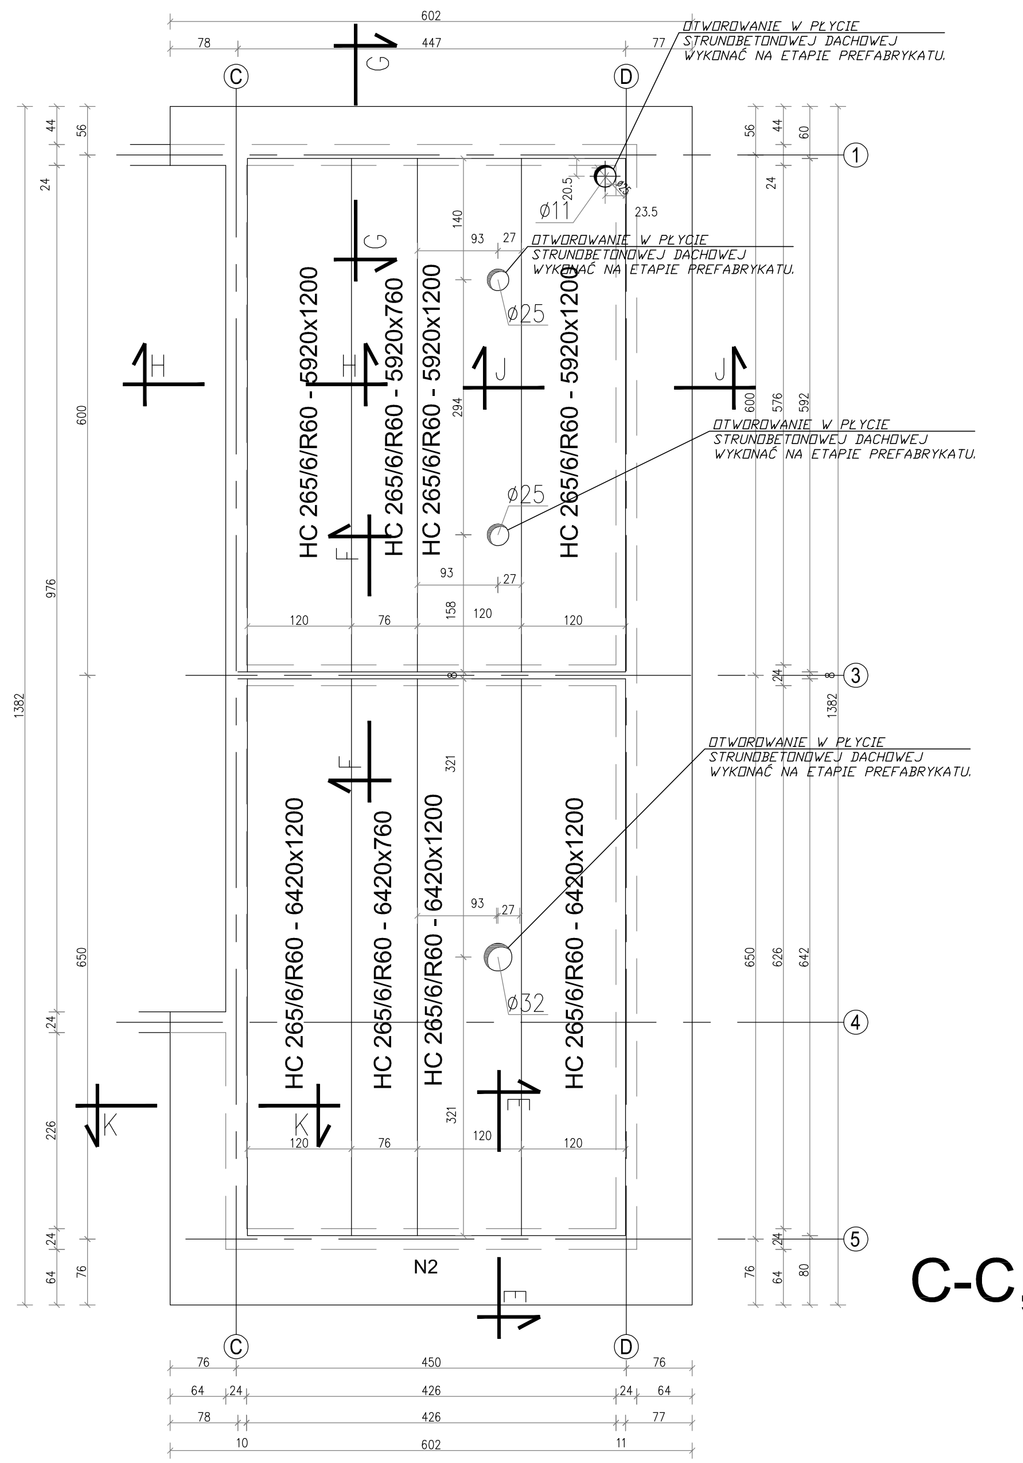

A-A,E-E

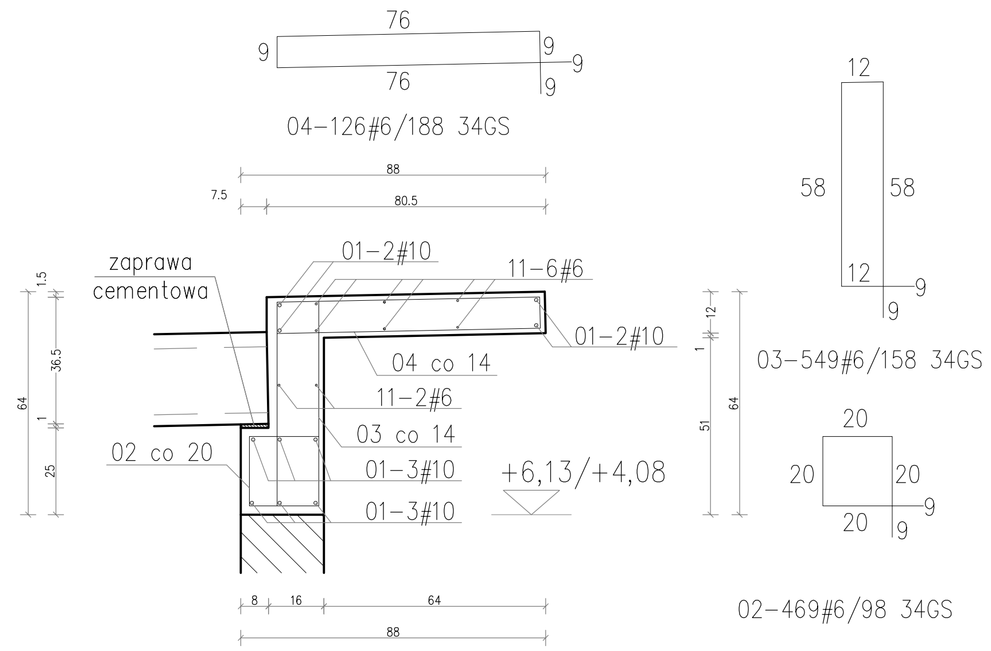

B-B,G-G

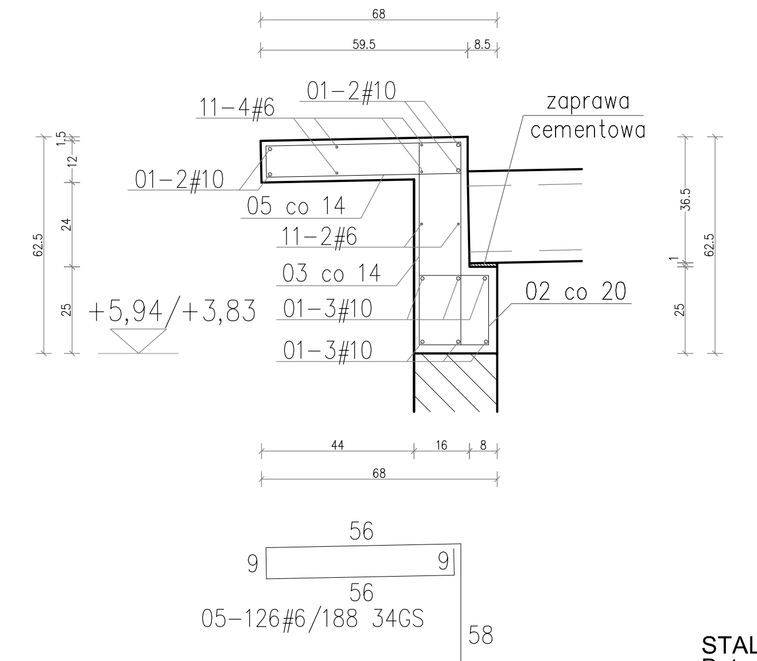

C-C,D-D,J-J,K-K

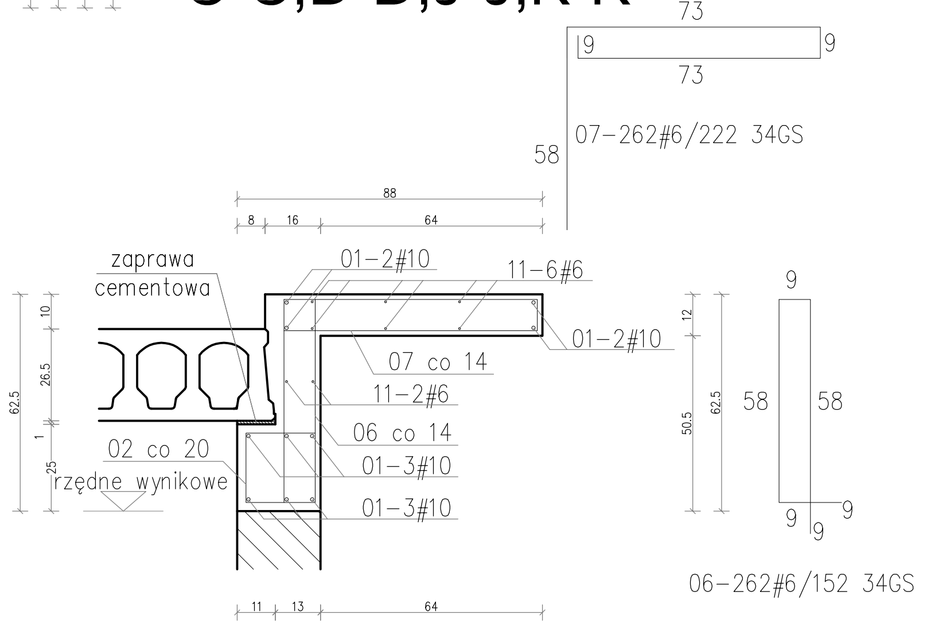

H-H

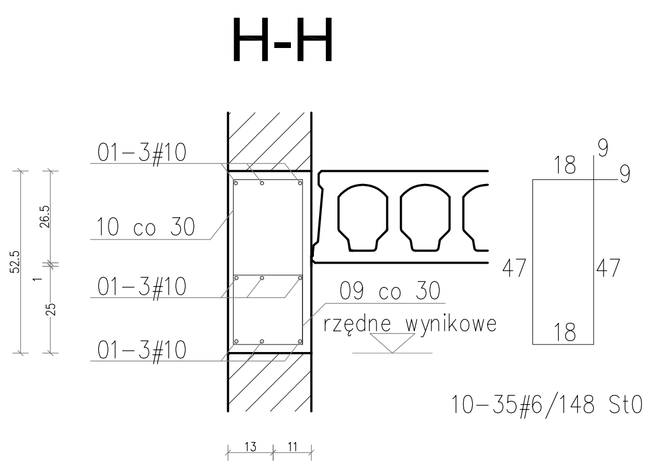

F-F

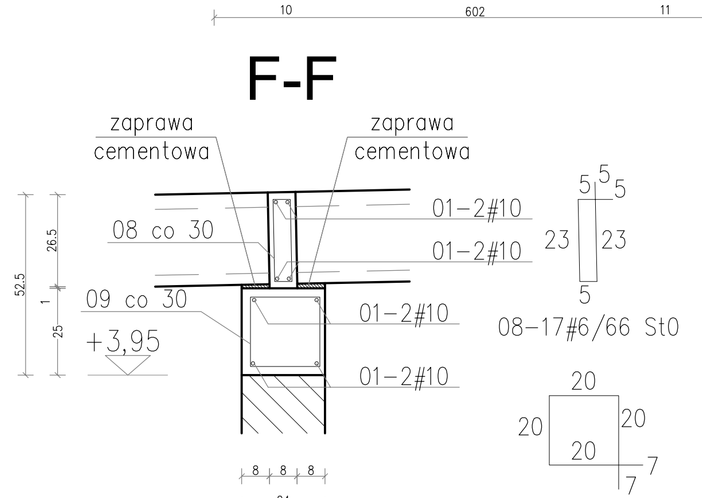

WYKAZ STALI ZBROJENIOWEJ

NR PRĘTA	ŚREDNICA B500A	ŚREDNICA B500SP	Całkowita ilość	DŁUG. [m]	DŁUGOŚĆ ŁĄCZNA WG ŚREDNIC B500A 8	B500A 6	B500A 16	B500A 12	B500SP 10	B500SP 8	B500SP 6
01		10	11	93,54					1028,9		
02		6	469	0,98							459,6
03		6	549	1,58							867,4
04		6	126	1,88							236,9
05		6	126	1,88							236,9
06		6	265	1,56							413,4
07		6	265	2,22							588,3
08	6		17	0,66		11,2					
09	6		52	0,94		48,9					
10	6		35	1,48		51,8					
11	6		8	79,63		637,0					
DŁUGOŚĆ ŁĄCZNA				[m]		**748,9**			**1028,9**		**2802,5**
MASA 1 mb				[kg]		**0,222**			**0,617**		**0,222**
MASA CAŁKOWITA				[kg]		**166**			**635**		**622**
RAZEM WG KLASY				[kg]	**166**			**1257**			
OGÓŁEM				[kg]	**1423**						

WYKAZ PREFABRYKATÓW

NAZWA	ILOŚĆ
HC 265/6/R60 - 9920x690	2
HC 265/6/R60 - 9920x1200	8
HC 265/6/R60 - 5920x870	1
HC 265/6/R60 - 5920x1200	3
HC 265/6/R60 - 6420x870	1
HC 265/6/R60 - 6420x1200	3

UWAGI:

1. ROZPATRYWAĆ ŁĄCZNIE Z PROJEKTAMI BRANŻOWYMI
2. OTWOROWANIE W PŁYTACH STRUNOBETONOWYCH DACHOWYCH WYKONAĆ NA ETAPIE PREFABRYKATU.
3. PO WYKONANIU INSTALACJI, OTWORY SZCZELNIE UZUPEŁNIĆ WARSTWAMI STROPOWYMI I USZCZELNIAJĄCYMI

STAL A-IIIN B500SP
Beton C30/37 (B37)
Otulina 15mm

PŁYTY STROPOWE PREFABRYKOWANE
STAL, BETON - wg. wytycznych producenta

UWAGI:

1. ROZPATRYWAĆ ŁĄCZNIE Z PROJEKTAMI BRANŻOWYMI
2. OTWOROWANIE W PŁYTACH STRUNOBETONOWYCH DACHOWYCH WYKONAĆ NA ETAPIE PREFABRYKATU.
3. PO WYKONANIU INSTALACJI, OTWORY SZCZELNIE UZUPEŁNIĆ WARSTWAMI STROPOWYMI I USZCZELNIAJĄCYMI
4. WIEŃCE W OSIACH "A" "C" "D" WYKONAĆ ZE SPADKIEM
5. WSZYSTKIE OKAPY/GZYMSY WYKONAĆ ZE SPADKIEM.

±0,00 = 83,70 m n.p.m.

UWAGA: Wymiary podano w centymetrach
UWAGA: Rysunek opracowano wedtług warunków technologicznych zawartych w opisie technologicznym

Zmiany:	Opis	Data	Nazwisko	Podpis

Nazwa inwestycji:
ROZBUDOWA I MODERNIZACJA BIOLOGICZNO - MECHANICZNEJ OCZYSZCZALNI ŚCIEKÓW W NAGRADOWICACH

Adres inwestycji:
Oczyszczalnia ścieków w miejscowości Nagradowice gmina Kleszczewo, działka nr ewid. 84/4, 84/10, 85/2 obręb Krzyżowniki

Branża: ARCHITEKTURA + KONSTRUKCJA

Indeks	Data	Rys. Nr
00	11.2017	R00
		P 05.280/17
Faza: PW	Skala: 1:50 1:12,5	AK 14.00

Rysunek:
BUDYNEK TECHNICZNY KONSTRUKCJA DACHU

	Imię i Nazwisko	Nr uprawnień	Specjalność	Podpis
Projektował:	mgr inż. Jakub Toszonik	MAP/0196/POOK/06	spec. konstrukcyjno-budowlana	
Sprawdził:	mgr inż. Łukasz Wieczorek	MAP/0375/POOK/05	spec. konstrukcyjno-budowlana	

BIURO PROJEKTOWO – WYKONAWCZE
ekoproMag
Osiedle Jana III Sobieskiego 6/20
60-688 Poznań
ekopromag@gmail.com