PRZEKRÓJ I–I

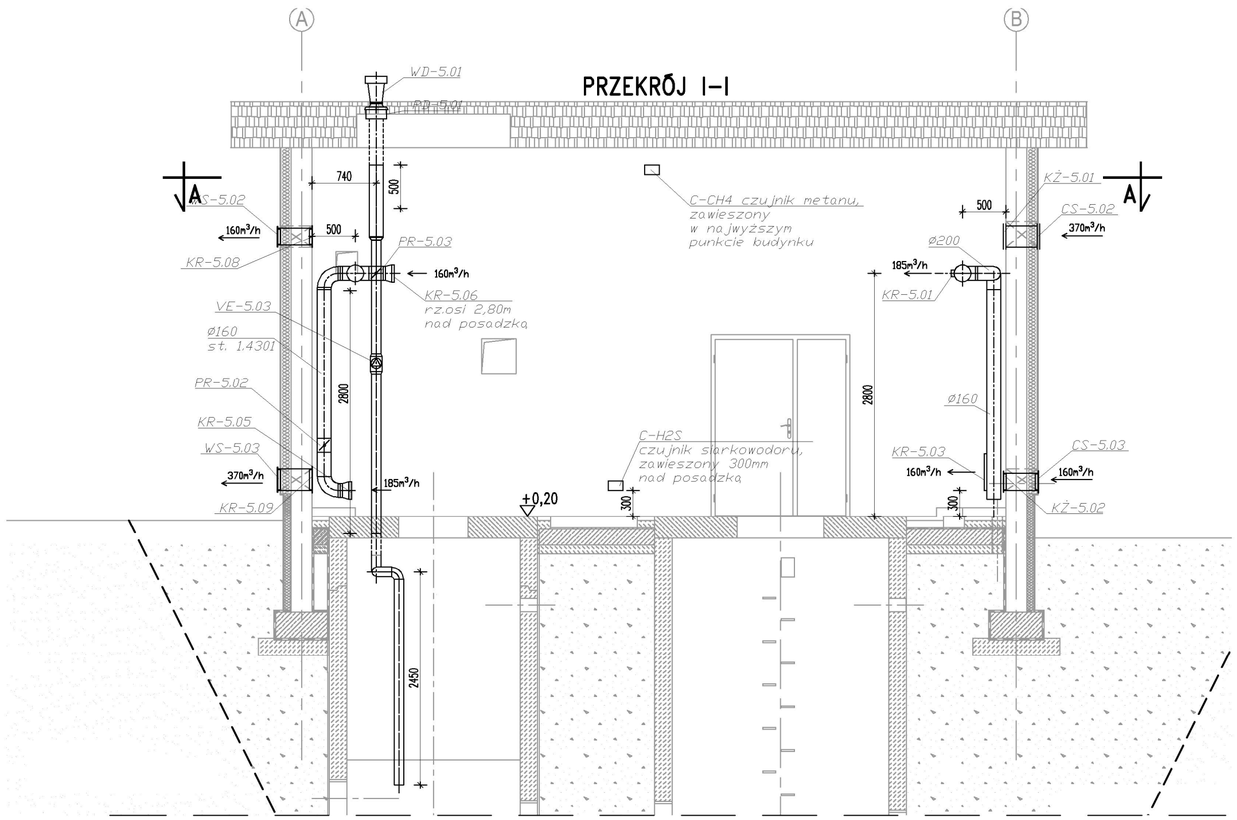

RZUT A–A

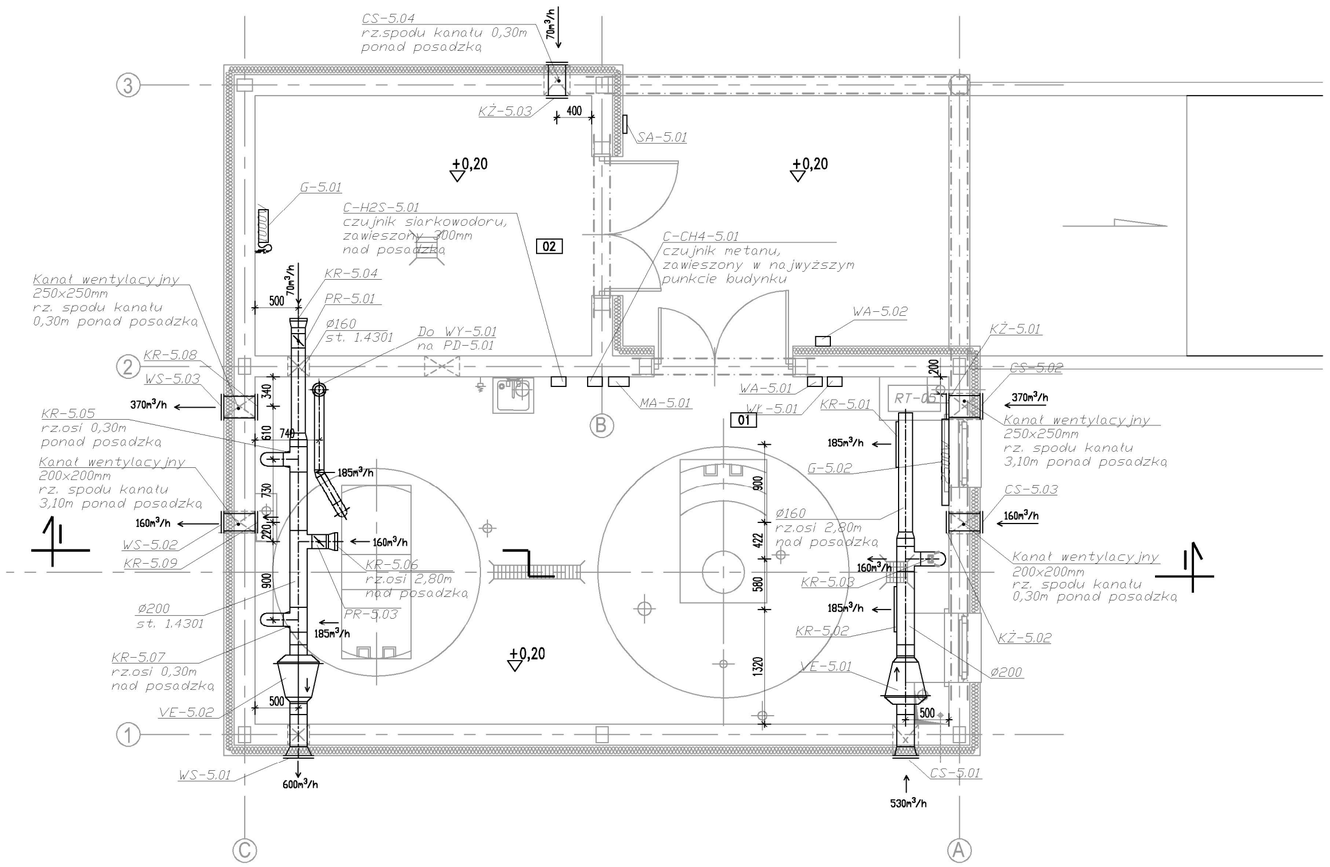

LEGENDA:

CS–5.01	–	Czerpnia ścienna ze stali ocynkowanej 300x200
CS–5.02	–	Czerpnia ścienna ze stali ocynkowanej 250x250mm
CS–5.03,04	–	Czerpnia ścienna ze stali ocynkowanej 200x200mm
KR–5.01,02	–	Kratka ze stali ocynkowanej do zabudowy w kanale okrągłym z regulowanymi kierownicami poziomymi, z przepustnicą 525x75mm
KR–5.03	–	Kratka ze stali ocynkowanej do zabudowy w kanale okrągłym z regulowanymi kierownicami poziomymi, z przepustnicą 75x425
KR–5.04,05,06,07	–	Kratka ze stali nierdzewnej ø160
KR–5.08	–	Kratka ze stali nierdzewnej 200x200mm
KR–5.09	–	Kratka ze stali nierdzewnej 250x250mm
KŻ–5.01	–	Kratka zaluzjowa z tw. sztucznego 250x250mm
KŻ–5.02,03	–	Kratka zaluzjowa z tw. sztucznego 200x200mm
WS–5.01	–	Wyrzutnia ścienna ze stali nierdzewnej 300x200mm
WS–5.02	–	Wyrzutnia ścienna ze stali nierdzewnej 200x200mm
WS–5.03	–	Wyrzutnia ścienna ze stali nierdzewnej 250x250mm
WD–5.01	–	Wyrzutnia dachowa ze stali nierdzewnej ø160mm
PD–5.01	–	Podstawa dachowa ze stali nierdzewnej ø160 typ B/II
VE–5.01	–	Wentylator kanałowy ø200
VE–5.02	–	Wentylator kanałowy dwubiegowy ø200
VE–5.03	–	Wentylator kanałowy ø100
PR–5.01,02,03,04	–	Przepustnica jednopłaszczyznowa z blachy stal. nierdzewnej ø160
WŁ–5.01	–	Włącznik dla VE–5.01, VE–5.02
WA–5.01	–	Włącznik wentylacji awaryjnej
WA–5.02	–	Włącznik wentylacji awaryjnej (zakres branży elektrycznej)
MA–5.01	–	Moduł alarmowy DO C–H2S I C–CH4
SA–5.01	–	Sygnalizator akustyczno–optyczny stężenia gazów w budynku
C–CH4–5.01	–	Czujnik metanu
C–H2S–5.01	–	Czujnik siarkowodoru
G–5.01	–	Elektryczny grzejnik – konwektor 1000W
G–5.02	–	Elektryczny grzejnik – konwektor 2500W

±0,00 = 83,70 m n.p.m.

UWAGA: Oznaczenia materiałów i wyposazenia wg opisu technicznego
UWAGA: Rysunek opracowano według warunków technologicznych zawartych w opisie technologicznym
UWAGA: Rury karbowane osłonowe poza zakresem dostawy technologii

Zmiany:	Opis	Data	Nazwisko	Podpis

Nazwa inwestycji:
Rozbudowa i modernizacja biologiczno-mechanicznej oczyszczalni ścieków w Nagradowicach

Adres inwestycji:
jednostka ewid.: Nagradowice miejscowość, gmina Kleszczewo
działka nr 84/4, 84/10, 85/2
obręb Krzyżowniki

Branża: SANITARNA

Indeks	Data	Rys. Nr
00	10.2017	R01 P 05.280/17
Faza: PW	Skala: 1:50	BMO-VE11.00

Rysunek:
WENTYLACJA I OGRZEWANIE
BUDYNKU MECHANICZNEGO OCZYSZCZANIA ŚCIEKÓW
(PIASKOWNIK, KRATA HAKOWA) OB. NR 11

	Imię i Nazwisko	Nr uprawnień	Specjalność	Podpis
Projektował:	mgr inż. Magdalena Lewandowska	WKP/0145/PWOS/04	spec. instalacyjna	
Sprawdził:	mgr inż. Natalia Sikorska–Pawlicka	WKP/0274/POOS/04	spec. instalacyjna	

BIURO PROJEKTOWO – WYKONAWCZE
ekoproMag
Osiedle Jana III Sobieskiego 6/20
60-688 Poznań
ekopromag@gmail.com