



Profil 13  
Podziałka 1:100/500

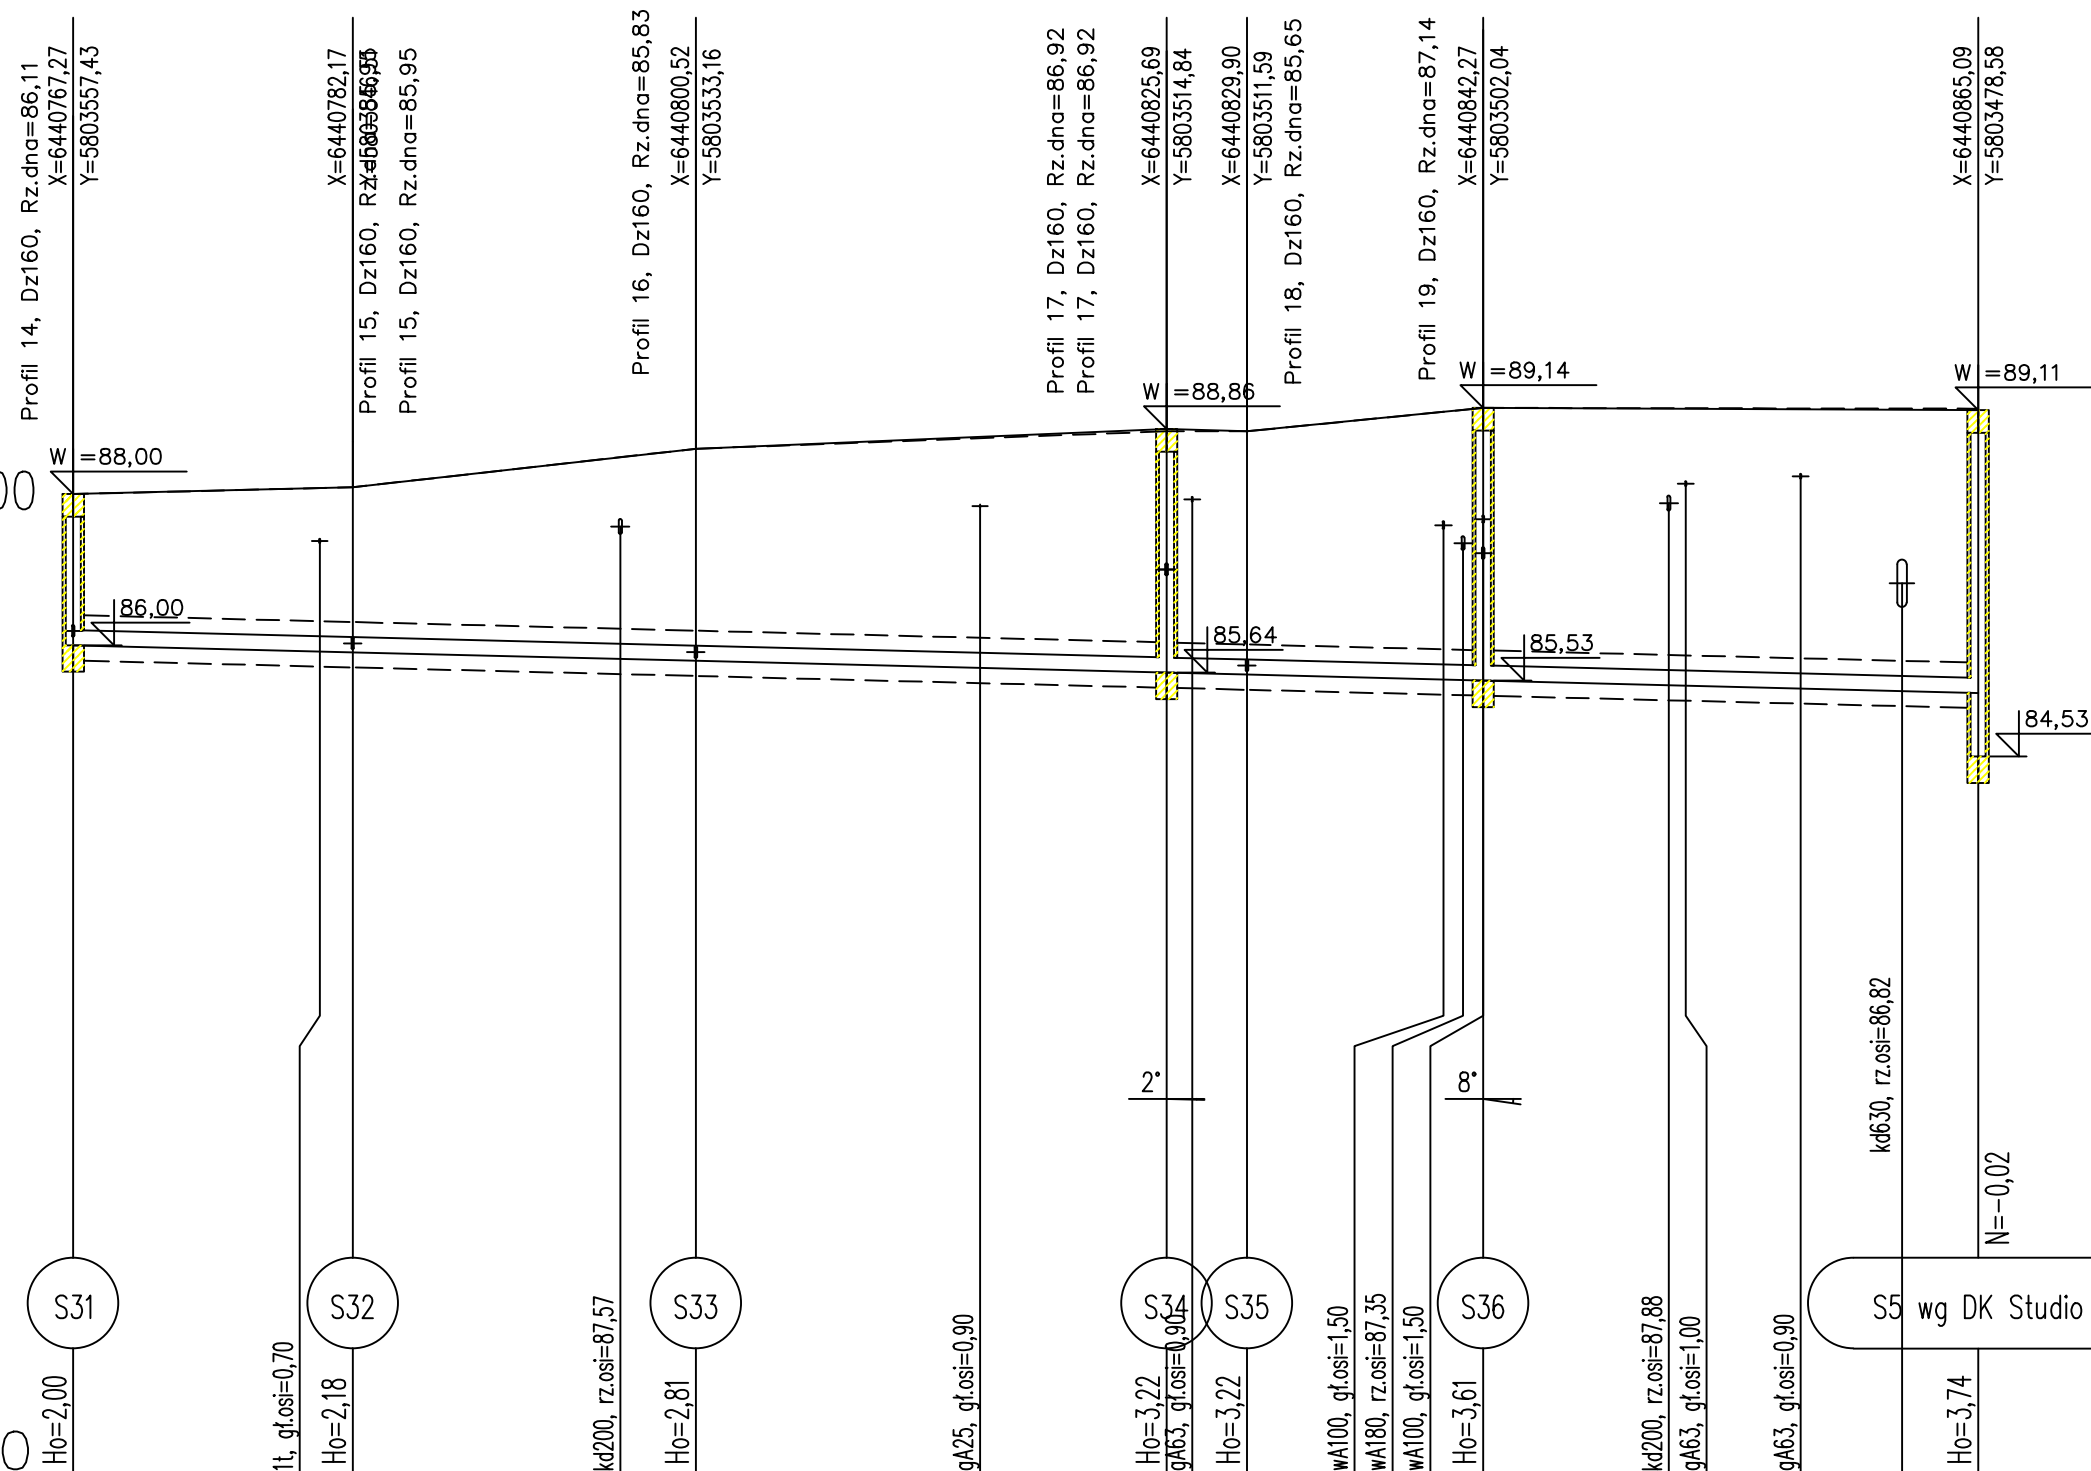


Rzędna istniejącego terenu	88,00	88,09	88,60	88,83	88,83	89,14	89,13
Rzędna projektowanego terenu				88,86			89,11
Rzędna dna proj. kanału	86,00	85,91	85,79	85,64	85,61	85,53	85,37
Zagłęb. dna względem terenu proj.	2,00	2,18	2,81	3,22	3,22	3,61	3,74
Długość odcinka		18,5	22,7	5,3	15,6	32,7	
Proj. spadek kanału, odległość	L=126,0						i=5 ‰
Proj. średnica zewnętrzna, materiał		Dz200PVC-U klasy S lite SN8					
Hektometr i odległości	0	18,5	36,2	41,2	60,0	72,3	77,6
					90,6	93,2	101
					14,2	20,9	26,0

Profil 20  
Podziałka 1:100/500

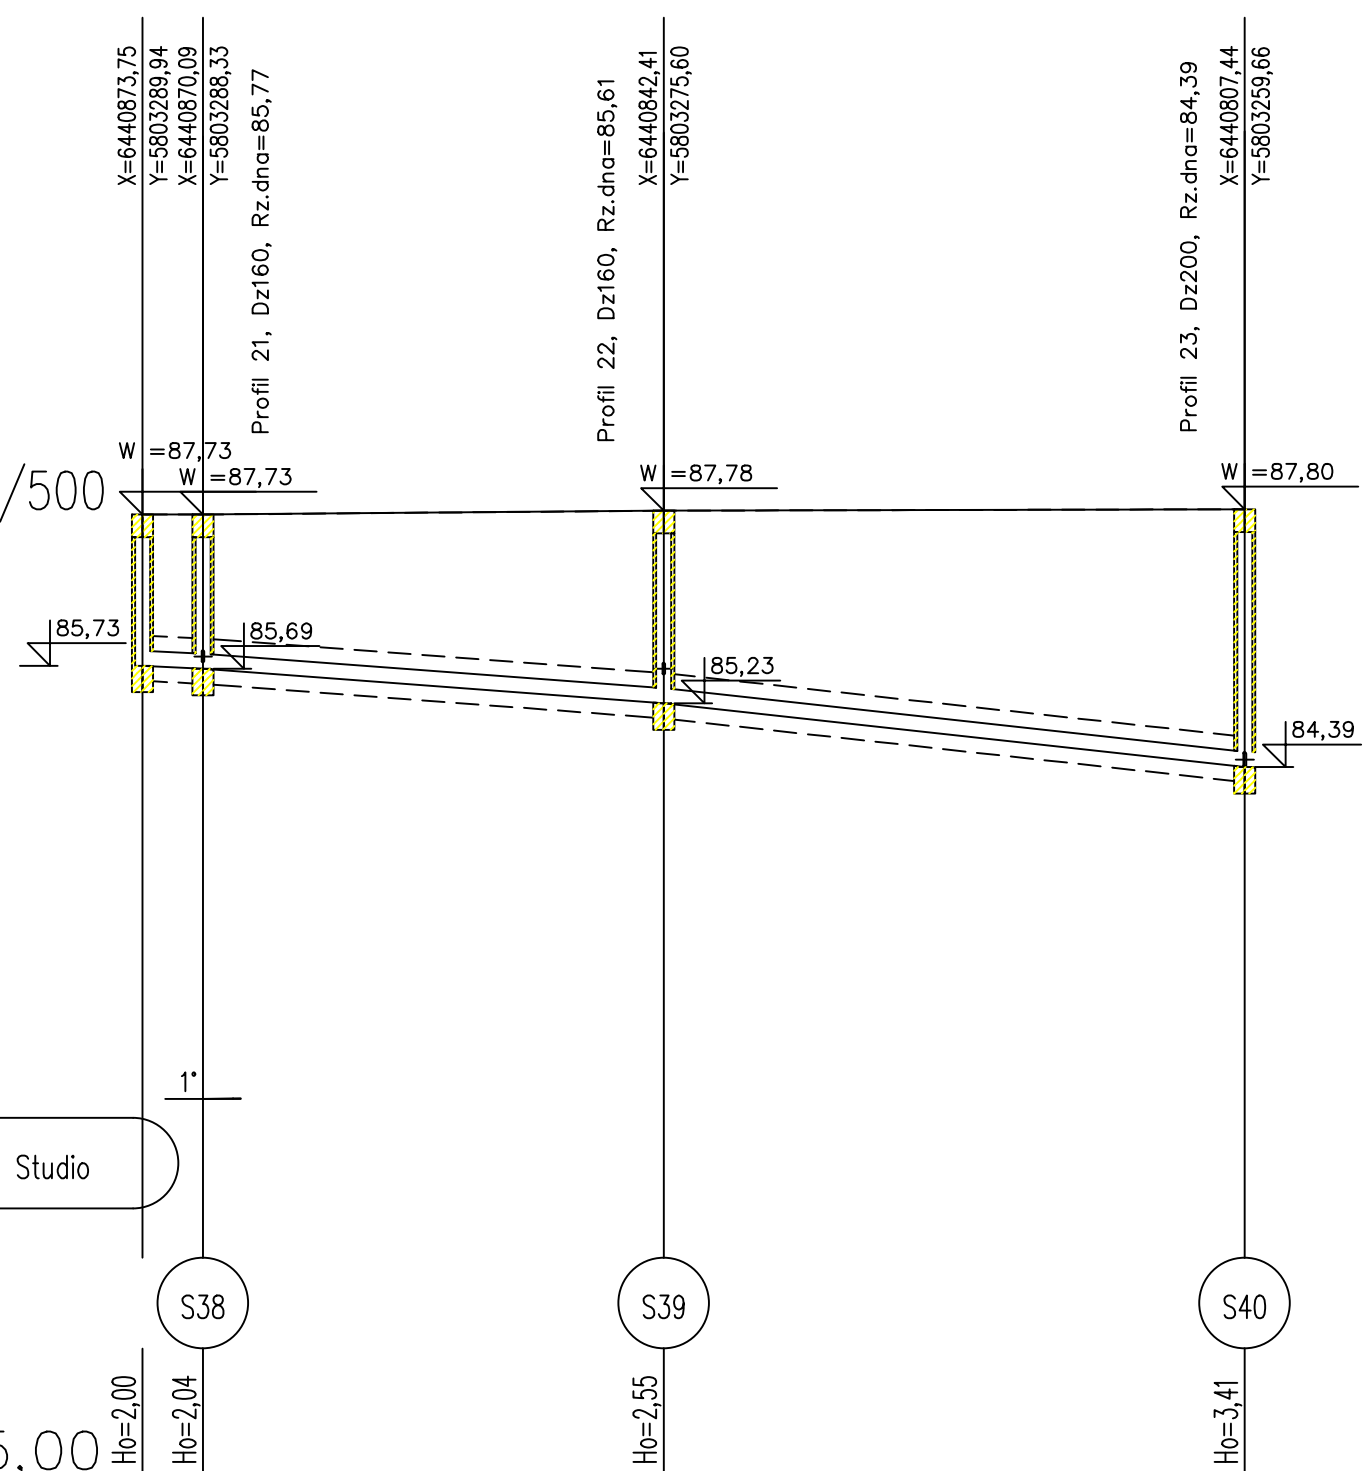

Rzędna istniejącego terenu	87,73		87,78	87,80
Rzędna projektowanego terenu				
Rzędna dna proj. kanału	85,73	85,69	85,23	84,39
Zagłęb. dna względem terenu proj.	2,04	2,09	2,55	3,41
Długość odcinka	4,0	30,5	38,4	
Proj. spadek kanału, odległość	i=10 ‰	i=15 ‰	i=22 ‰	
Proj. średnica zewnętrzna, materiał	Dz315 PVC-U klasy S lite			
Hektometr i odległości	0	4,0	34,5	72,9

Profil 23  
Podziałka 1:100/500

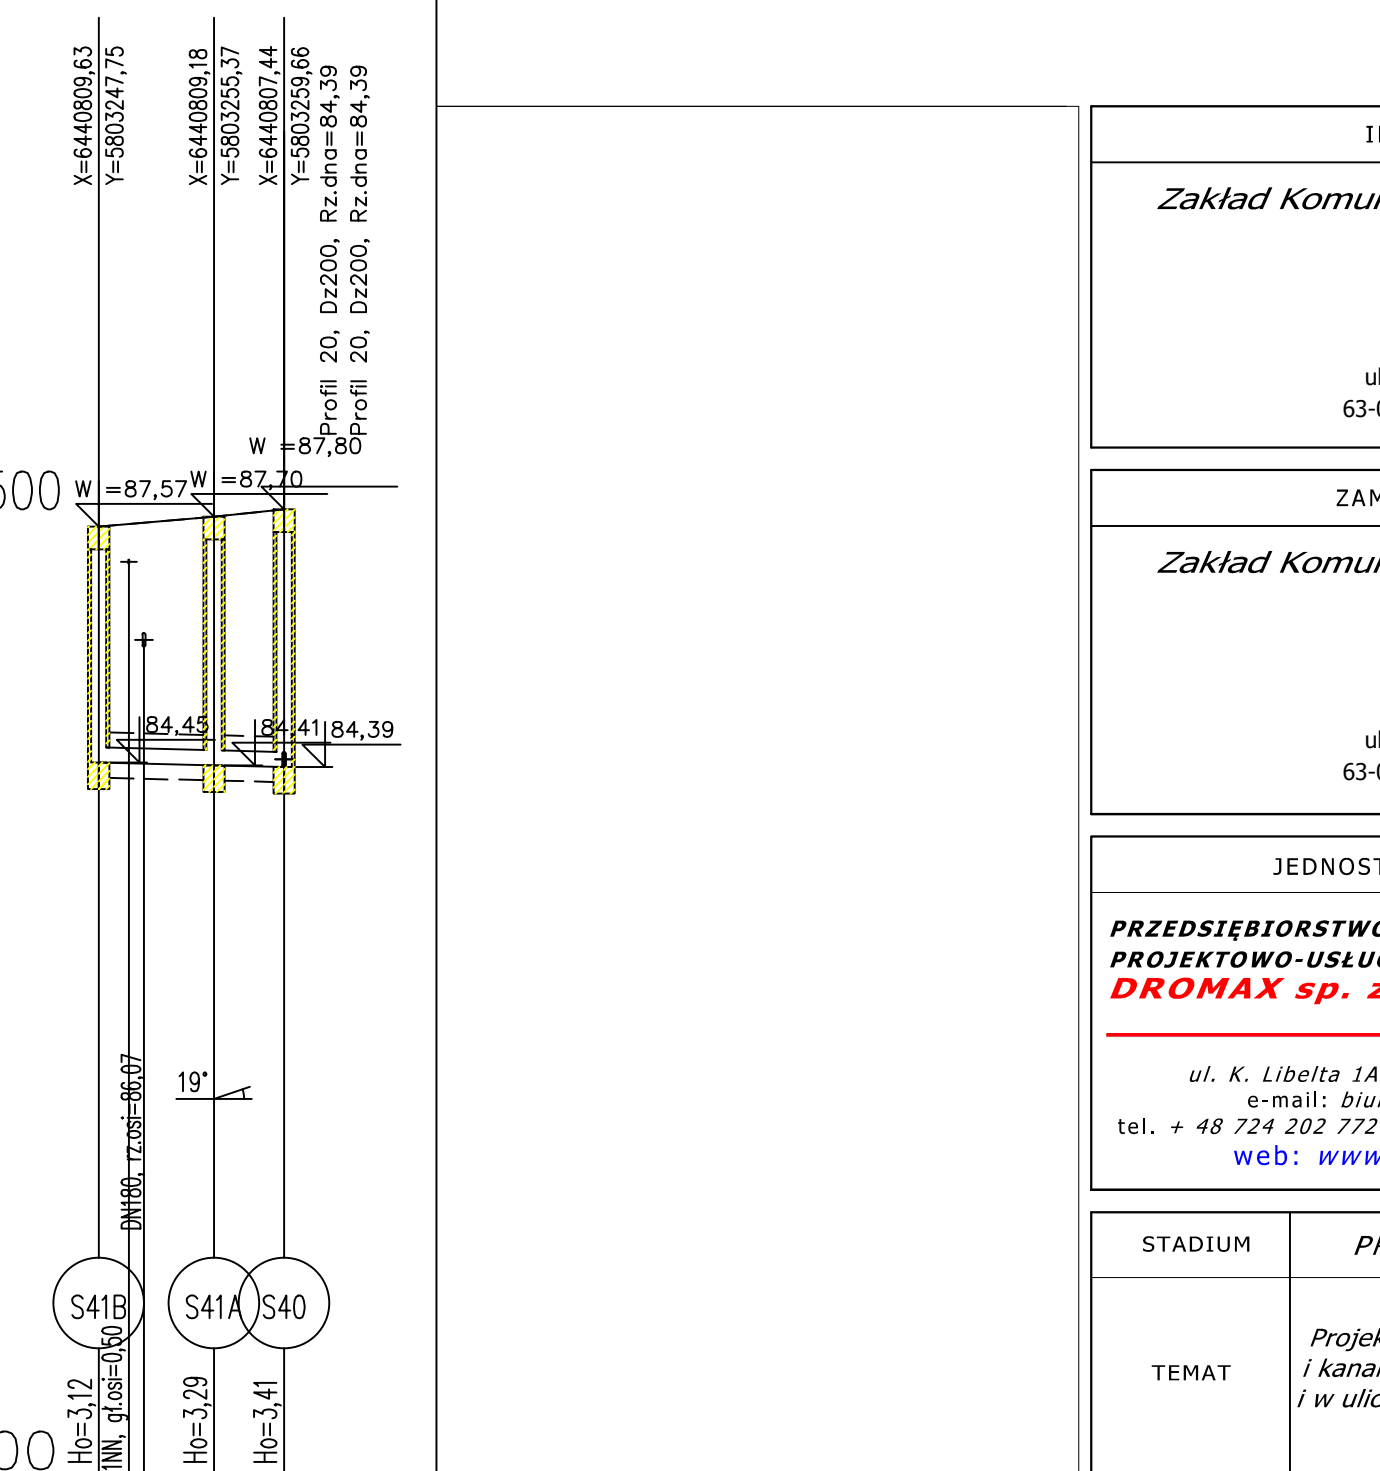

Rzędna istniejącego terenu	87,57	87,70	87,80
Rzędna projektowanego terenu			
Rzędna dna proj. kanału	84,45	84,41	84,39
Zagłęb. dna względem terenu proj.	3,12	3,29	3,41
Długość odcinka	7,6	4,6	
Proj. spadek kanału, odległość	i=5 ‰		
Proj. średnica zewnętrzna, materiał	Dz200		
Hektometr i odległości	0	7,6	12,3

INWESTOR  
**Zakład Komunalny w Kleszczewie**  
  
ul. Sportowa 3  
63-005 Kleszczewo

ZAMAWIAJĄCY  
**Zakład Komunalny w Kleszczewie**  
  
ul. Sportowa 3  
63-005 Kleszczewo

JEDNOSTKA PROJEKTOWA  
**PRZEDSIĘBIORSTWO PROJEKTOWO-USŁUGOWE DROMAX sp. z o.o.**  
  
ul. K. Libelta 1A lok. 2, 61-706 POZNAŃ  
e-mail: biuro@dromax.pl  
tel. + 48 724 202 772 fax. +48 (61) 223 24 78  
web: www.d-dromax.pl

STADIUM	PROJEKT BUDOWLANY
TEMAT	Projekt odcinka sieci wodociągowej i kanalizacyjnej w ulicy Swarzędzkiej i w ulicach przyległych w Gowarzewie
TYTUŁ RYSUNKU	PROFIL PODŁUŻNY
BRANŻA	SANITARNA

STANOWISKO	IMIĘ I NAZWISKO	PODPIS
PROJEKTOWAŁ	inż. Agnieszka Rak	
NR UPRAWNIENIEN/SPECJALNOŚĆ	5431/1599/PVC/08 ust. bud. do projektowania bud. ogólnego w szczególności	
OPRACOWAŁ		
SPRAWDZIŁ	mgr inż. Agnieszka Pach	
NR UPRAWNIENIEN/SPECJALNOŚĆ	7131-7132/137/PVC/002 ust. bud. do projektowania bud. ogólnego w szczególności	
DATA OPRACOWANIA	SKALA	NR RYSUNKU_ARKUSZ
30.04.2017	1:100/500/250	02_4
Nazwa pliku: 072_PB_SS_pd_01_A.dwg (072_PB_SS_pd_02_4A.pdf)		