

Tytuł:	Mapa do celów projektowych
Oznaczenie kancelaryjne zgłoszenia pracy geodezyjnej:	GN.G.2.4071.445.2017
Skala redakcyjna mapy:	1:500
Nazwa jednostki ewidencyjnej:	Kleszczewo
Identyfikator jednostki ewidencyjnej:	302106-2
Nazwa obrębu ewidencyjnego:	Gowarzewo
Identyfikator obrębu ewidencyjnego:	0002
Nazwa miejscowości:	Gowarzewo
Imię i nazwisko lub nazwa podmiotu, który wykonał mapę:	SGGKi, Włodzimierz Czerwik ul. Srebrna 34a, 61-041 Poznań
Imię i nazwisko, numer świadectwa nadania uprawnień geodety, który sporządził mapę:	Włodzimierz Czerwik, 11410
Układ współrzędnych prostokątnych płaskich:	2000
Układ wysokości:	Ukrontad
Stan aktualny na:	01.09.2017
Służebności:	N/A, ul. 10m
Numer płyty:	CD-R 80 30152004

Poświadczam, że niniejszy dokument został opracowany w wyniku prac geodezyjnych i kartograficznych, których rezultaty zawiera operat techniczny wpisany do ewidencji materiałów państwowego zasobu geodezyjnego i kartograficznego



ZARZĄD USŁUG
GEODEZYJNO-KARTOGRAFICZNYCH
Włodzimierz Czerwik
61-041 Poznań, ul. Srebrna 34a
tel. 662 472 940, 61-87-134
Region 637 08 426, NIP 777-67-88-33
Upr. nr 11410


STAROSTA POZNAŃSKI

P.3021.2017.4575

26-04-2017
(Identyfikator ewidencyjny i data wydania operatu technicznego)

Starosta Poznański
(Data wpisu do ewidencji operatu technicznego i ewidencji materiałów państwowego zasobu geodezyjnego i kartograficznego)

Ryszard Piłta
Główny Specjalista
(Imię i nazwisko i stanowisko w organie)

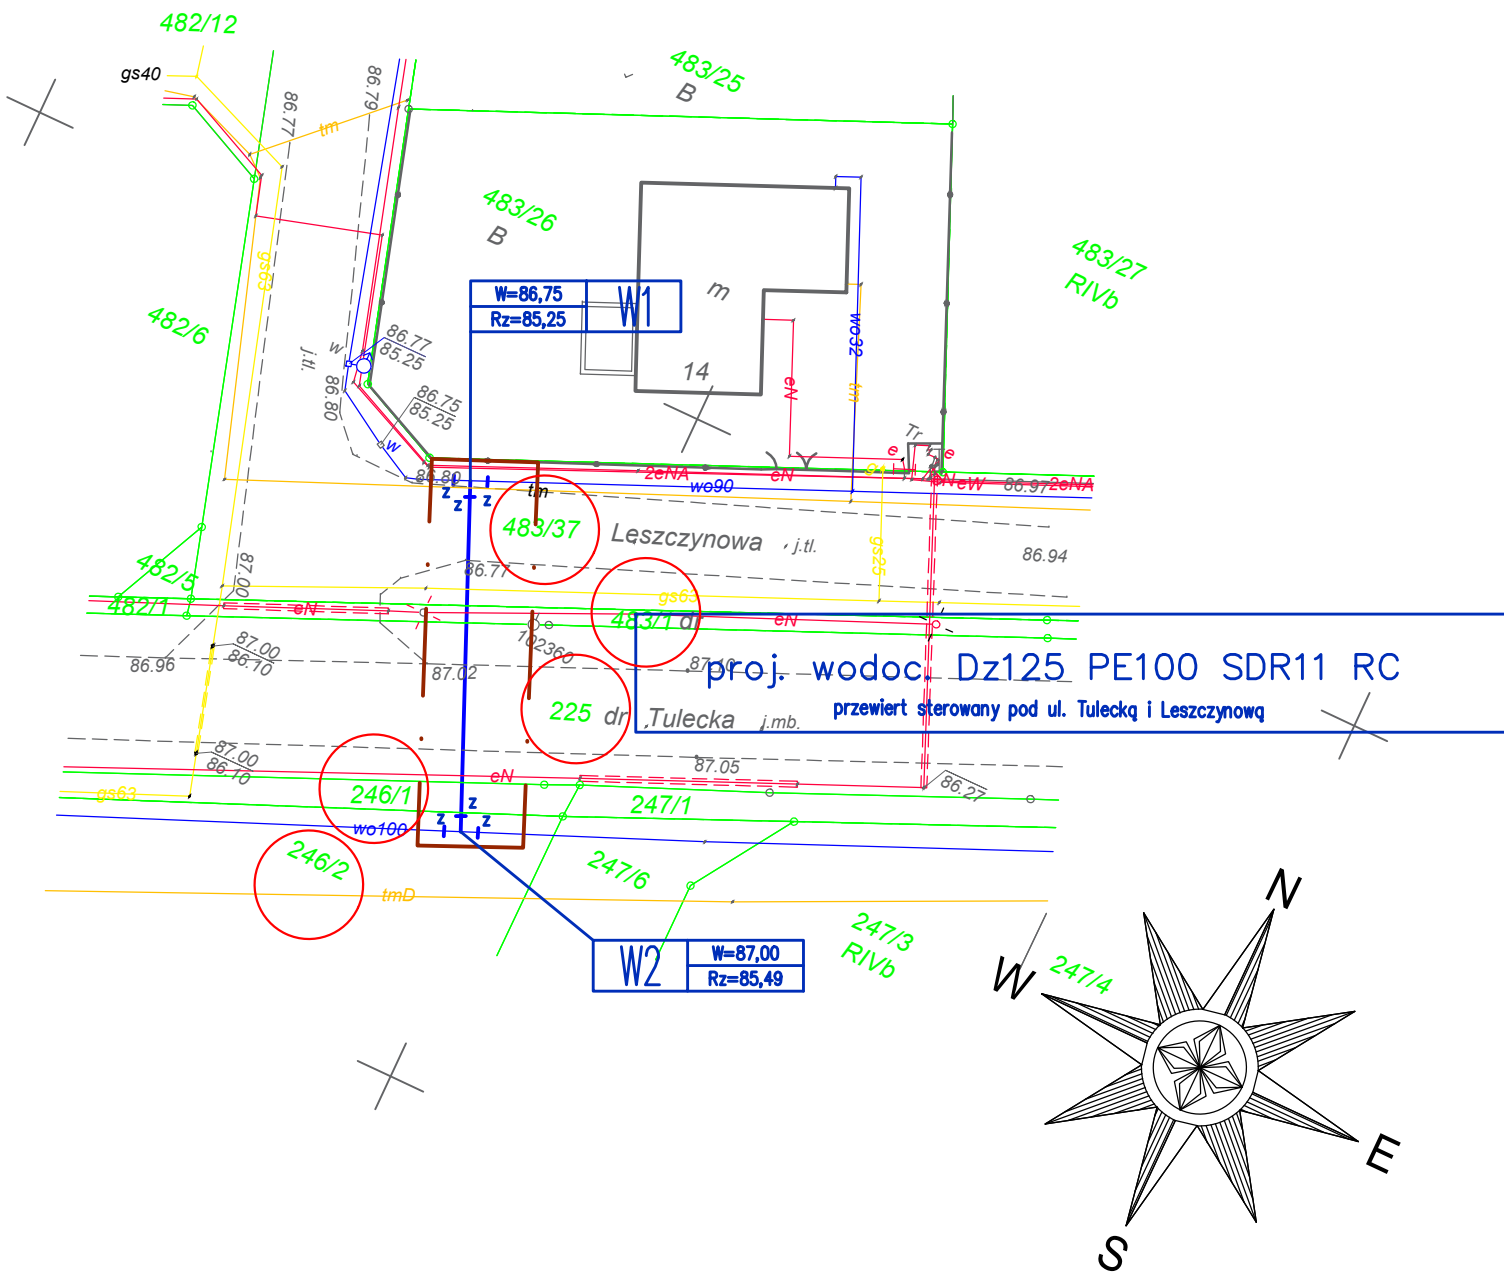

LEGENDA:

- linia rozgraniczająca teren równoważna z obszarem oddziaływania obiektu zgodnie z art. 34 ust. 3 pkt. 3 ustawy z dnia 7 lipca 1994r. - Prawo budowlane (Dz. U. z 2016 r. Poz. 290, ze zm.)
- numer działki przeznaczonej pod inwestycję
- granicze działek
- proj. sieć wodociągowa
- proj. zasawa odcinająca na projektowanej sieci wodociągowej

INWESTOR

Zakład Komunalny w Kleszczewie Sp. z o.o w organizacji



ul. Sportowa 3
63-005 Kleszczewo

ZAMAWIAJĄCY

Zakład Komunalny w Kleszczewie Sp. z o.o w organizacji



ul. Sportowa 3
63-005 Kleszczewo

JEDNOSTKA PROJEKTOWA

**PRZEDSIĘBIORSTWO
PROJEKTOWO-USŁUGOWE
DROMAX SP. Z O.O.**



ul. K. Libelta 1A lok. 2, 61-706 POZNAŃ
e-mail: biuro@d-dromax.pl
tel. + 48 724 202 772 fax. +48 (61) 223 24 78
web: www.d-dromax.pl

STADIUM	PROJEKT BUDOWLANY
TEMAT	Budowa odcinka sieci wodociągowej łączącego istniejącą sieć w ul. Tuleckiej z siecią w ul. Luszczynowej w Gowarzewie
TYTUŁ RYSUNKU	PLAN ZAGOSPODAROWANIA TERENU
BRANŻA	WODOCIĄGOWA

STANOWISKO	IMIĘ I NAZWISKO	PODPIS
PROJEKTOWAŁ	inż. Agnieszka RAK	
NR UPRAWNIEN/ SPECJALNOŚĆ	SKL/1159/PWOS/06 upr. bud. do projektowania bez ograniczeń w specjalności instalacyjnej	
SPRAWDZIŁ	mgr inż. Agnieszka PACH	
NR UPRAWNIEN/ SPECJALNOŚĆ	137/PW/2002 upr. bud. do projektowania bez ograniczeń w specjalności instalacyjnej	

DATA OPRACOWANIA	SKALA	NR RYSUNKU_ARKUSZ
12.07.2017	1:500	01.1
Nazwa pliku:		