4DG

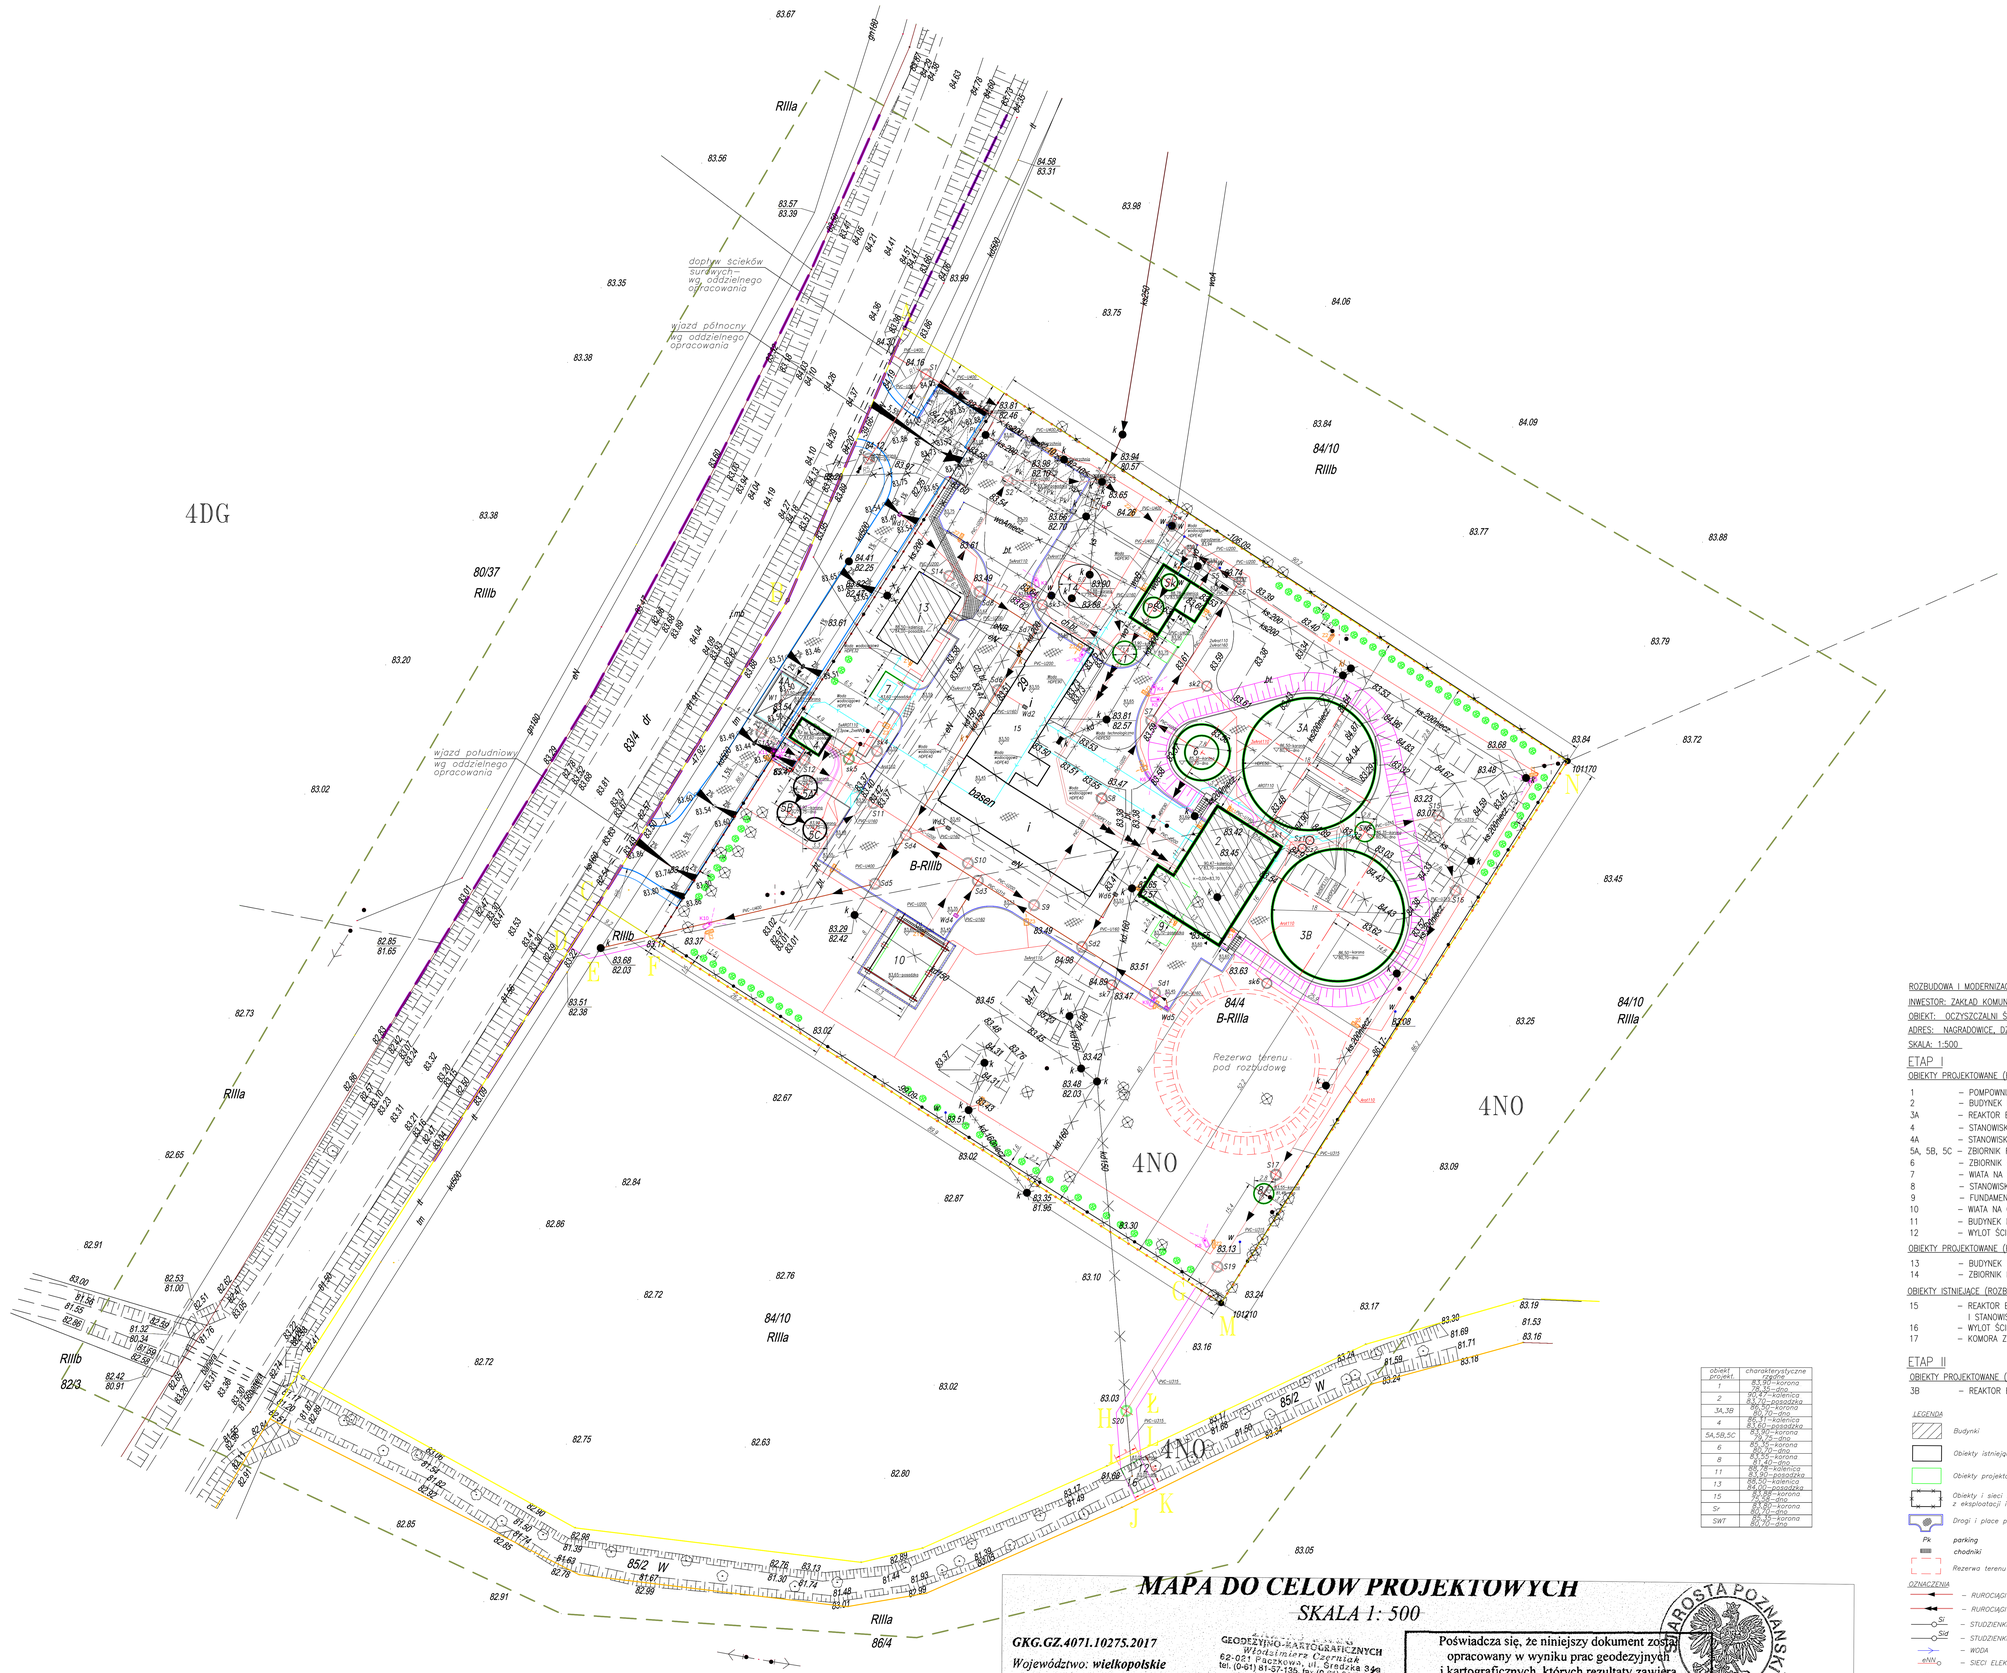

obiekt projekt	charakterystyczne rzędne
1	83,50—korona 79,10—dno
2	90,47—komnica 83,70—posadzka 80,70—dno
3A,3B	86,11—komnica 83,50—posadzka
4	83,90—korona 79,75—dno
5A,5B,5C	83,90—korona 79,00—dno
6	85,35—korona 80,00—dno
8	83,50—korona 79,50—dno
11	84,78—komnica 84,50—posadzka
13	88,50—komnica 84,00—posadzka
15	83,68—korona 79,18—dno
Sr	83,50—korona 80,00—dno
SWT	83,75—korona 80,70—dno

MAPA DO CELÓW PROJEKTOWYCH

SKALA 1: 500

GKG.GZ.4071.10275.2017

Województwo: ***wielkopolskie***
Powiat: ***poznański***
Identyfikator jedn. ewid.: ***302106_2***
Nazwa jedn. ewid.: ***Kleszczewo***
Identyfikator obr. ewid.: ***302106_2.0006***
Nazwa obr. ewid.: ***Krzyżowniki***
Miejscowość: ***Nagradowice***
Arkusz: ***7***
Sekcja: ***6.175.13.09.4.1;-4.3***
Działka: ***wg zasięgu***

GEODEZYJNO-KARTOGRAFICZNYCH
Władysława Czerniaka
62-021 Paczkowo, ul. Sądecka 34a
tel. (0-61) 81-57-135, fax (0-61) 81-50-64
Regon 632108426, NIP 7771
Upr. nr 1183

Układ współrzędnych Prostokątnych płaskich	2000
Układ wysokości	Kronsztadt

W obszarze aktualizacji nie sprawdzono służebności gruntowych

Stan aktualny na dzień: 13.07.2017 r.

Zasięg aktualizacji

"Kolorem czerwonym zaznaczono punkty osnowy geodezyjnej, które podlegają ochronie. Zgodnie z art. 48 pkt 3 ustawy z dnia 17 maja 1989 r. Prawo geodezyjne i kartograficzne (Dz.U. z 2010 r., Nr 193, poz. 1287 ze zm.), kto (...) niszczy, uszkadza i przemieszcza znaki geodezyjne (...) podlega karze grzywny\".

Nie wyklucza się istnienia w terenie innych wykazanych na niniejszej mapie urządzeń podziemnych, które nie były zgłoszone do inwentaryzacji lub o których brak jest informacji w instytucjach branżowych.

Poświadcza się, że niniejszy dokument został opracowany w wyniku prac geodezyjnych i kartograficznych, których rezultaty zawiera operat techniczny wpisany do ewidencji materiałów państwowego zasobu geodezyjnego i kartograficznego

STAROSTA POZNAŃSKI

P. 304. 2017. 10291
(Identyfikator ewidencyjny materiału zasobu - operatu technicznego)
03 -08- 2017
z up. STAROSTY POZNAŃSKIEGO
(Data wpisania operatu technicznego do ewidencji materiałów zasobu)
Ryszard Flitta
Główny Specjalista
PODGiK w Poznaniu
(Imię, nazwisko i podpis osoby reprezentującej organ)

STAROSTA POZNAŃSKI

ROZBUDOWA I MODERNIZACJA BIOLOGICZNO–MECHANICZNEJ OCZYSZCZALNI ŚCIEKÓW W NAGRADOWICACH
INWESTOR: ZAKŁAD KOMUNALNY W KLESZCZEWIE, SP.Z O.O. W ORGANIZACJI
OBIEKT: OCZYSZCZALNI ŚCIEKÓW W NAGRADOWICACH
ADRES: NAGRADOWICE, DZIAŁKI NR EW. 84/4, 84/10, 85/2, (OBRĘB KRZYŻOWNIKI)
SKALA: 1:500

ETAP I

OBIEKTY PROJEKTOWANE (BUDOWA)

1 – POMPOWNIA ŚCIEKÓW
2 – BUDYNEK TECHNICZNY Z POMIESZCZENIEM NA KONTENER NA OSAD ODWODNIONY
3A – REAKTOR BIOLOGICZNY
4 – STANOWISKO ZLEWNE ŚCIEKÓW DOWOŻONYCH
4A – STANOWISKO ZLEWNE ŚCIEKÓW DOWOŻONYCH–PŁYTA NAJAZDOWA
5A, 5B, 5C – ZBIORNIK RETENCYJNO–UŚREDNIAJĄCY ŚCIEKÓW DOWOŻONYCH
6 – ZBIORNIK OSADU
7 – WIATA NA AGREGAT PRĄDOTWÓRCZY
8 – STANOWISKO POMIAROWE ŚCIEKÓW OCZYSZCZONYCH
9 – FUNDAMENT POD SILOS
10 – WIATA NA OSAD ODWODNIONY
11 – BUDYNEK MECHANICZNEGO OCZYSZCZANIA ŚCIEKÓW
12 – WYLOT ŚCIEKÓW OCZYSZCZONYCH

OBIEKTY PROJEKTOWANE (PRZEBUDOWA ISTNIEJĄCYCH)

13 – BUDYNEK SOCJALNO–TECHNICZNY
14 – ZBIORNIK RETENCYJNY ŚCIEKÓW OGÓLNYCH

OBIEKTY ISTNIEJĄCE (ROZBIÓRKA)

15 – REAKTOR BIOLOGICZNY Z ZAGĘSZCZACZEM OSADU, STANOWISKIEM ODWADNIANIA OSADU I STANOWISKIEM DMUCHAW
16 – WYLOT ŚCIEKÓW OCZYSZCZONYCH
17 – KOMORA Z SITEM SPIRALNYM

ETAP II

OBIEKTY PROJEKTOWANE (BUDOWA)

3B – REAKTOR BIOLOGICZNY

LEGENDA

Budynki
Obiekty istniejące
Obiekty projektowane
Obiekty i sieci istniejące do wyłączenia z eksploatacji i demontażu
Drogi i place projektowane
Pk parking
chodniki
Rezerwa terenu pod rozbudowę

OZNACZENIA

– RUROCIĄGI KANALIZACYJNE GRAWITACYJNE
– RUROCIĄGI KANALIZACYJNE CIŚNIENIOWE
– STUDZIENKI KANALIZACYJNE (SANITARNE)
– STUDZIENKI KANALIZACYJNE (DESZCZOWE)
– WODA
– SIECI ELEKTRYCZNE
Wd WPUST KANALIZACJI DESZCZOWEJ
Sw STUDNIA WODOMIERZOWA
Sr STUDNIA ROZPRĘŻNA
SWT STUDNIA WODY TECHNOLOGICZNEJ
Sz STUDNIA ZASUW
OL OGRODZENIE LINIOWE
sk STUDNIA KABLOWA
– ZIELEŃ IGLASTA
– DRZEWA DO WYCIĘCIA–DECYZJA....
– ISTN. WJAZD NA TEREN OCZYSZCZALNI
HP – HYDRANT PPOŻ.
– OŚWIETLENIE
ZK – ZŁĄCZE ELEKTRYCZNE KABLOWE
Sk – KRATA HAKOWA
Ps – PIASKOWNIK PIONOWY
– ZAKRES INWESTYCJI
4NO, 4DG – OZNACZENIE PRZEZNACZENIA TERENU WG MPZP
– GRANICA DZIAŁEK
– OGRODZENIE PROJEKTOWANE TERENU OCZYSZCZALNI
– OGRODZENIE ISTNIEJĄCE TERENU OCZYSZCZALNI
– LINIA ROZGRANICZAJĄCA TEREN O RÓŻNYM PRZEZNACZENIU

Biuro Projektowo-Wykonawcze ekspro/Mgr Magdalena Lewandowska ul. Jana III Sobieskiego 6/20, 60-688 Poznań			
Inwestor	Zakład Komunalny w Kleszczewie, Sp. z o.o. w organizacji, ul. Sportowa 3, 63-005 Kleszczewo		
Zakres	Rozbudowa i modernizacja biologiczno-mechanicznej oczyszczalni ścieków w Nagradowicach		
Obiekt	Oczyszczalnia ścieków w Nagradowicach gm. Kleszczewo, działki nr 84/4, 84/10, 85/2, (obręb Krzyżowniki)		
Część zakresu	Obiekty i sieci techniczne i technologiczne		
	Imię i nazwisko	Nr upr.	Podpis
Projektował	mgr inż. arch. Adam Sparszyński	MAZOWSKA IZBA ARCHITEKTÓW	
Sprawdził	mgr inż. arch. Klaudyna Maleska	MAZOWSKA IZBA ARCHITEKTÓW	
Stadium	Projekt budowlany Projekt Zagospodarowania Terenu	Data opracowania 10.2017 r.	Skala 1:250
Rysunki			Nr rys. 1