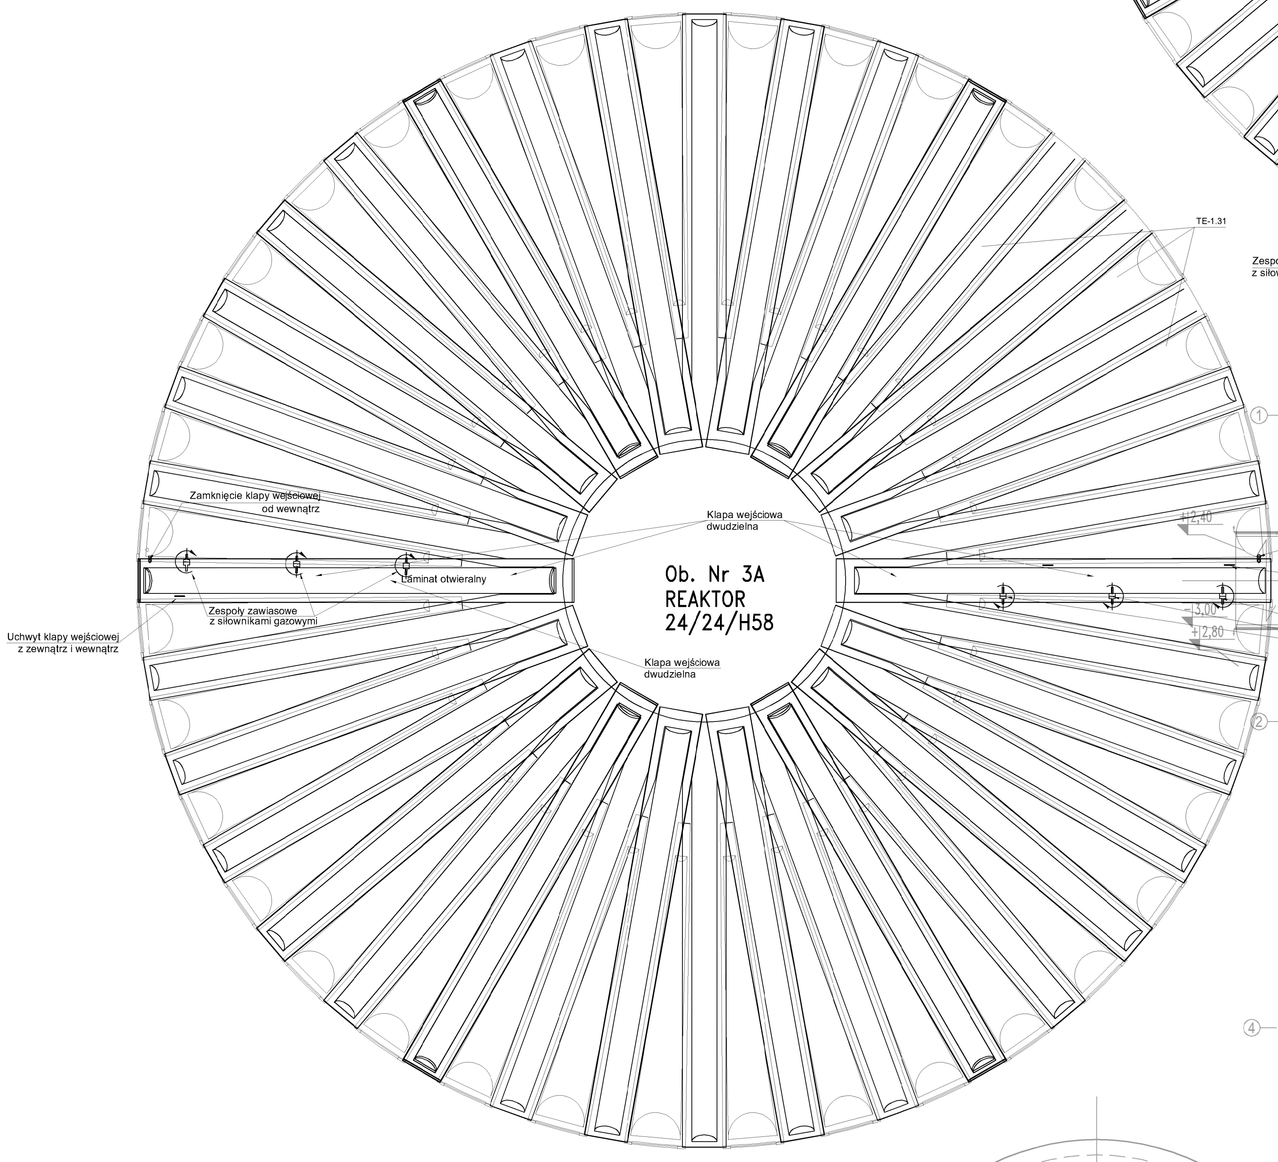

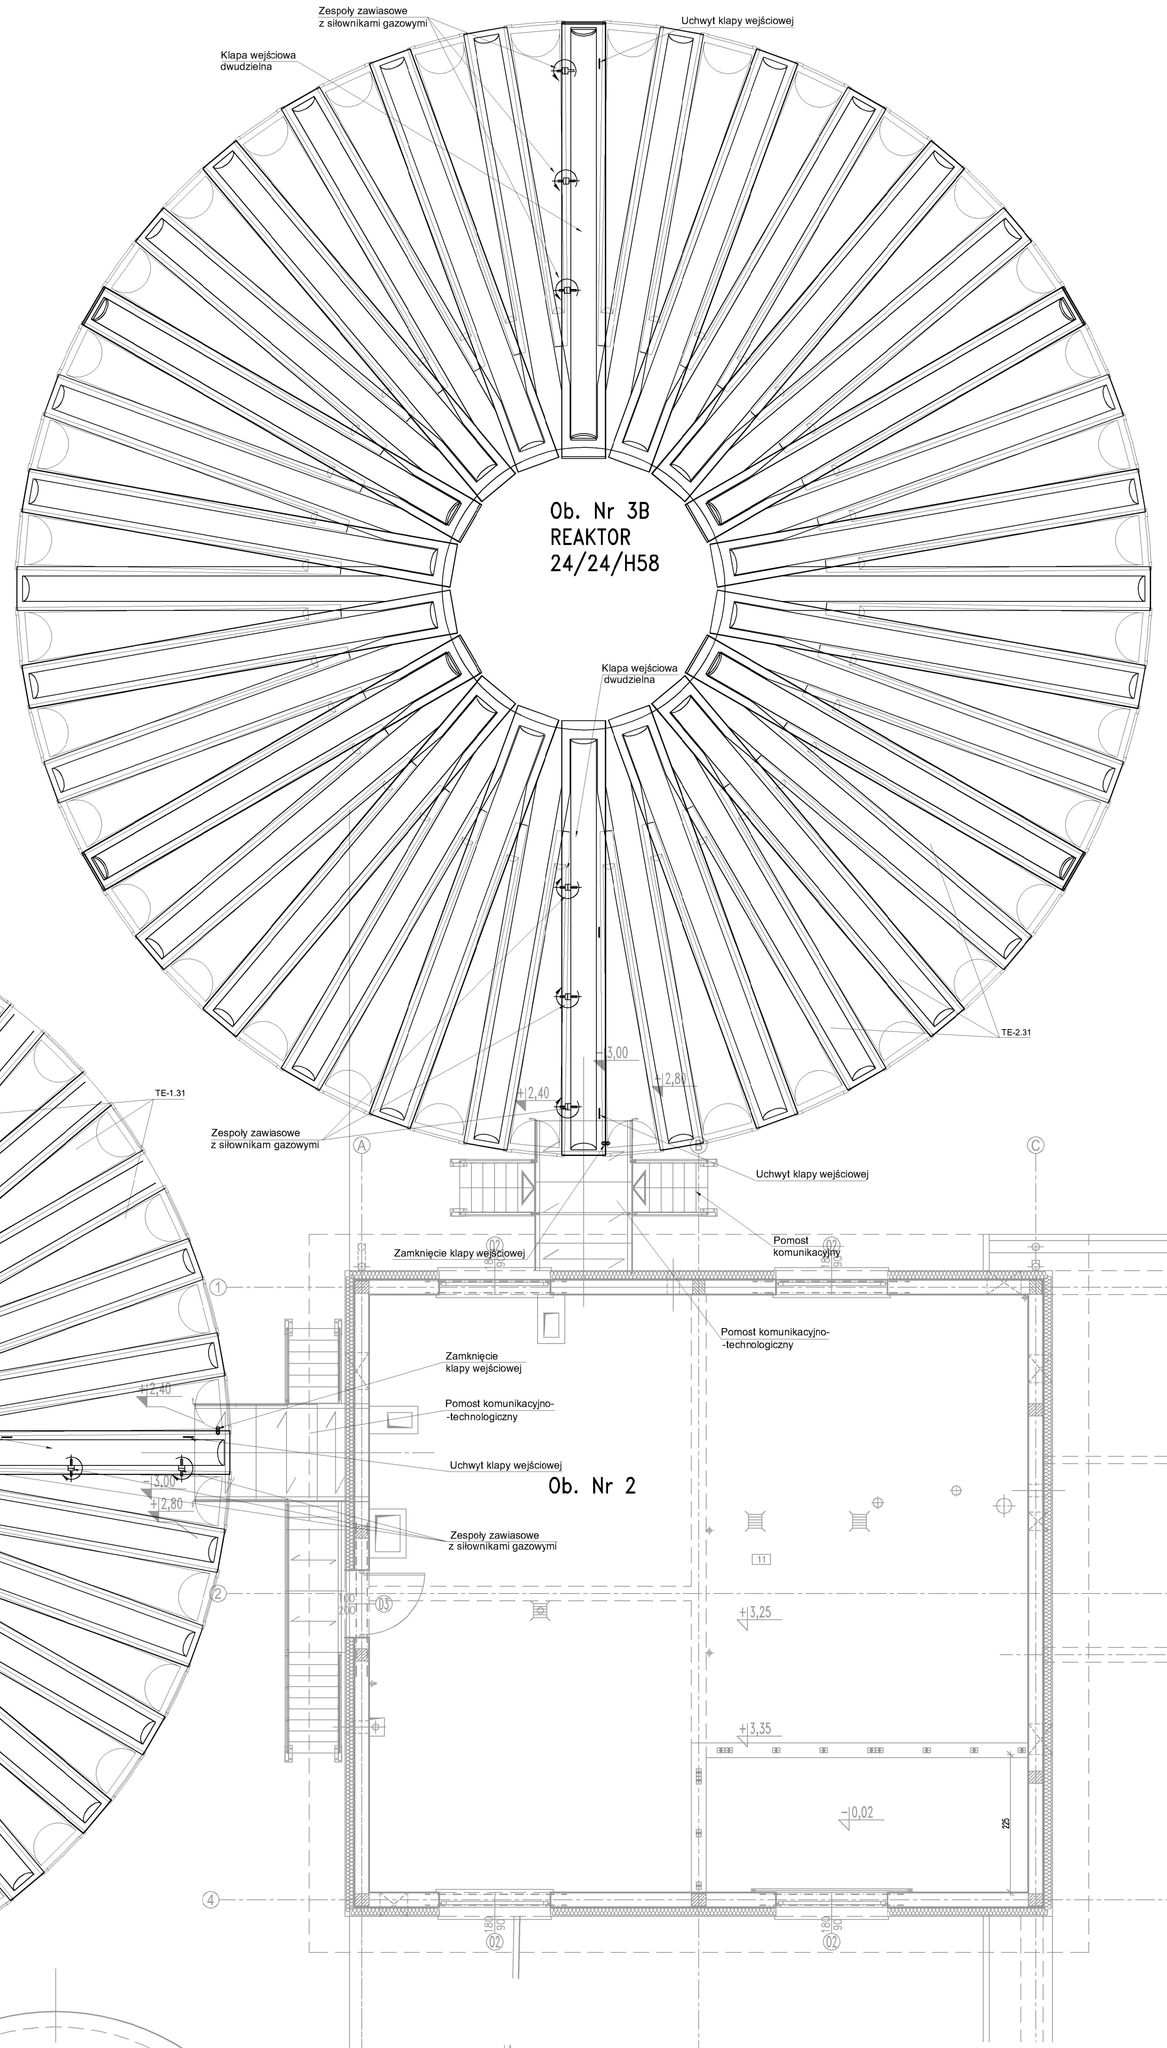

±0,00 = 83,70 m n.p.m.

UWAGA: Oznaczenia materiałów i wyposażenia wg opisu technicznego
UWAGA: Rysunek opracowano według warunków technologicznych zawartych w opisie technologicznym
UWAGA: Rury Arot poza zakresem dostawy technologii

UWAGA: Pokrycie stanowią gładkie, warstwowe (plaster miodu), kompozytowe płyty laminatowe na bazie włókna szklanego i żywic epoksydowych.
Gładkie wykończenie powierzchni górnej i krawędzi bocznych w kolorze zielonym (wg. RAL 6029),
powierzchnia dolna - techniczne wykończenie w kolorze białym.

UWAGA: Pokrycie montowane jest na lekkiej konstrukcji stalowej, wykonanej z kształtowników zimnogiętych, ocynkowanych ogniowo.

UWAGA: Połączenie płyt kompozytowych i konstrukcji wykonano za pomocą profili połączeniowych skręcanych wkrętami ze stali nierdzewnej.

UWAGA: Pomost komunikacyjno-technologiczny oraz pomost komunikacyjny dostarczane i montowane są przez firmę dostarczającą urządzenia technologiczne.

RZUT

Zmiany:	Opis	Data	Nazwisko	Podpis

Nazwa inwestycji:
Rozbudowa i modernizacja biologiczno-mechanicznej oczyszczalni ścieków w Nagradowicach

Adres inwestycji:
jednostka ewid.: Nagradowice miejscowość, gmina Kleszczewo
działka nr 84/4, 84/10, 85/2
obręb Krzyżowniki

Branża: TECHNOLOGIA

Indeks	Data	Rys. Nr
00	10.2017	R00 P 05.280/17
Faza	Skala	
PB	1:50	TE31.00

Rysunek:
REAKTORY BIOLOGICZNE
PRZYKRYCIE

	Imię i Nazwisko	Nr. uprawnień	Specjalność	Podpis
Projektował:	mgr inż. Andrzej Słodwiński	103/PW/94	sanit. instalacyjna	
Sprawdził:	mgr inż. Magdalena Lewandowska	WKP/0145/PWOS/04	sanit. instalacyjna	

BIURO PROJEKTOWO – WYKONAWCZE
ekoproMag
Osiedle Jana III Sobieskiego 6/20
60-688 Poznań
ekopromag@gmail.com