



## WIDOK 1-1

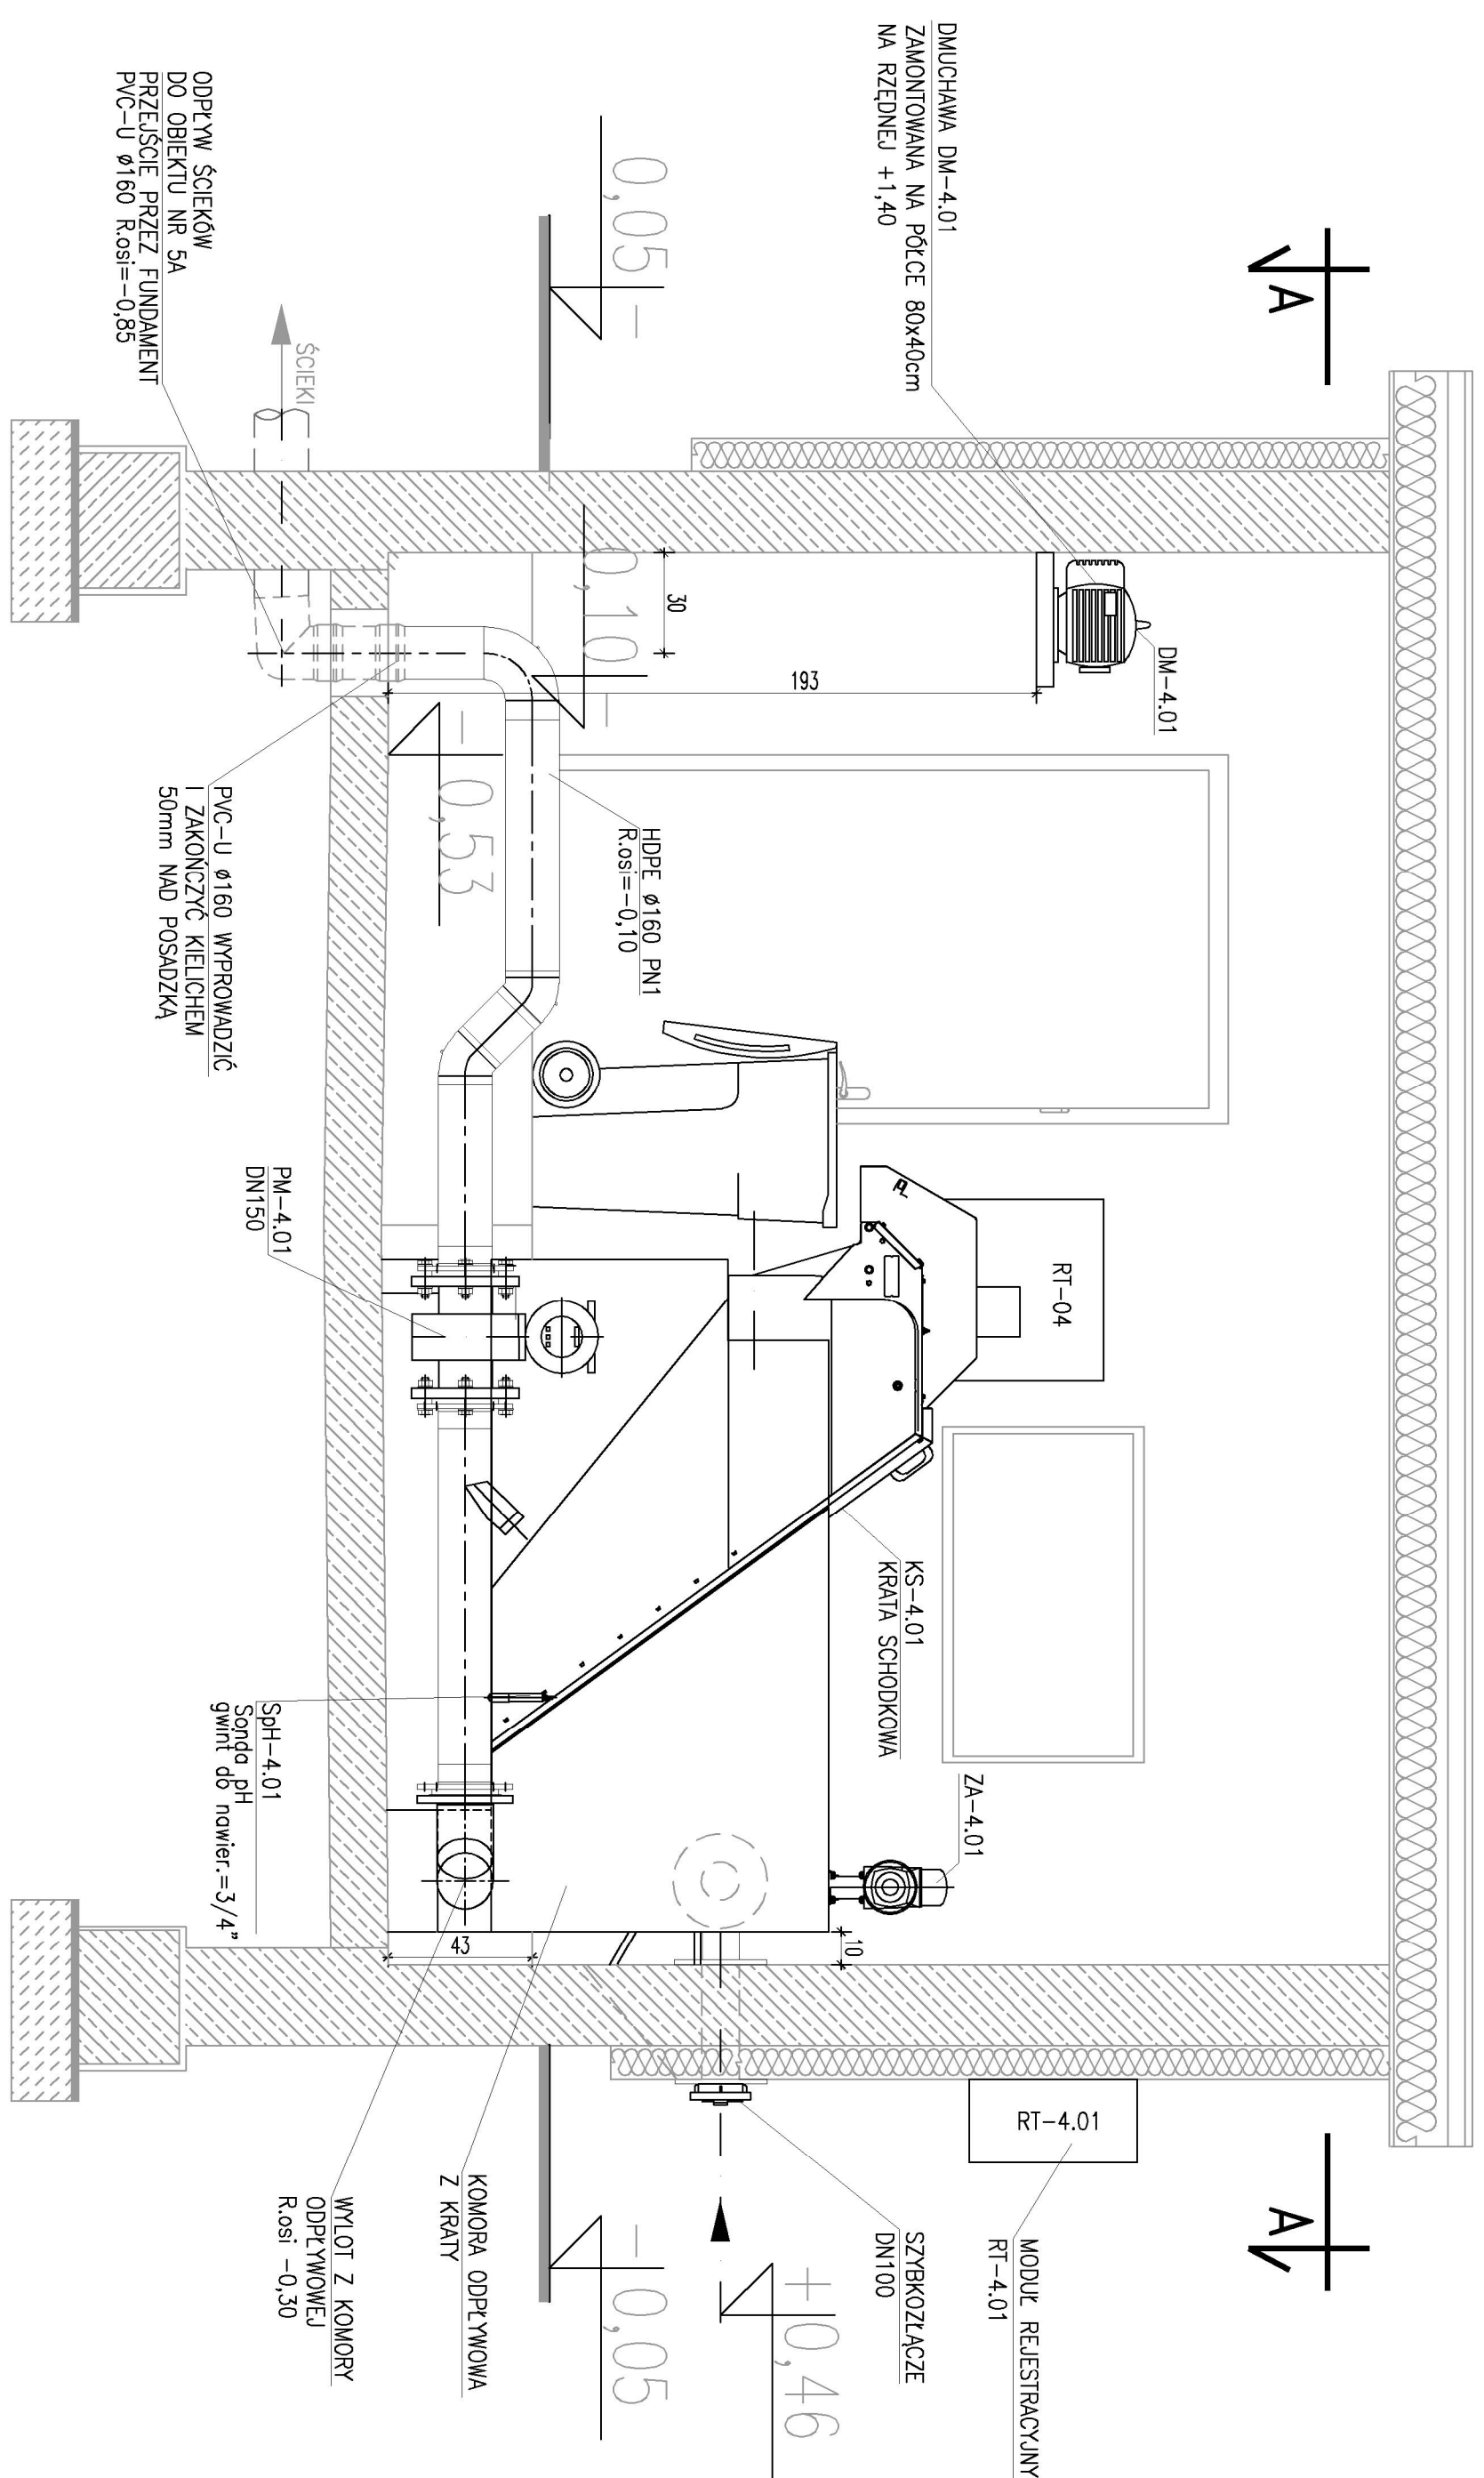

## WIDOK II-II

## RZUT A-A

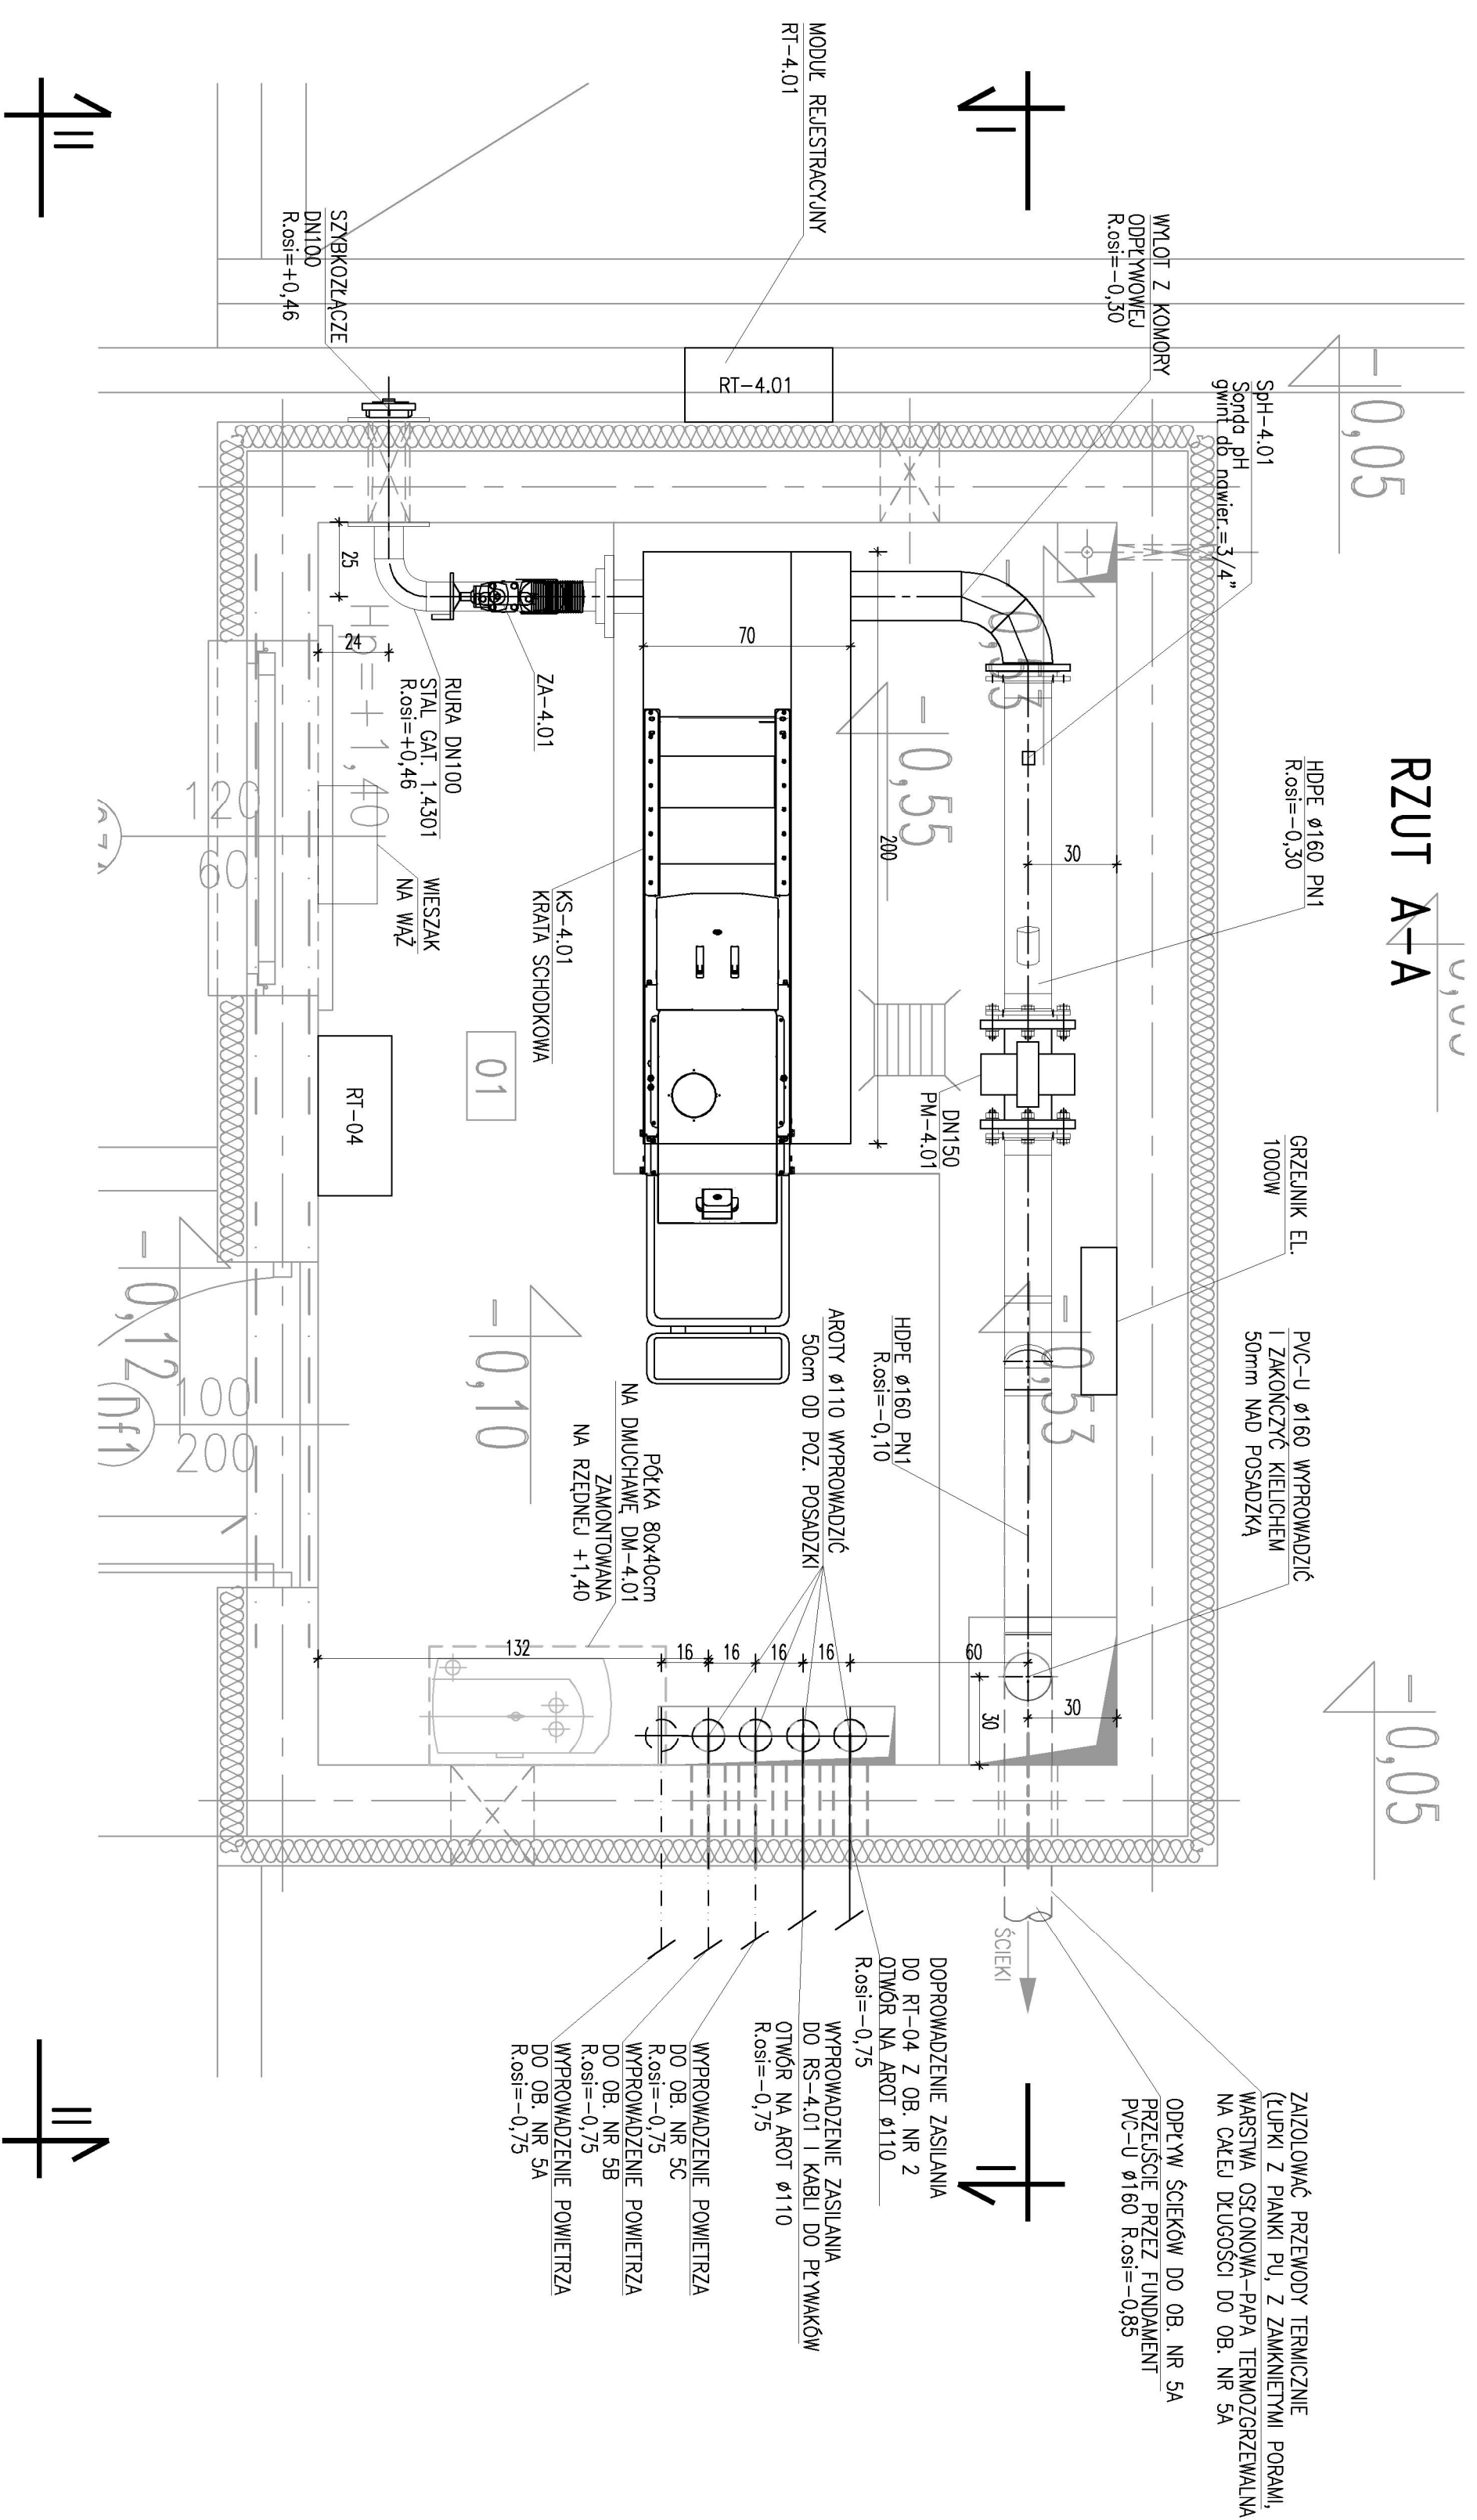

$\pm 0,00 = 83,70$  m n.p.m.

UWAGA: Omoczenie materiałów i wyposażenia wg opisu technicznego  
UWAGA: Rysunek opracowano według warunków technologicznych zawartych w opisie technologiczny  
UWAGA: Rury Arot poza zakresem dostawy technologii

UWAGA: Rury Arot poza zakresem dostawy technologii

Zinoty:	Ops	Data	Nazvanisho	Popk's
---------	-----	------	------------	--------

## Rozbudowa i modernizacja biologiczno-mechanicznej oczyszczalni ścieków w Nągradowicach

Identyfikator: Jednostka ewid.: Niegardowice miejscowość, gmina Kleszczewo działka nr 84/4, 84/10, 85/2 obręb Krzyżowniki	Model	Data	Roz. Nr	R
	00	10.2017		P 05.2800
	Foto Scans			
Branża: TECHNOLOGIA	PB	1:20	TE47.C	

STANOWISKO ZLEWNE  
ŚCIEKÓW DOWOŻNYCH  
OBIEKT NR 4

BIURO PROJEKTOWO – WYKONAWCZE

Osiedle Jana III Sobieskiego 6/20  
60-698 Poznań

00-000 1 021111  
ekopromag@gmail.com