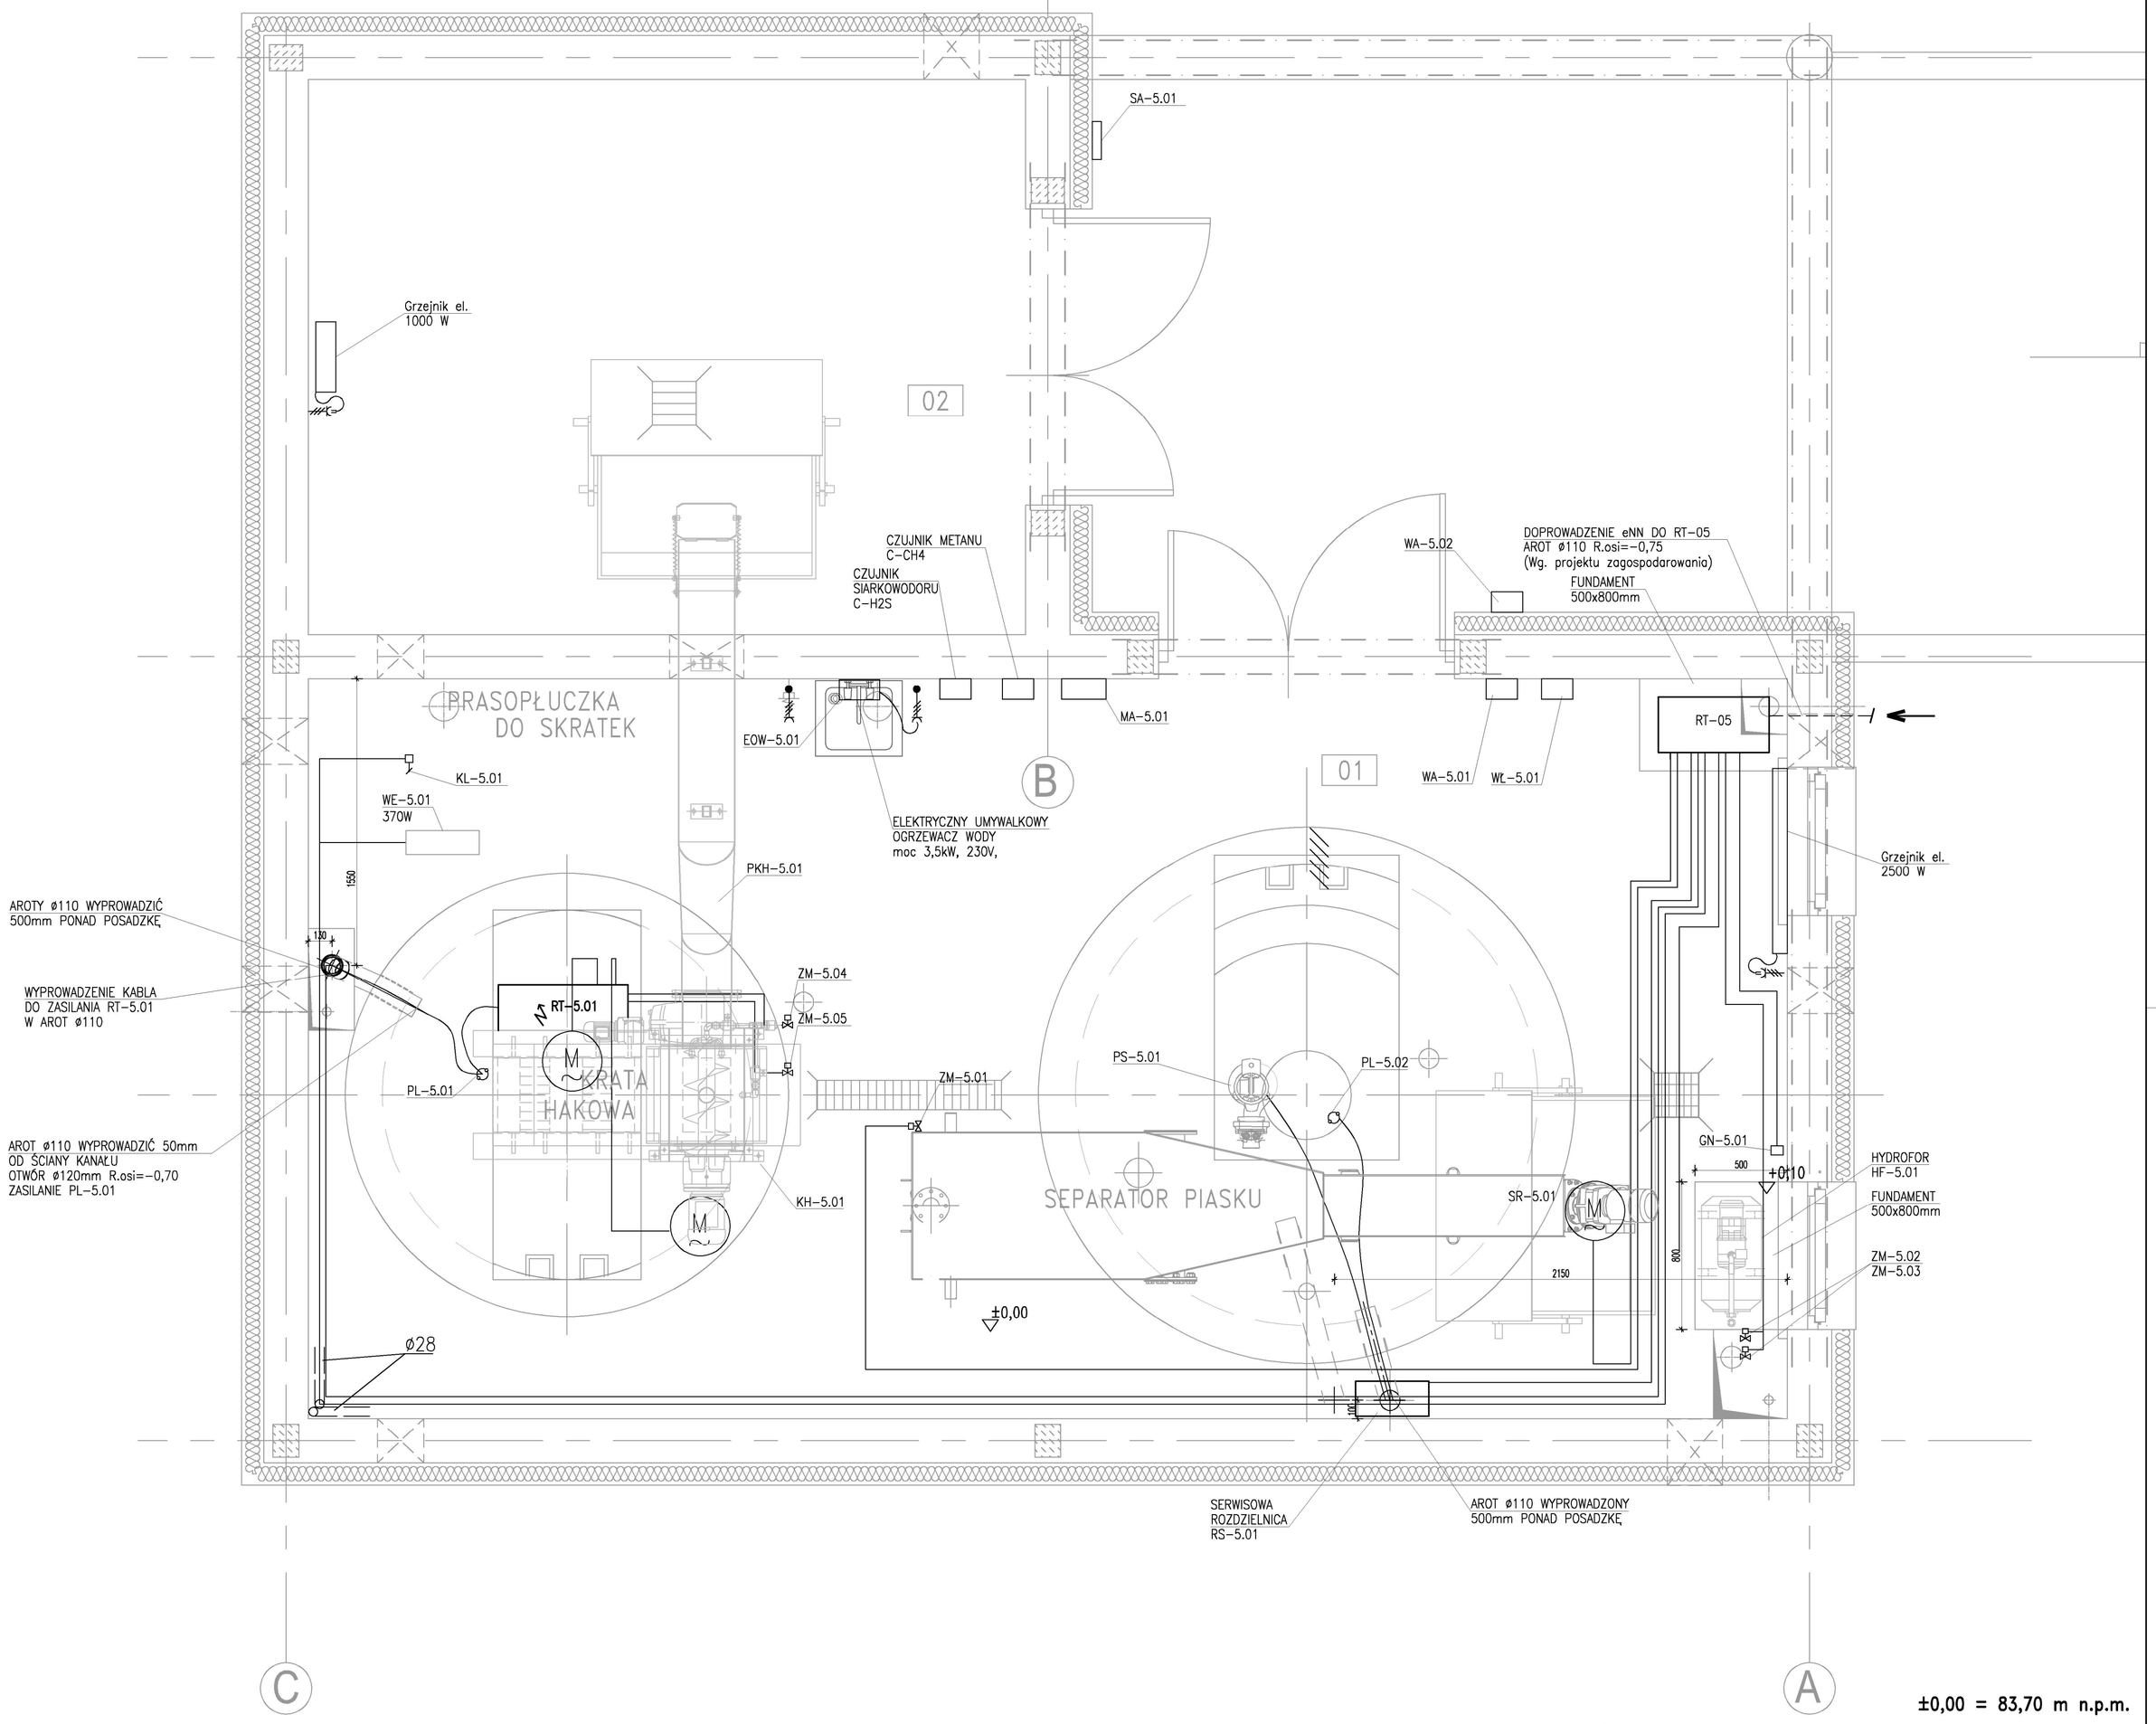

±0,00 = 83,70 m n.p.m.

UWAGA: Oznaczenia materiałów i wyposazenia wg opisu technicznego
UWAGA: Rysunek opracowano według warunków technologicznych zawartych w opisie technologicznym
UWAGA: Rury karbowane osłonowe poza zakresem dostawy technologii

LEGENDA:

2500W — ELEKTRYCZNY GRZEJNIK KONWEKTOROWY

UWAGI:

1. Przewody układać:
   a) w pomieszczeniach technicznych w rurze PVCø47, PVCø27, mocowanej na ścianie na uchwytach rurowych.

Zmiany:	Opis	Data	Nazwisko	Podpis

Nazwa inwestycji:
Rozbudowa i modernizacja biologiczno-mechanicznej oczyszczalni ścieków w Nagradowicach

Adres inwestycji:
jednostka ewid.: Nagradowice miejscowość, gmina Kleszczewo
działka nr 84/4, 84/10, 85/2
obręb Krzyżowniki

Branża: TECHNOLOGIA

Indeks	Data	Rys. Nr	R00
00	10.2017	P 05.280/17	
Faza: PB	Skala: 1:20	TE55.00	

Rysunek:
ZASILANIE ELEKTRYCZNE URZĄDZEŃ TECHNOLOGICZNYCH BUDYNEK MECHANICZNEGO OCZYSZCZANIA (OB. NR 11)

	Imię i Nazwisko	Nr uprawnień	Specjalność	Podpis
Projektował:	mgr inż. Maciej Wawrzyniak	WPK/0179/POOE/04	sanit. instalacyjna	
Sprawdził:	mgr inż. Ryszard Isański	WKP/0180/PWOE/04	sanit. instalacyjna	

BIURO PROJEKTOWO – WYKONAWCZE
ekoproMag
Osiedle Jana III Sobieskiego 6/20
60-688 Poznań
ekopromag@gmail.com