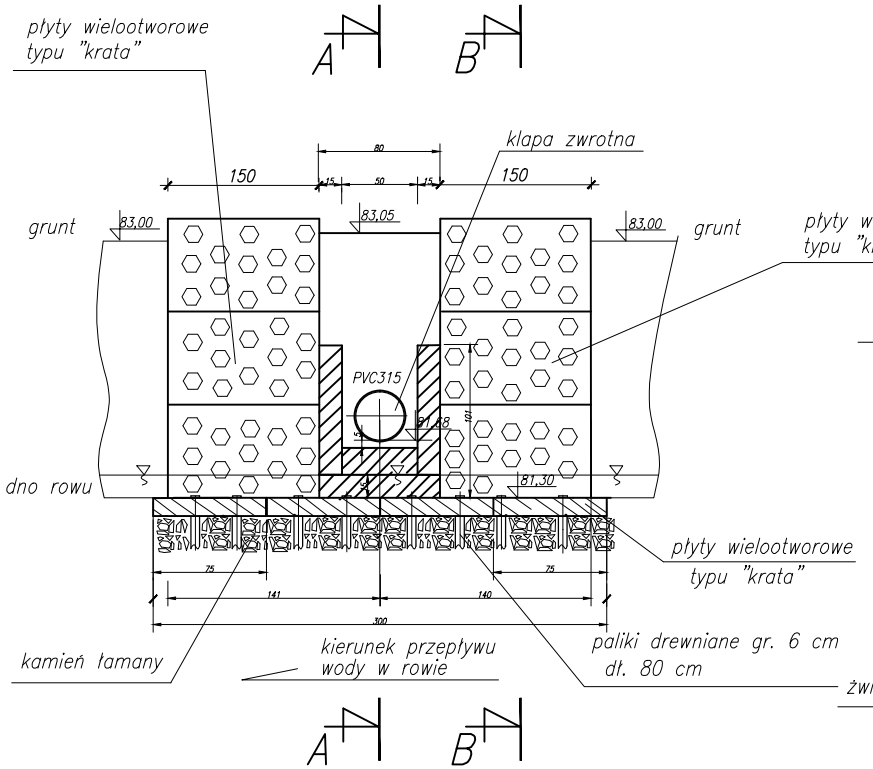

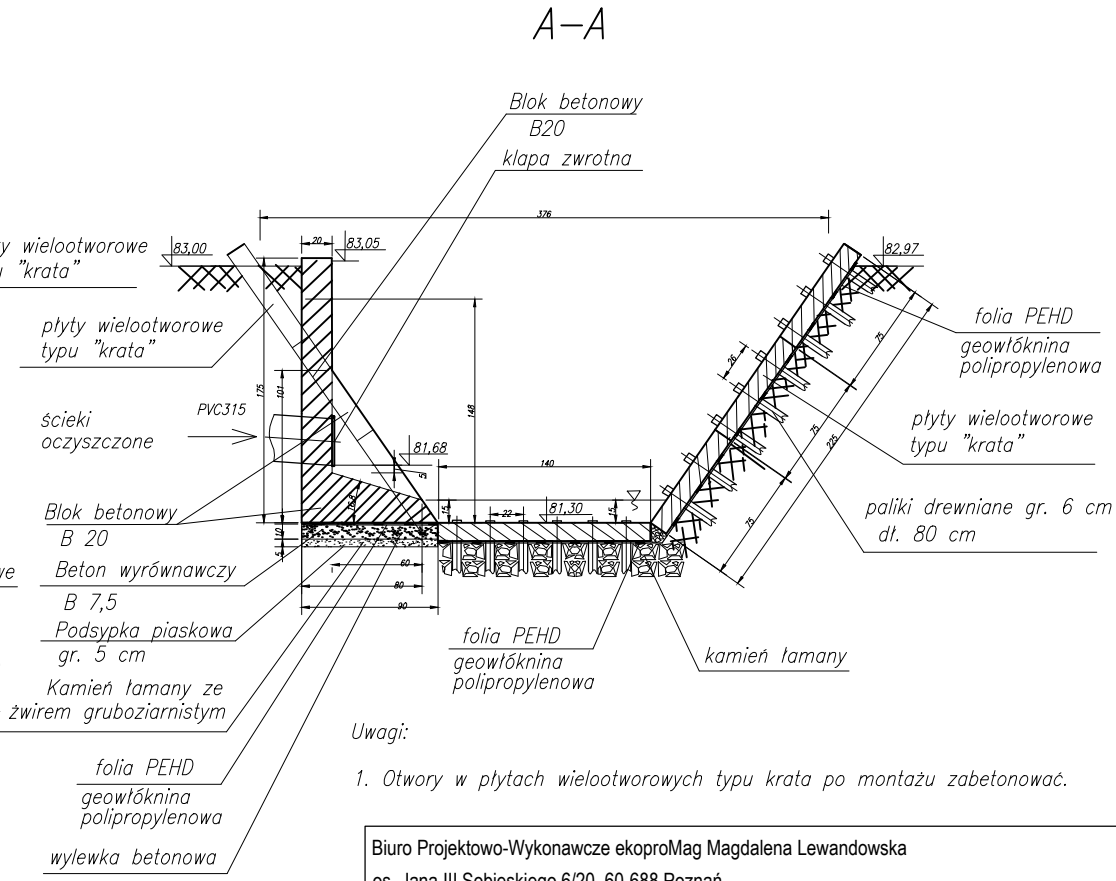

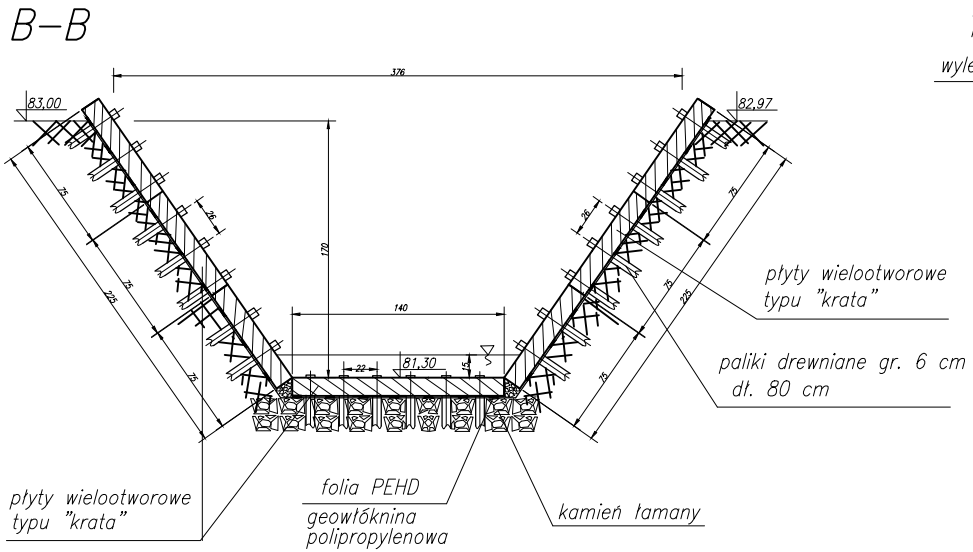

Uwagi:

1. Otwory w płytach wielootworowych typu krata po montażu zabetonować.

Biuro Projektowo-Wykonawcze ekoproMag Magdalena Lewandowska os. Jana III Sobieskiego 6/20, 60-688 Poznań			
Inwestor	Zakład Komunalny w Kleszczewie, Sp. z o.o. w organizacji, ul. Sportowa 3, 63-005 Kleszczewo		
Zadanie	Rozbudowa i modernizacja biologiczno-mechanicznej oczyszczalni ścieków w Nagradowicach		
Obiekt	Oczyszczalnia ścieków w Nagradowicach, gm. Kleszczewo, działki nr 84/4, 84/10, 85/2, (obręb Krzyżowniki)		
Tytuł rysunku	Wylot scieków oczyszczonych do odbiornika		
	Imię i nazwisko	Nr upr.	Podpis
Projektował	mgr inż. Andrzej Słodwiński	103/Pw/94	
Sprawdził	mgr inż. Magdalena Lewandowska	WKP/0145/PWOS/04	
Stadium: Projekt budowlany Branża: Technologiczna		Data opracowania: 10.2017 r.	Skala: 1:50 / Nr rys.: 1