


Nr	NAZWA POMIESZCZENIA	Pow. [m ²]
01	POM. BIUROWE	7,45
02	JADALNIA Z ANEKSEM KUCHENNYM	7,66
03	KOMUNIKACJA	14,60
04	WC	3,19
05	SZATNIA CZYSTA	7,91
06	PRYSZNICE / UMYWALNIA	9,31
07	SZATNIA BRUDNA	7,91

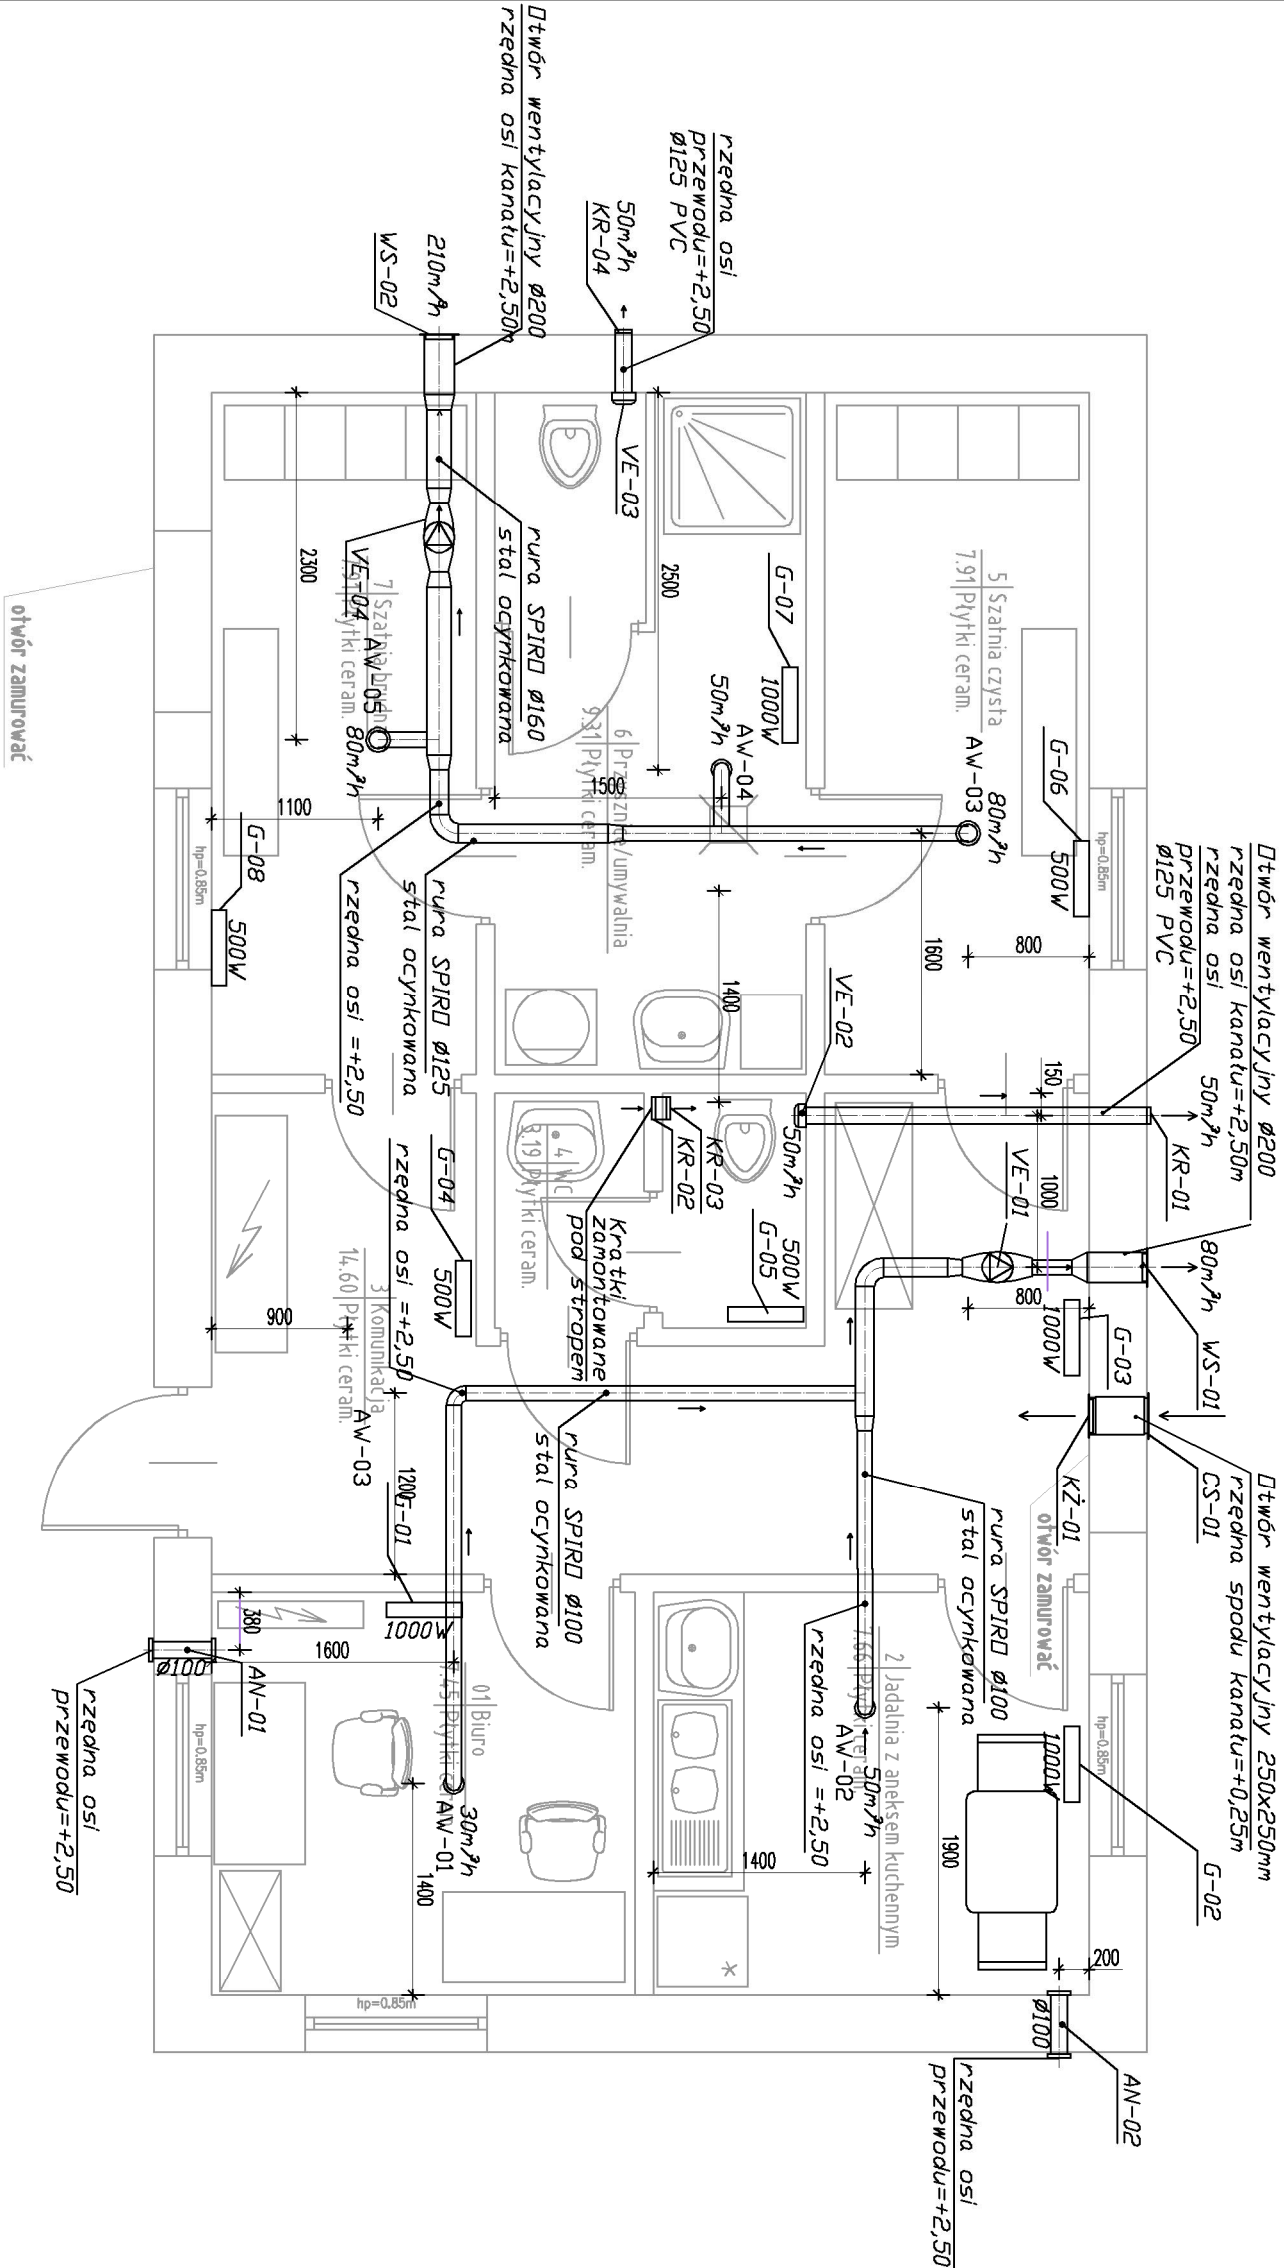

- LEGENDA:
- Wentylator kanłowy ø100
 - Wentylator kanłowy ø125
 - Wentylator łazienkowy ø125
 - Anemostat wywiewny z blachy stalowej emaliowanej. ø100
 - Anemostat wywiewny z blachy stalowej emaliowanej. ø125
 - Automat nawiewny ø100
 - Wyrzutnia ścienna ze st. ocynk. ø200
 - Kratka wentylacyjna ze st. ocynk. ø125
 - Żłuzzja wywiewna z tworzywa sztucznego 250x250mm
 - Czerpnia ścienna z blachy stalowej ocynk. 250x250mm
 - Elektryczny grzejnik – konwektor 1000W
 - Elektryczny grzejnik – konwektor 500W

01
02

Zmiany:	Opis	Data	Nazwisko	Podpis		
Nazwa inwestycji: Rozbudowa i modernizacja biologiczno-mechanicznej oczyszczalni ścieków w Nagradowicach						
Adres inwestycji: jednostka ewid.: Nagradowice miejscowość, gmina Kleszczewo działka nr 84/4, 84/10, 85/2 obręb Krzyżowniki						
Branża: SANITARNA		Indeks 00	Data 10.2017	Rys. Nr R01 P 05.280/17		
		Faza PB	Skala 1:50			
BS-VE 1 1.00						
Rysunek: BUDYNEK SOCJALNO-TECHNICZNY OB.13. RZUT WENT. I OGRZEWANIE			Imię i Nazwisko	Nr uprawnień	Specjalność	Podpis
	Projektował:		mgr inż. Magdalena Lewandowska	WKP/0145/PW05/04spec. technol./jia		
	Sprawdził:		mgr inż. Natalia Sikorska-Pawlicka	WKP/0274/P005/04spec. technol./jia		

BIURO PROJEKTOWO – WYKONAWCZE
ekopromag
Osiedle Jana III Sobieskiego 6/20
60-688 Poznań
ekopromag@gmail.com