Nr	NAZWA POMIESZCZENIA	Pow. [m²]
01	POM. BIUROWE	7,45
02	JADALNIA Z ANEKSEM KUCHENNYM	7,66
03	KOMUNIKACJA	14,60
04	WC	3,19
05	SZATNIA CZYSTA	7,91
06	PRYSZNICE / UMYWALNIA	9,31
07	SZATNIA BRUDNA	7,91

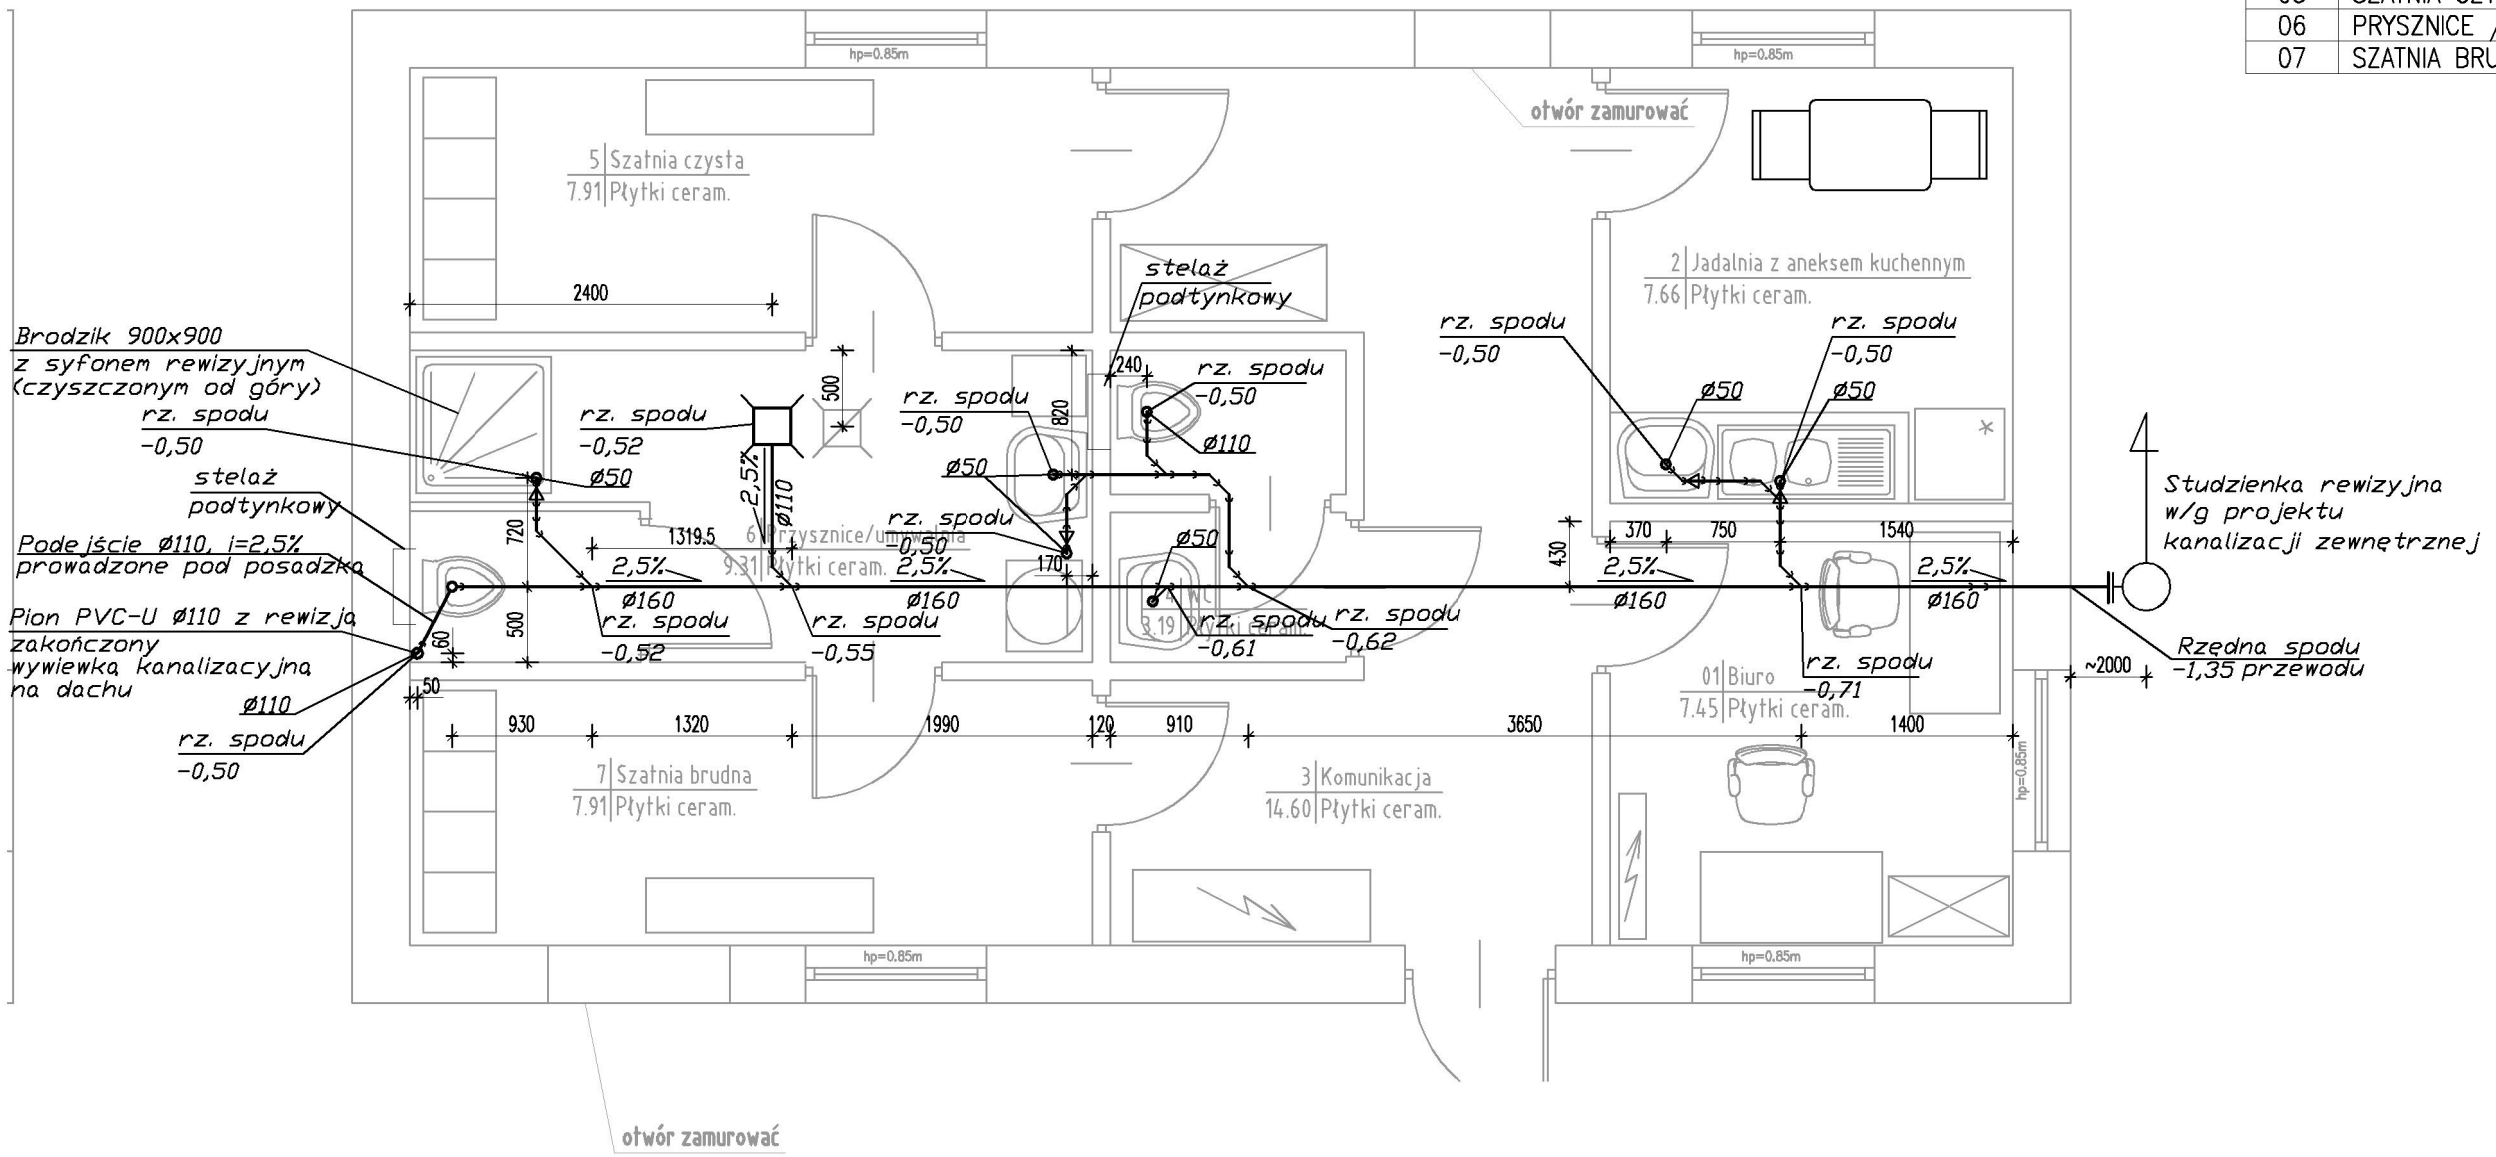

Zmiany:	Opis	Data	Nazwisko	Podpis

Nazwa inwestycji:
Rozbudowa i modernizacja biologiczno-mechanicznej oczyszczalni ścieków w Nagradowicach

Adres inwestycji:
jednostka ewid.: Nagradowice miejscowość, gmina Kleszczewo
działka nr 84/4, 84/10, 85/2
obręb Krzyżowniki

Branża: SANITARNA

Indeks	Data	Rys. Nr
00	10.2017	R02 P 05.280/17
Faza: PB	Skala: 1:50	BS-KA 1 1.00

Rysunek:
BUDYNEK SOCJALNO-TECHNICZNY
OB.13. RZUT
INST. KANALIZACYJNA

	Imię i Nazwisko	Nr uprawnień	Specjalność	Podpis
Projektował:	mgr inż. Magdalena Lewandowska	WKP/0145/PWOS/04	spec. instalacyjna	
Sprawdził:	mgr inż. Natalia Sikorska-Pawlicka	WKP/0274/POOS/04	spec. instalacyjna	

BIURO PROJEKTOWO – WYKONAWCZE
ekoproMag
Osiedle Jana III Sobieskiego 6/20
60-688 Poznań
ekopromag@gmail.com