

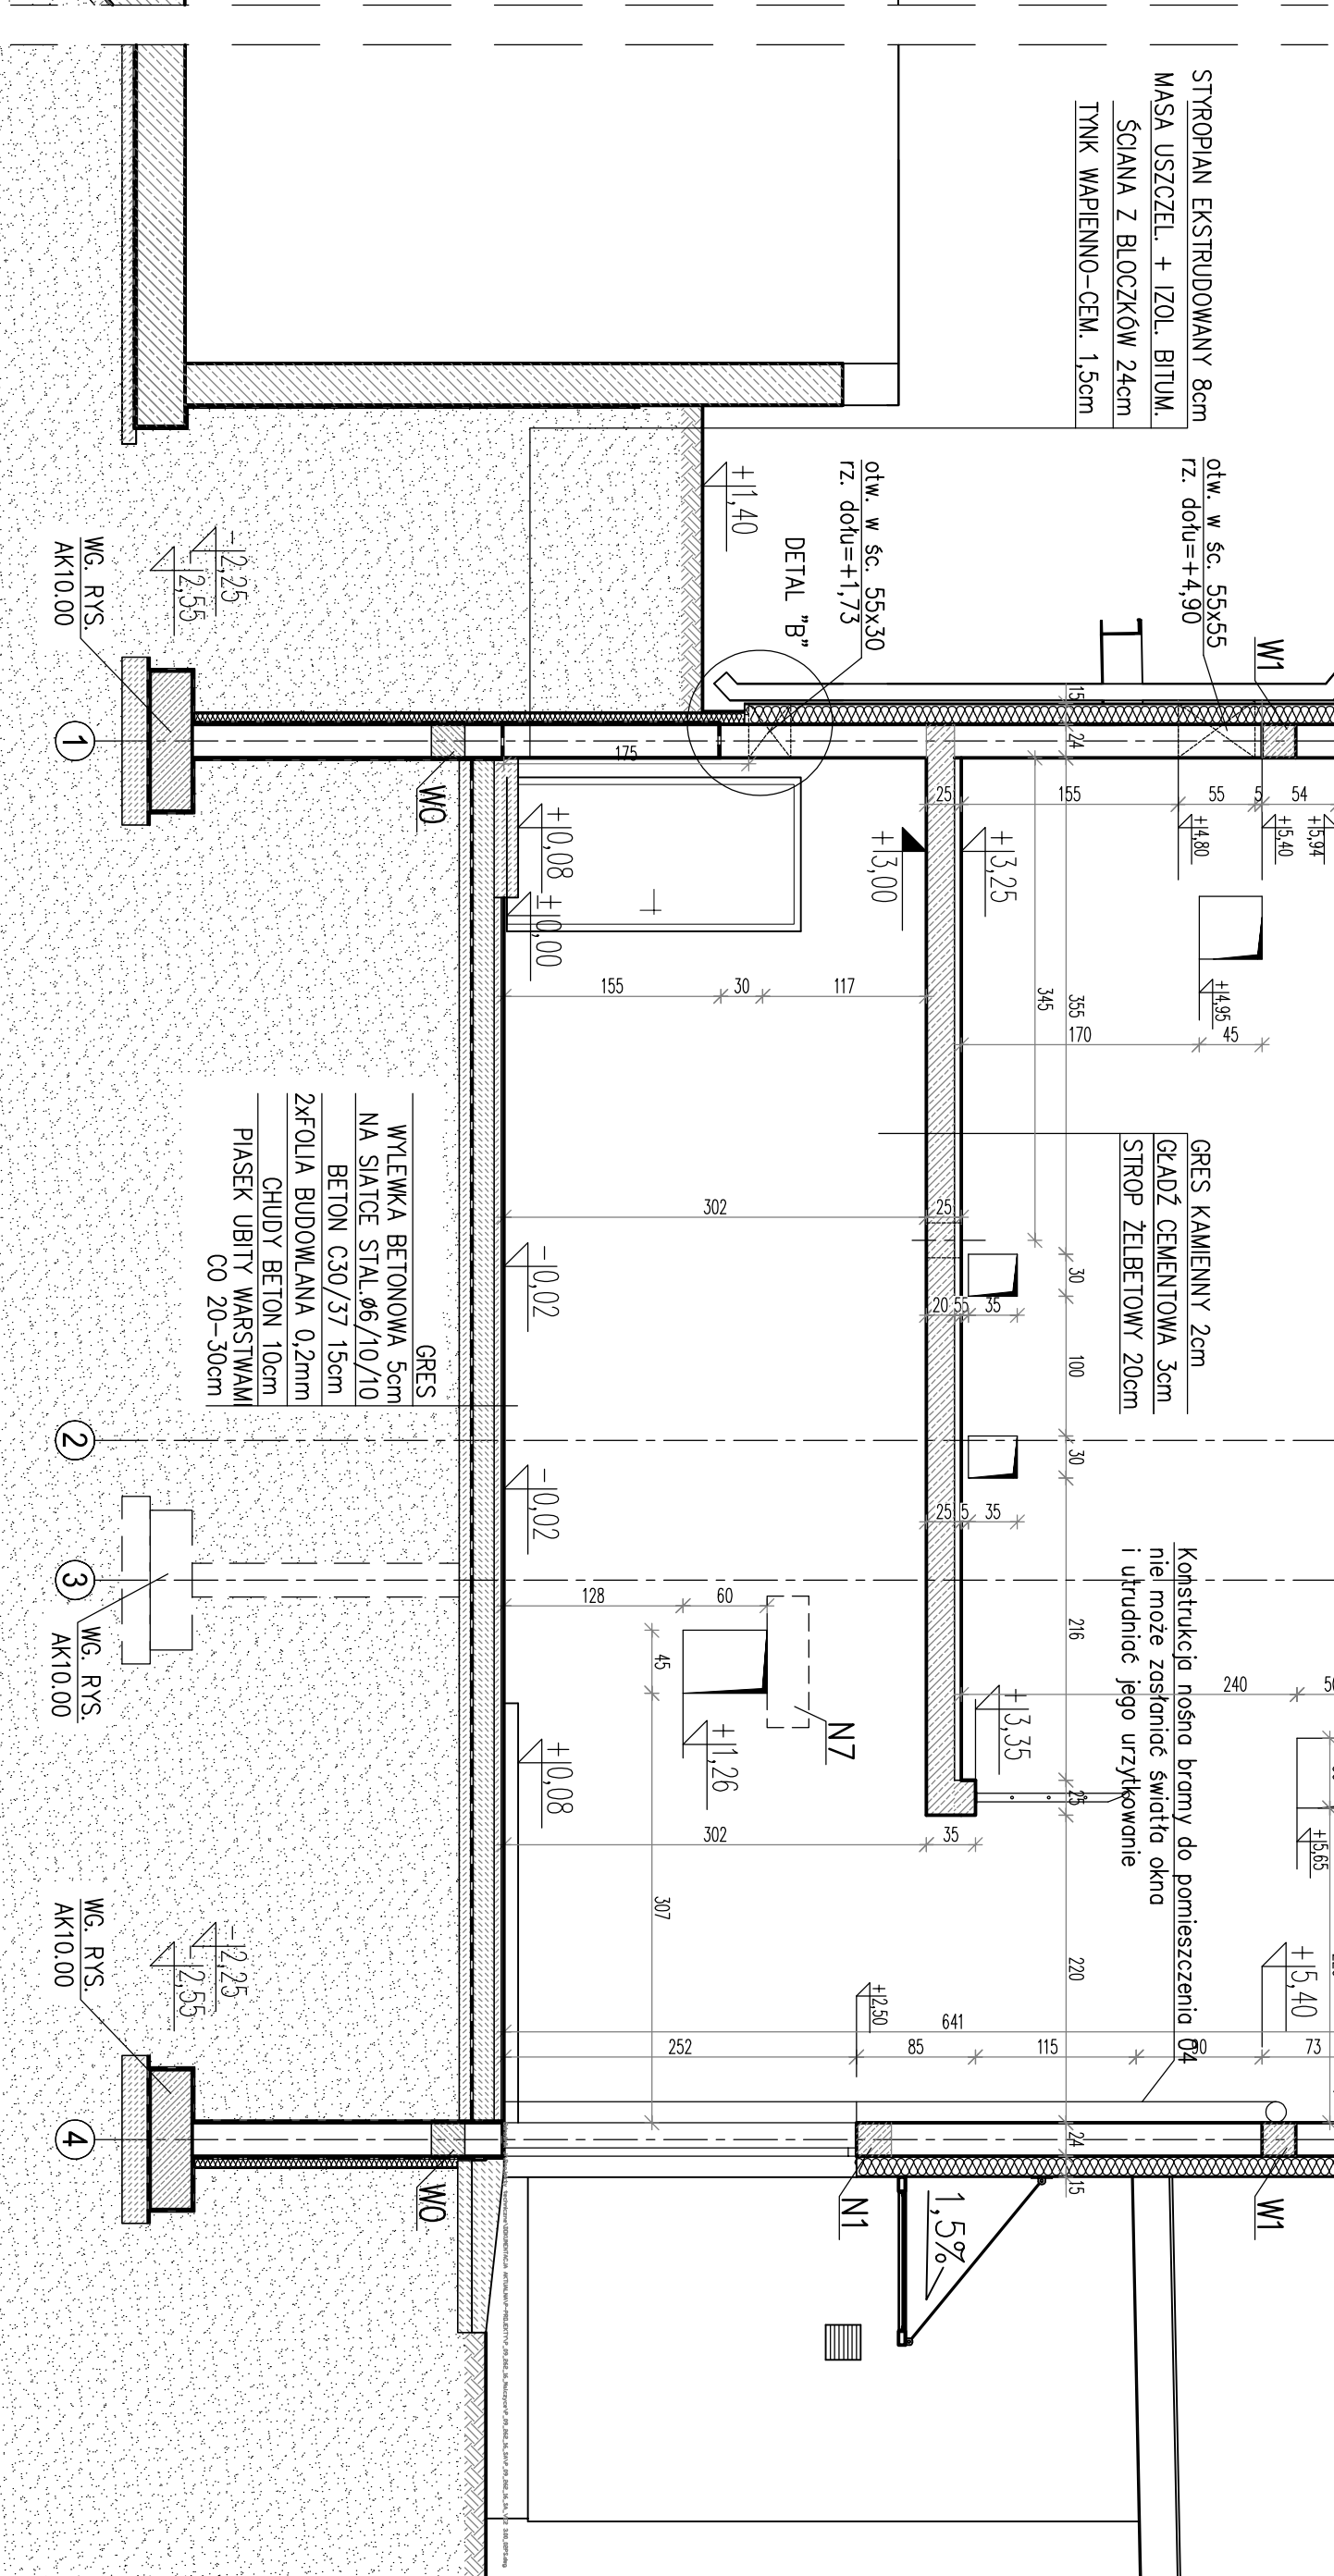



- ## UWAGI:
1. ROZPATRYWAĆ ŁĄCZNIE Z PROJEKTAMI BRANŻOWYMI
 2. INSTALACJE PODPODSZKOWE WG PROJ. TECHNOLOGICZNEGO, PROJ. INSTALACJI WEWNĘTRZNYCH ELEKTRYCZNYCH
 3. PROJ. INSTALACJI SANITARNYCH W KIERUNKU KRATEK ŚCIEKOWYCH
 4. PO WYKONANIU INSTALACJI, OTWORY W POSADZCE UZUPEŁNIĆ WARSZTAJAMI POSAZKOWYMI
 5. PO WYKONANIU INSTALACJI, OTWORY W ŚCIANACH UZUPEŁNIĆ WARSZTAJAMI SCIEJNYMI
6. ZESTAWIENIE STOLARKI WG RYS. AKR60.00

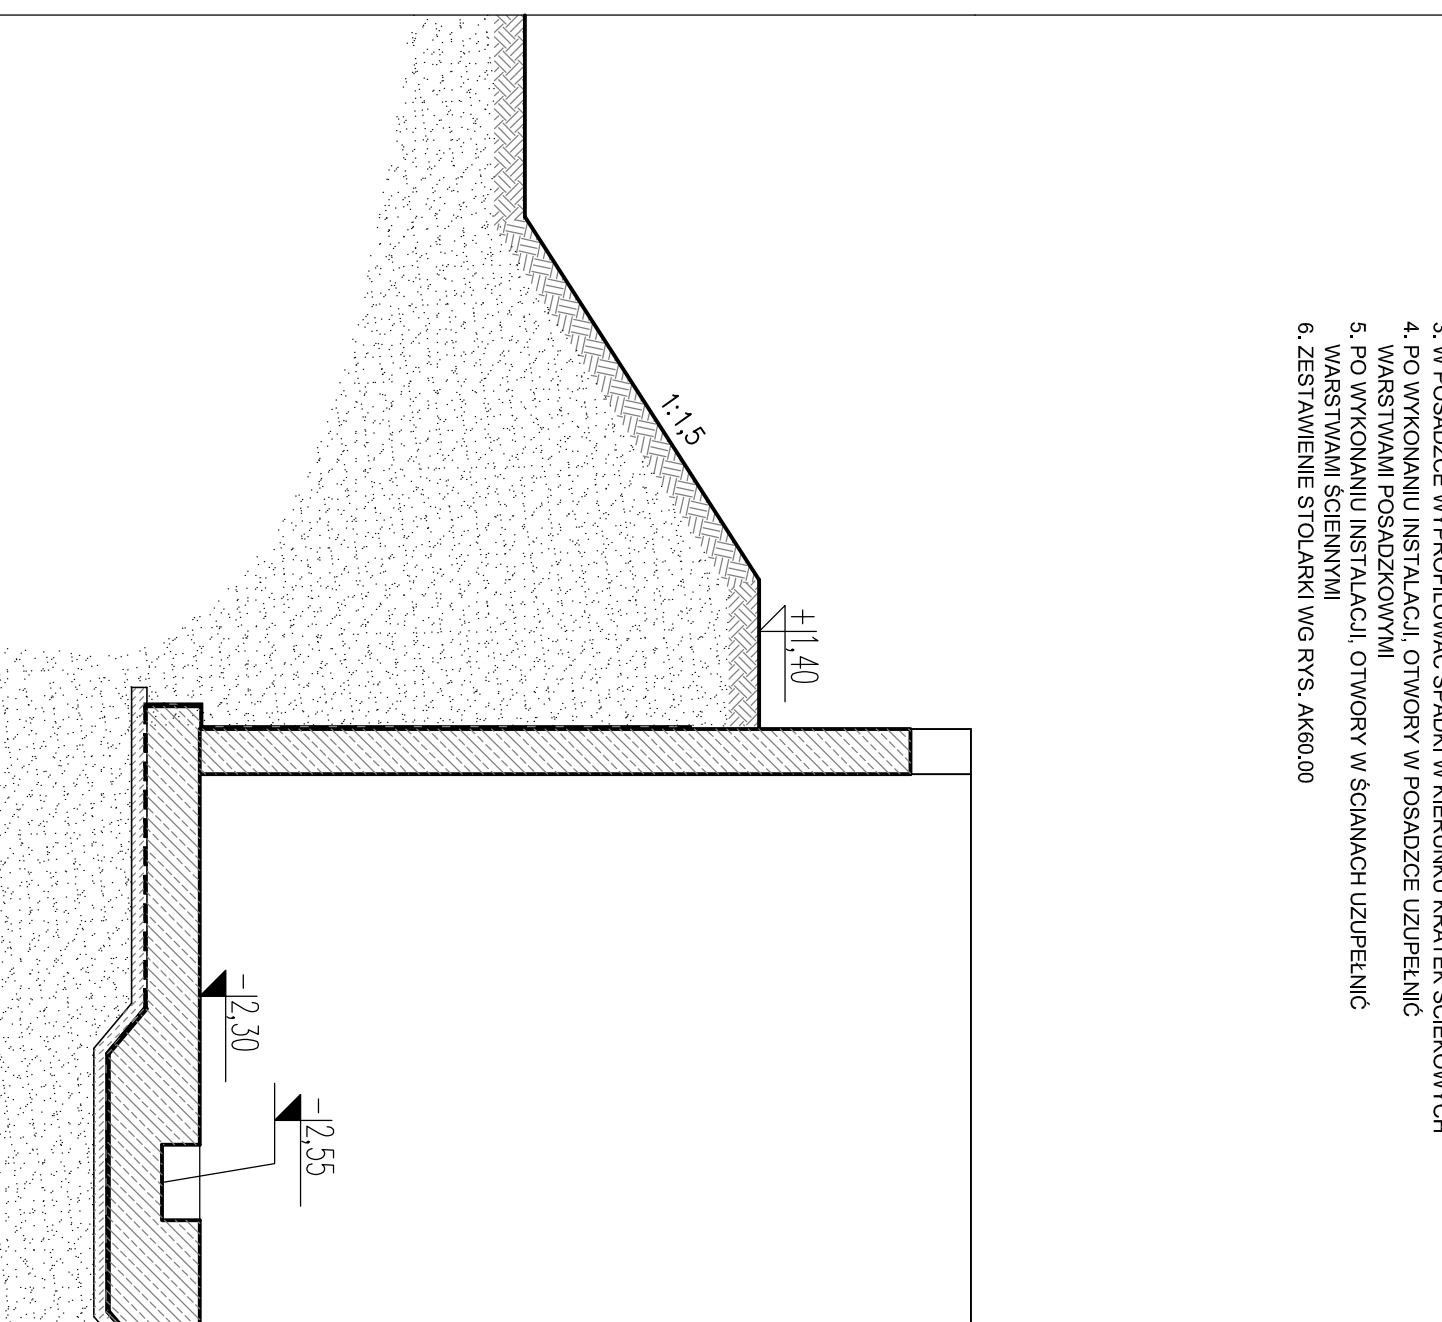

PRZEKRÓJ V-V 1:50

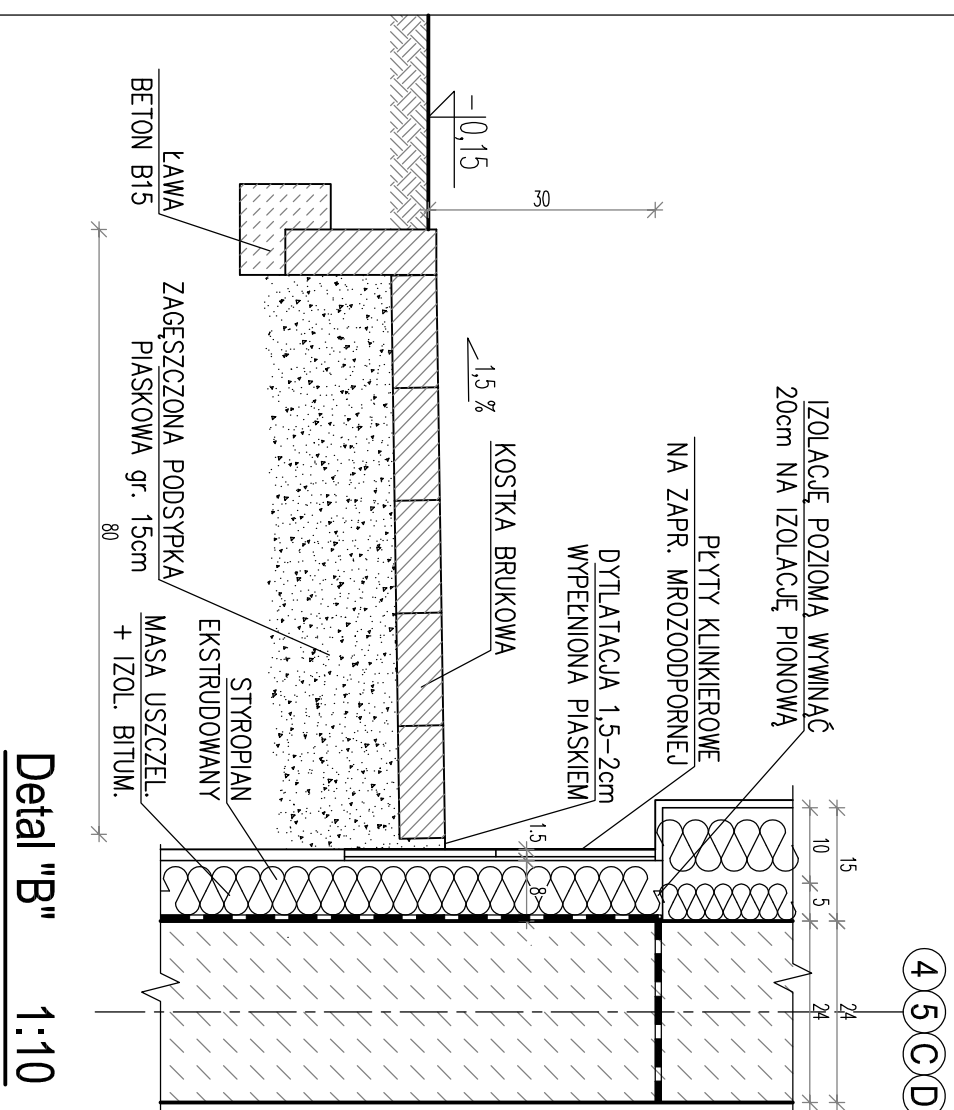

Detal "B" 1:10

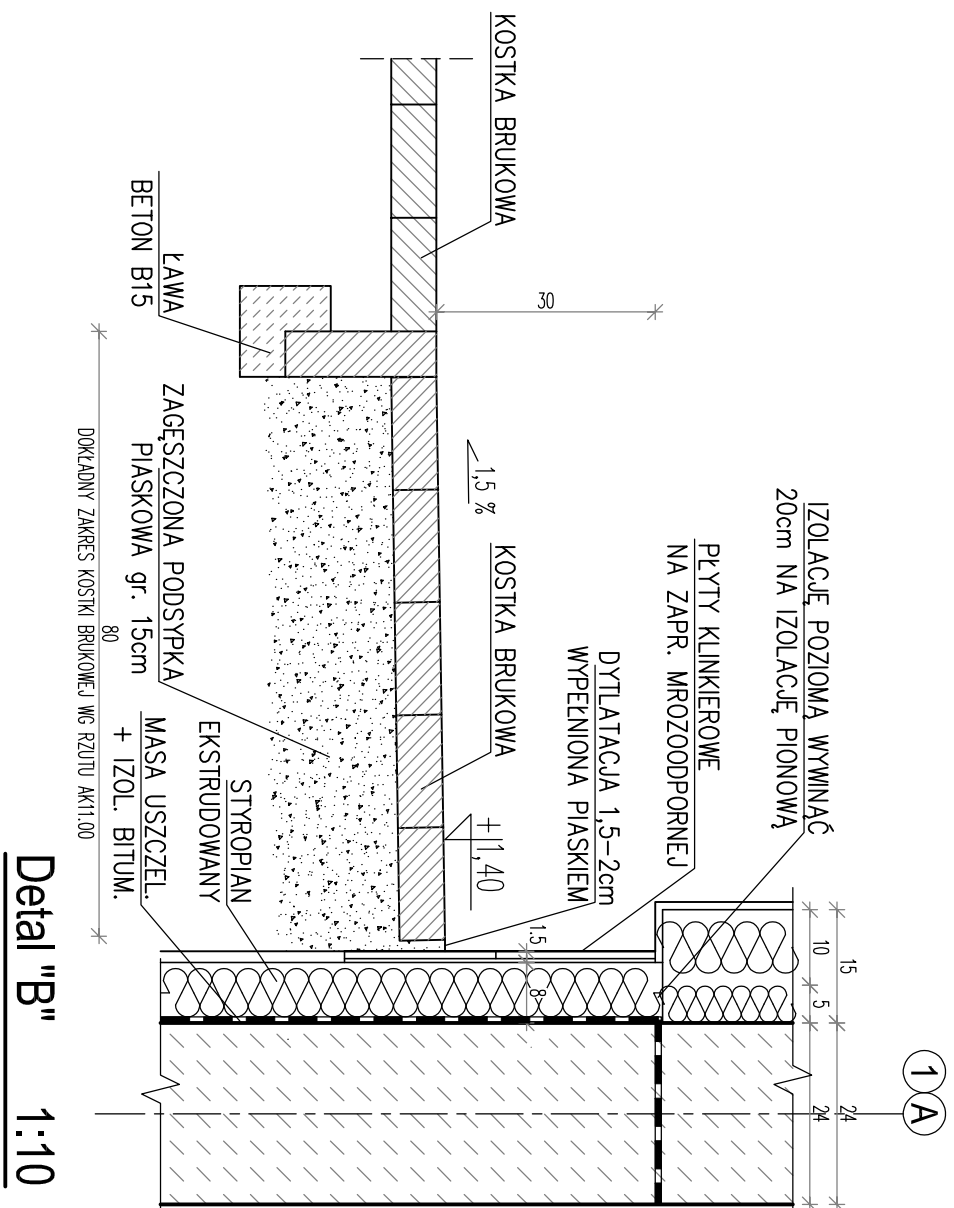

Detail "B" 1:10

Zmierz		Opis		Data		Nazwisko		Podpis	
Nazwa biurotytułowej: ROZBUDOWA I MODERNIZACJA BIOLOGICZNO - MECHANICZNEJ OCZYSZCZALNI ŚCIEKÓW W NAGRADOWICACH									
Adres inwestycji: Oczyszczalnia ścieków w miejscowości Nagradowice gmina Kiszczewo, działka nr ewid.: 84/1, 84/10, 85/2 objętych Kiszczewki									
Branża: ARCHITEKTURA + KONSTRUKCJA									
Rysunek: PRZEKROJ V-V DETAL "B"			Indeks	Data	Rys. Nr		R00 AK24.00		
	Projektant:	mgr inż. Jacek Taszarek	00	11.2017	P 05.280/17				
			Foto	Skala					
			PW	1:10 budowana	1:50				
	Sprowadzi:	mgr inż. Łukasz Węsierski	Imię i Nazwisko		Nr uprawnień	Specjalność	Podpis		
					WKP/0196/PDOK/196	spec. konstruktoryjno- budowana			
					WKP/0175/PDOK/195	spec. konstruktoryjno- budowana			
BIURO PROJEKTOWO – WYKONAWCZE ekopomMag Osiedle Jana III Sobieskiego 6/20 60-688 Poznań ekopommag@gmail.com									