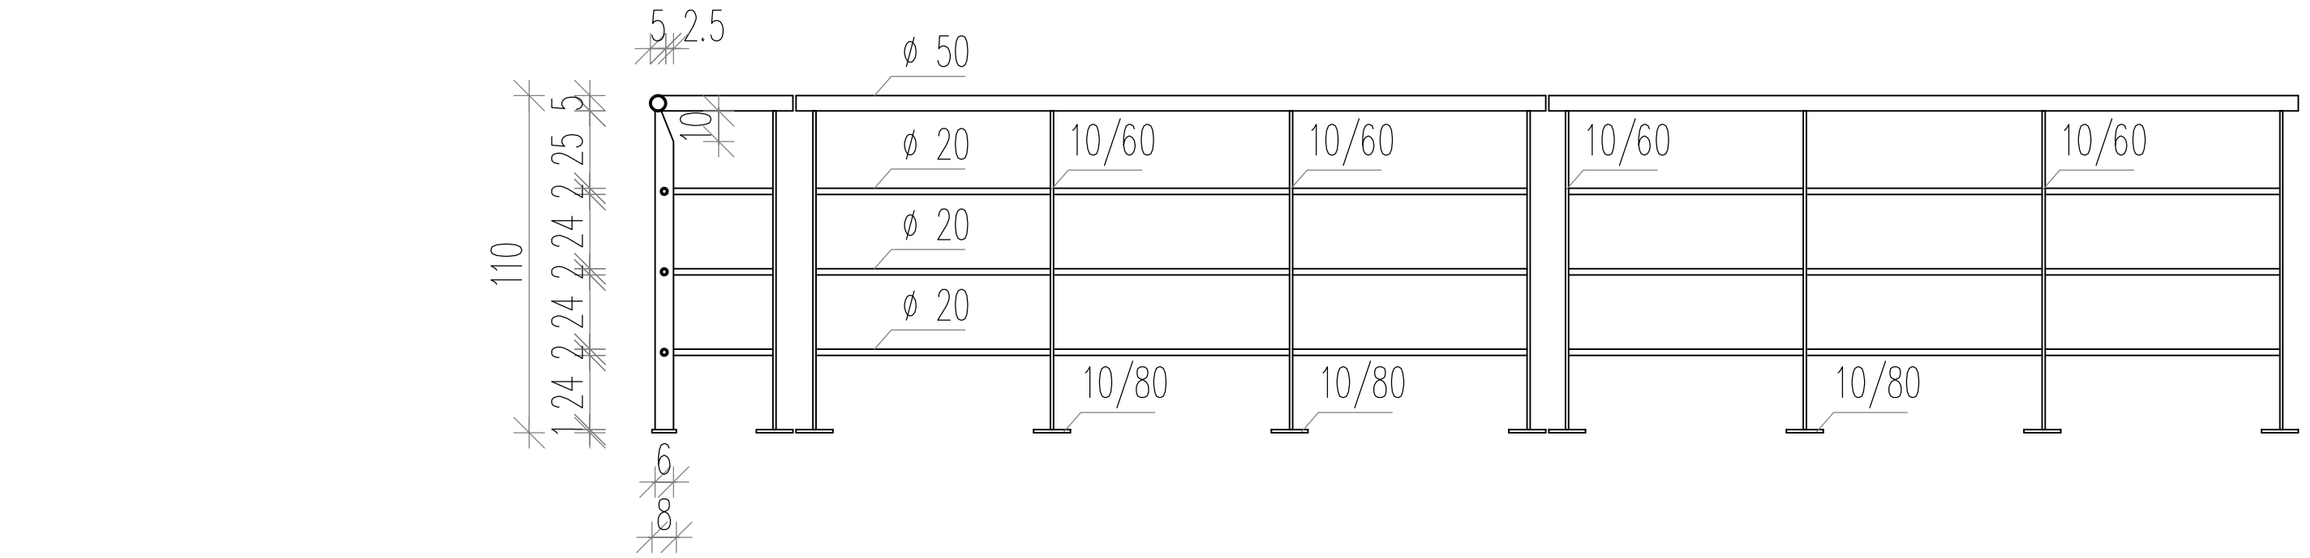

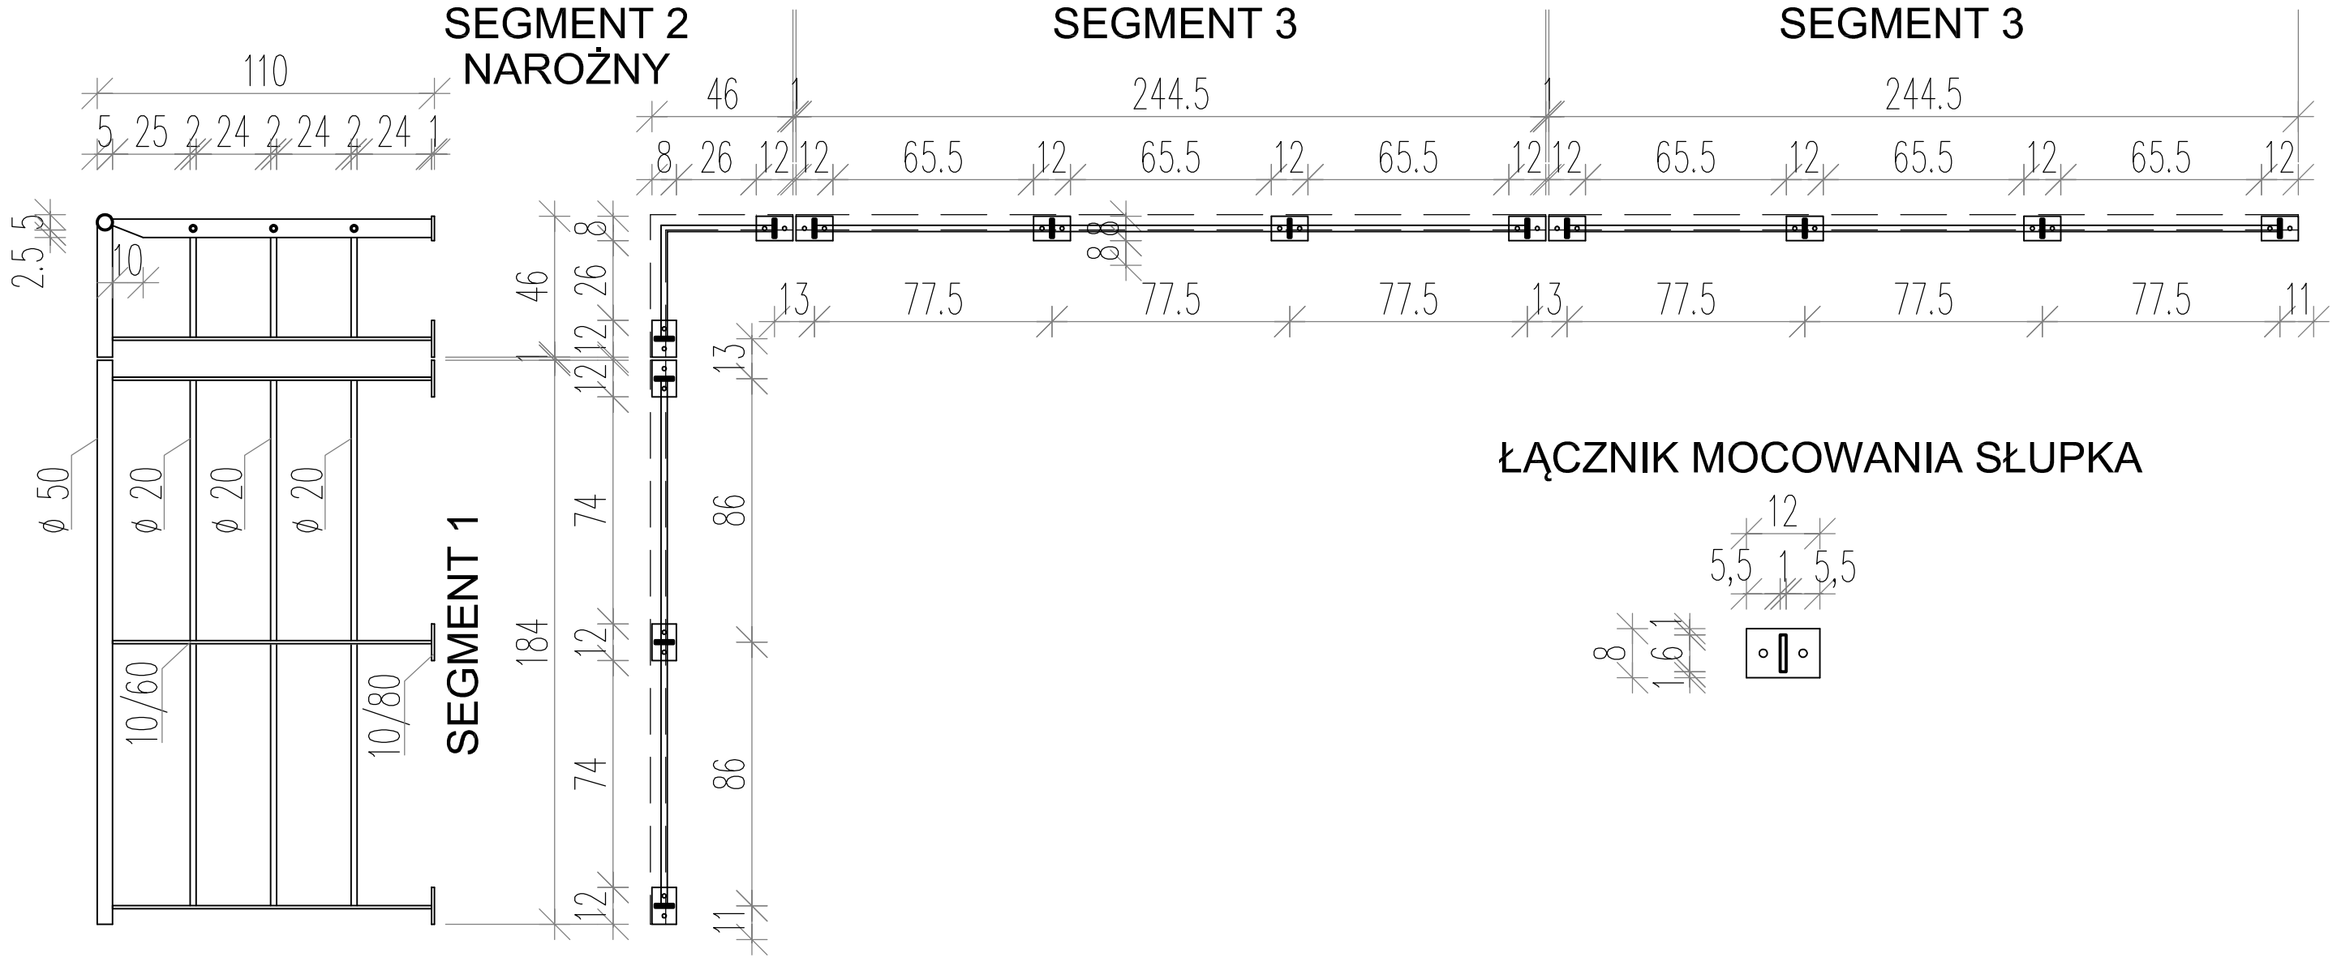

ŁĄCZNIK MOCOWANIA SŁUPKA

ELEMENTY WYKONAĆ ZE STALI - SPAWANE OCYNKOWANE W CAŁOŚCI

±0,00 = 83,70 m n.p.m.

UWAGA: Wymiary podano w centymetrach
UWAGA: Rysunek opracowano według warunków technologicznych zawartych w opisie technologicznym

Zmiany:	Opis	Data	Nazwisko	Podpis

Nazwa inwestycji:
ROZBUDOWA I MODERNIZACJA BIOLOGICZNO - MECHANICZNEJ OCZYSZCZALNI ŚCIEKÓW W NAGRADOWICACH

Adres inwestycji:
Oczyszczalnia ścieków w miejscowości Nagradowice
gmina Kleszczewo, działka nr ewid. 84/4, 84/10, 85/2
obręb Krzyżowniki

Branża: ARCHITEKTURA + KONSTRUKCJA

Indeks	Data	Rys. Nr
00	11.2017	R00 P 05.280/17
Faza: PW	Skala: 1:20	AK 51.00

Rysunek:
BUDYNEK TECHNICZNY
BARIERKA OCHRONNA
NA ANTRESOLI

	Imię i Nazwisko	Nr uprawnień	Specjalność	Podpis
Projektował:	mgr inż. Jakub Taszarek	WKP/0196/POOK/06	spec. konstrukcyjno–budowlana	
Sprawdził:	mgr inż. Łukasz Wieczorek	WKP/0175/POOK/05	spec. konstrukcyjno–budowlana	

BIURO PROJEKTOWO – WYKONAWCZE
ekoproMag
Osiedle Jana III Sobieskiego 6/20
60-688 Poznań
ekopromag@gmail.com