



ZADASZENIE SKŁADOWISKA OSADÓW

ELEWACJE

SKALA 1:100

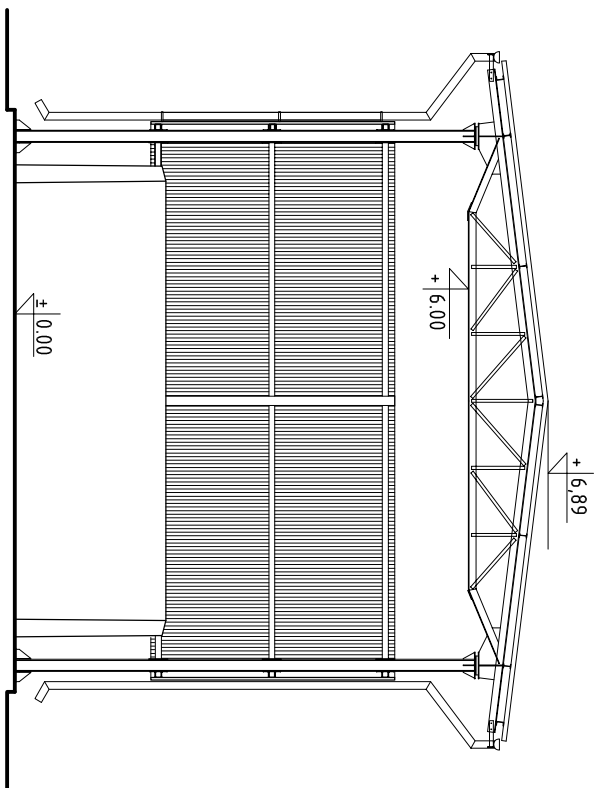

ELEWACJA FRONTOWA

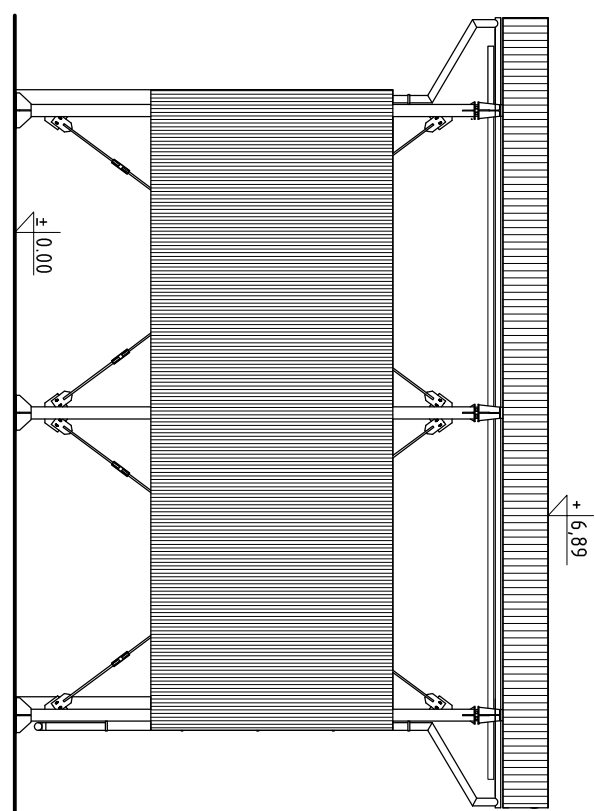

ELEWACJA BOCZNA

±0,00 = 83,70 m n.p.m.

UWAGA: Wymiary podano w centymetrach
UWAGA: Rysunek opracowano według warunków technologicznych zawartych w opisie technologicznym

Zmiany	Opis	Data	Nazwisko	Podpis
Nazwa inwestycji: ROZBUDOWA I MODERNIZACJA BIOLOGICZNO - MECHANICZNEJ OCZYSZCZALNI ŚCIEKÓW W NAGRADOWICACH				
Adres inwestycji: Oczyszczalnia ścieków w miejscowości Nagradowice gmina Kleszczewo, działka nr ewd. 84/4, 84/10, 85/2 obręb Krzyżownicy		Indeks 00	Data 11.2017	Rys. Nr R00 P 05.280/17
Branża: ARCHITEKTURA + KONSTRUKCJA		Faza PW	Skala 1:100	AK62.00

Rysunek: ZADASZENIE SKŁADOWISKA OSADÓW - ELEWACJE			Imię i Nazwisko	Nr uprawnień	Specjalność	Podpis
	Projektował:		mgr inż. Jakub Taszarek	WKP/0196/P00K/06	spec. konstrukcyjno- -budowlana	
	Sprawdził:		mgr inż. Lukasz Wieczorek	WKP/0175/P00K/05	spec. konstrukcyjno- -budowlana	

BIURO PROJEKTOWO – WYKONAWCZE
ekopromag
Osiedle Jana III Sobieskiego 6/20
60-688 Poznań
ekopromag@gmail.com