





INWENTARYZACJA - Rzut przyziemia

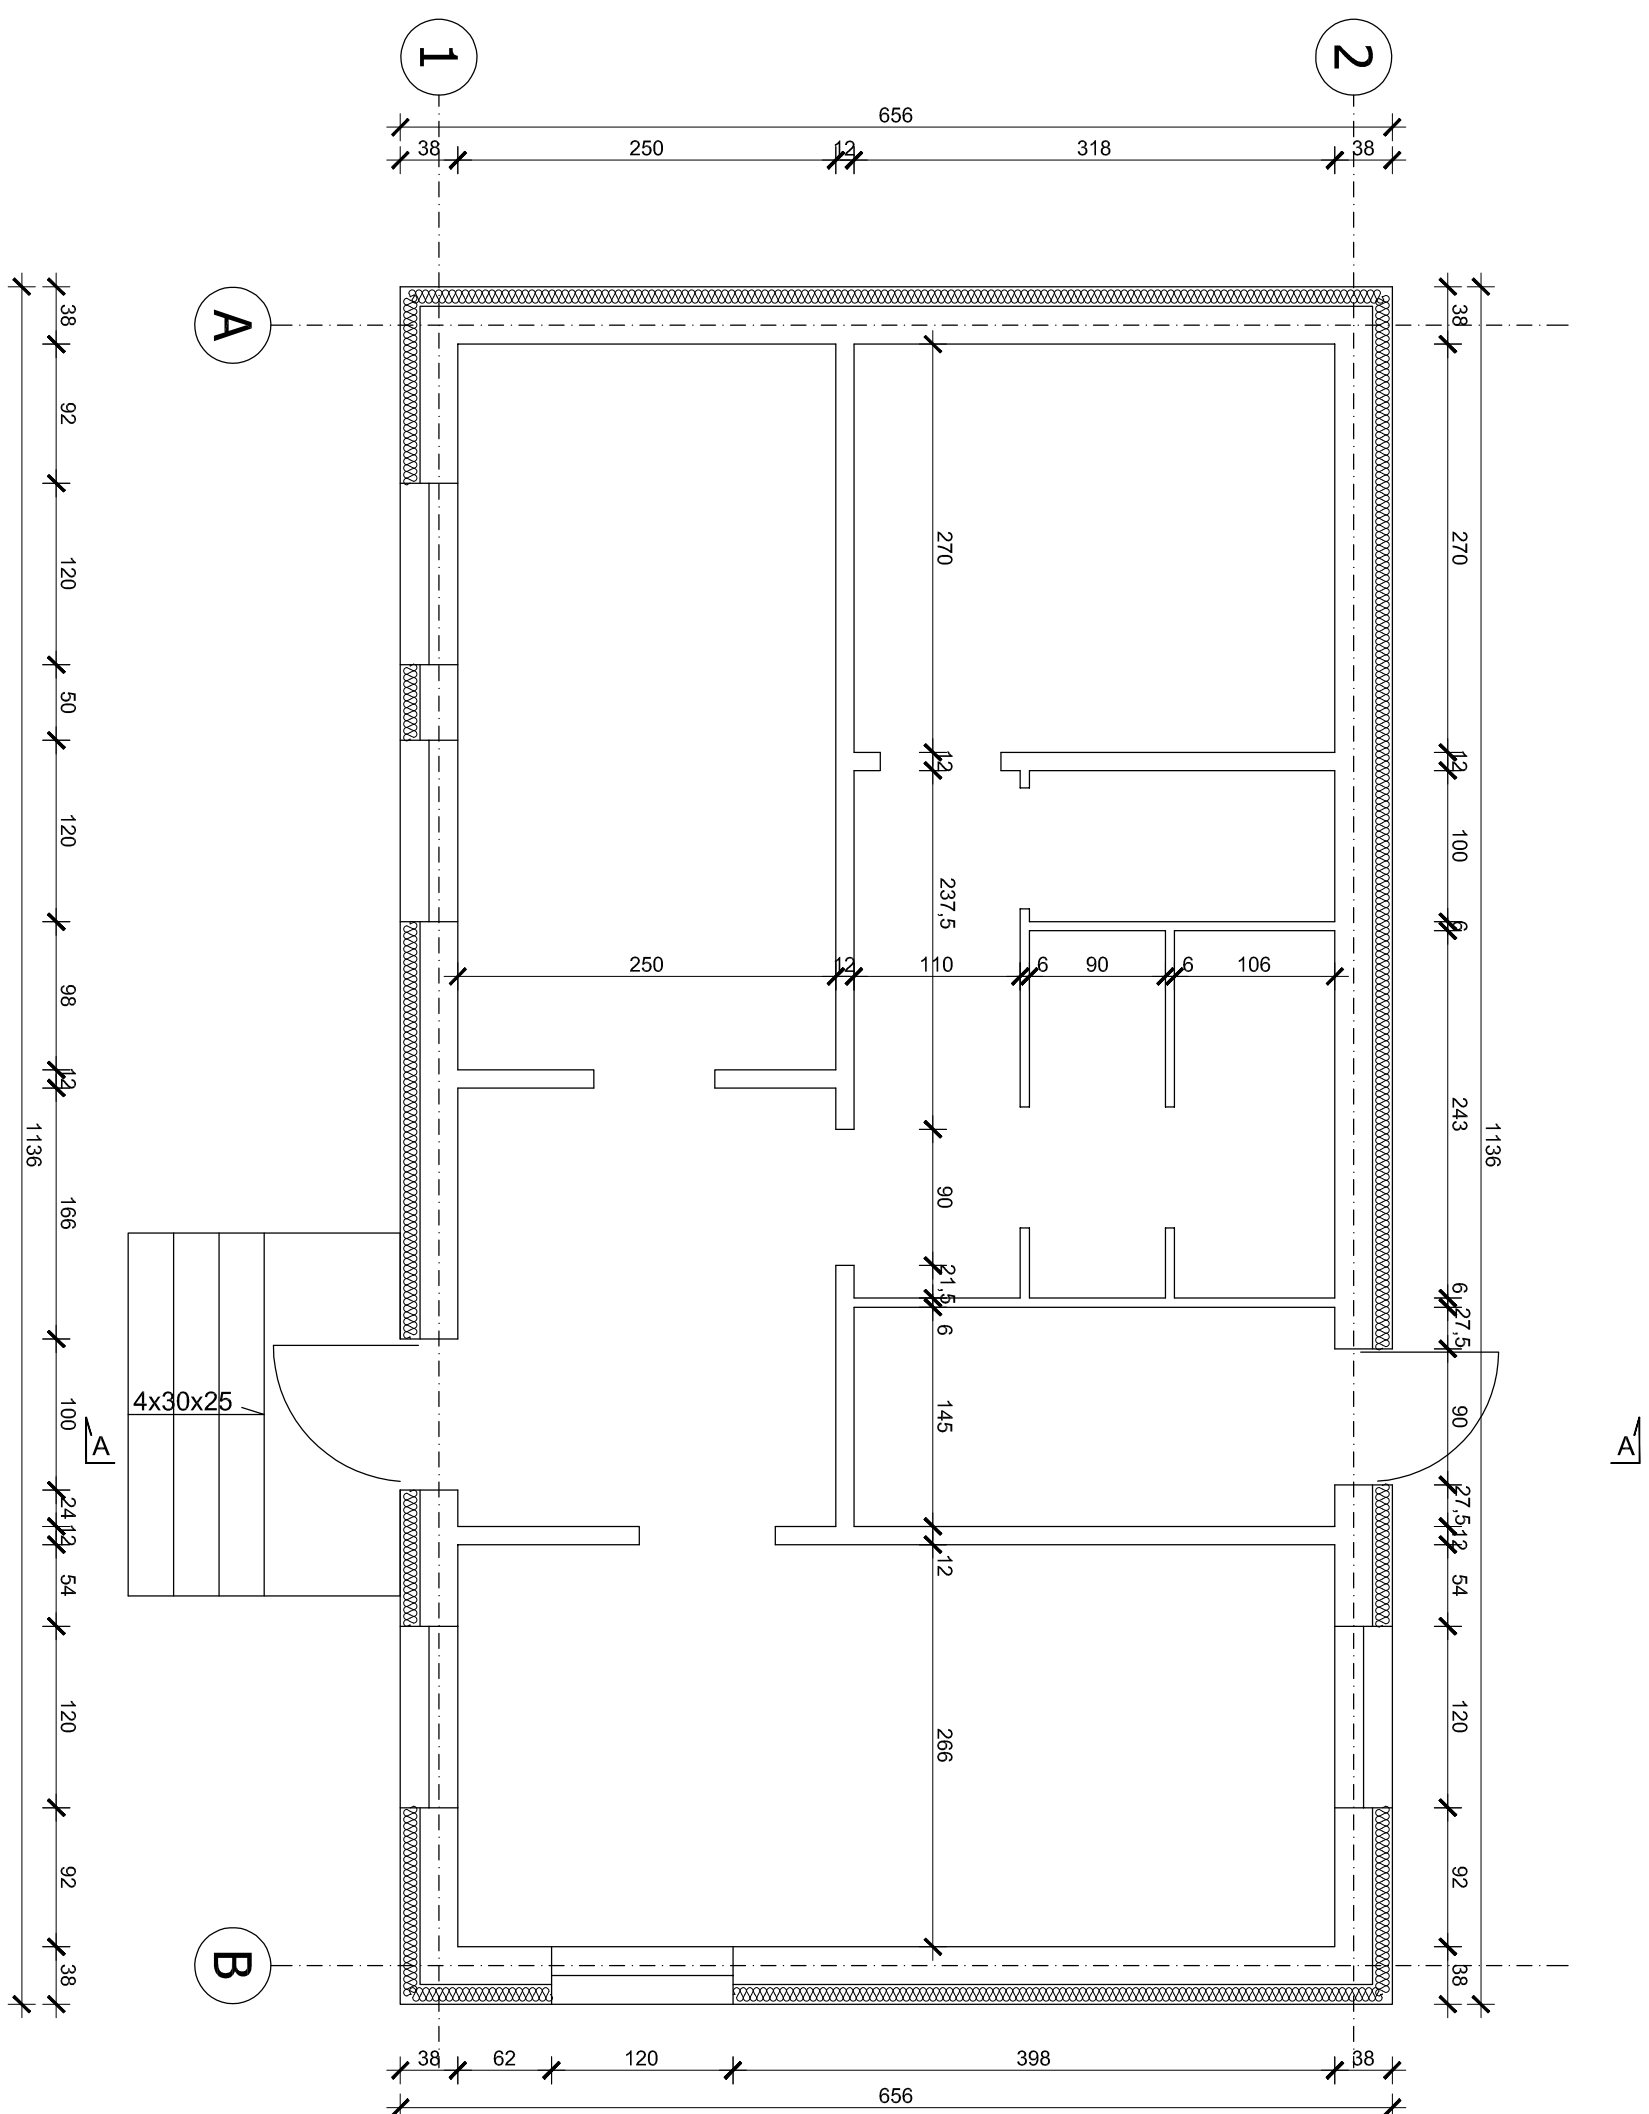




INWENTARYZACJA - Rzut dachu

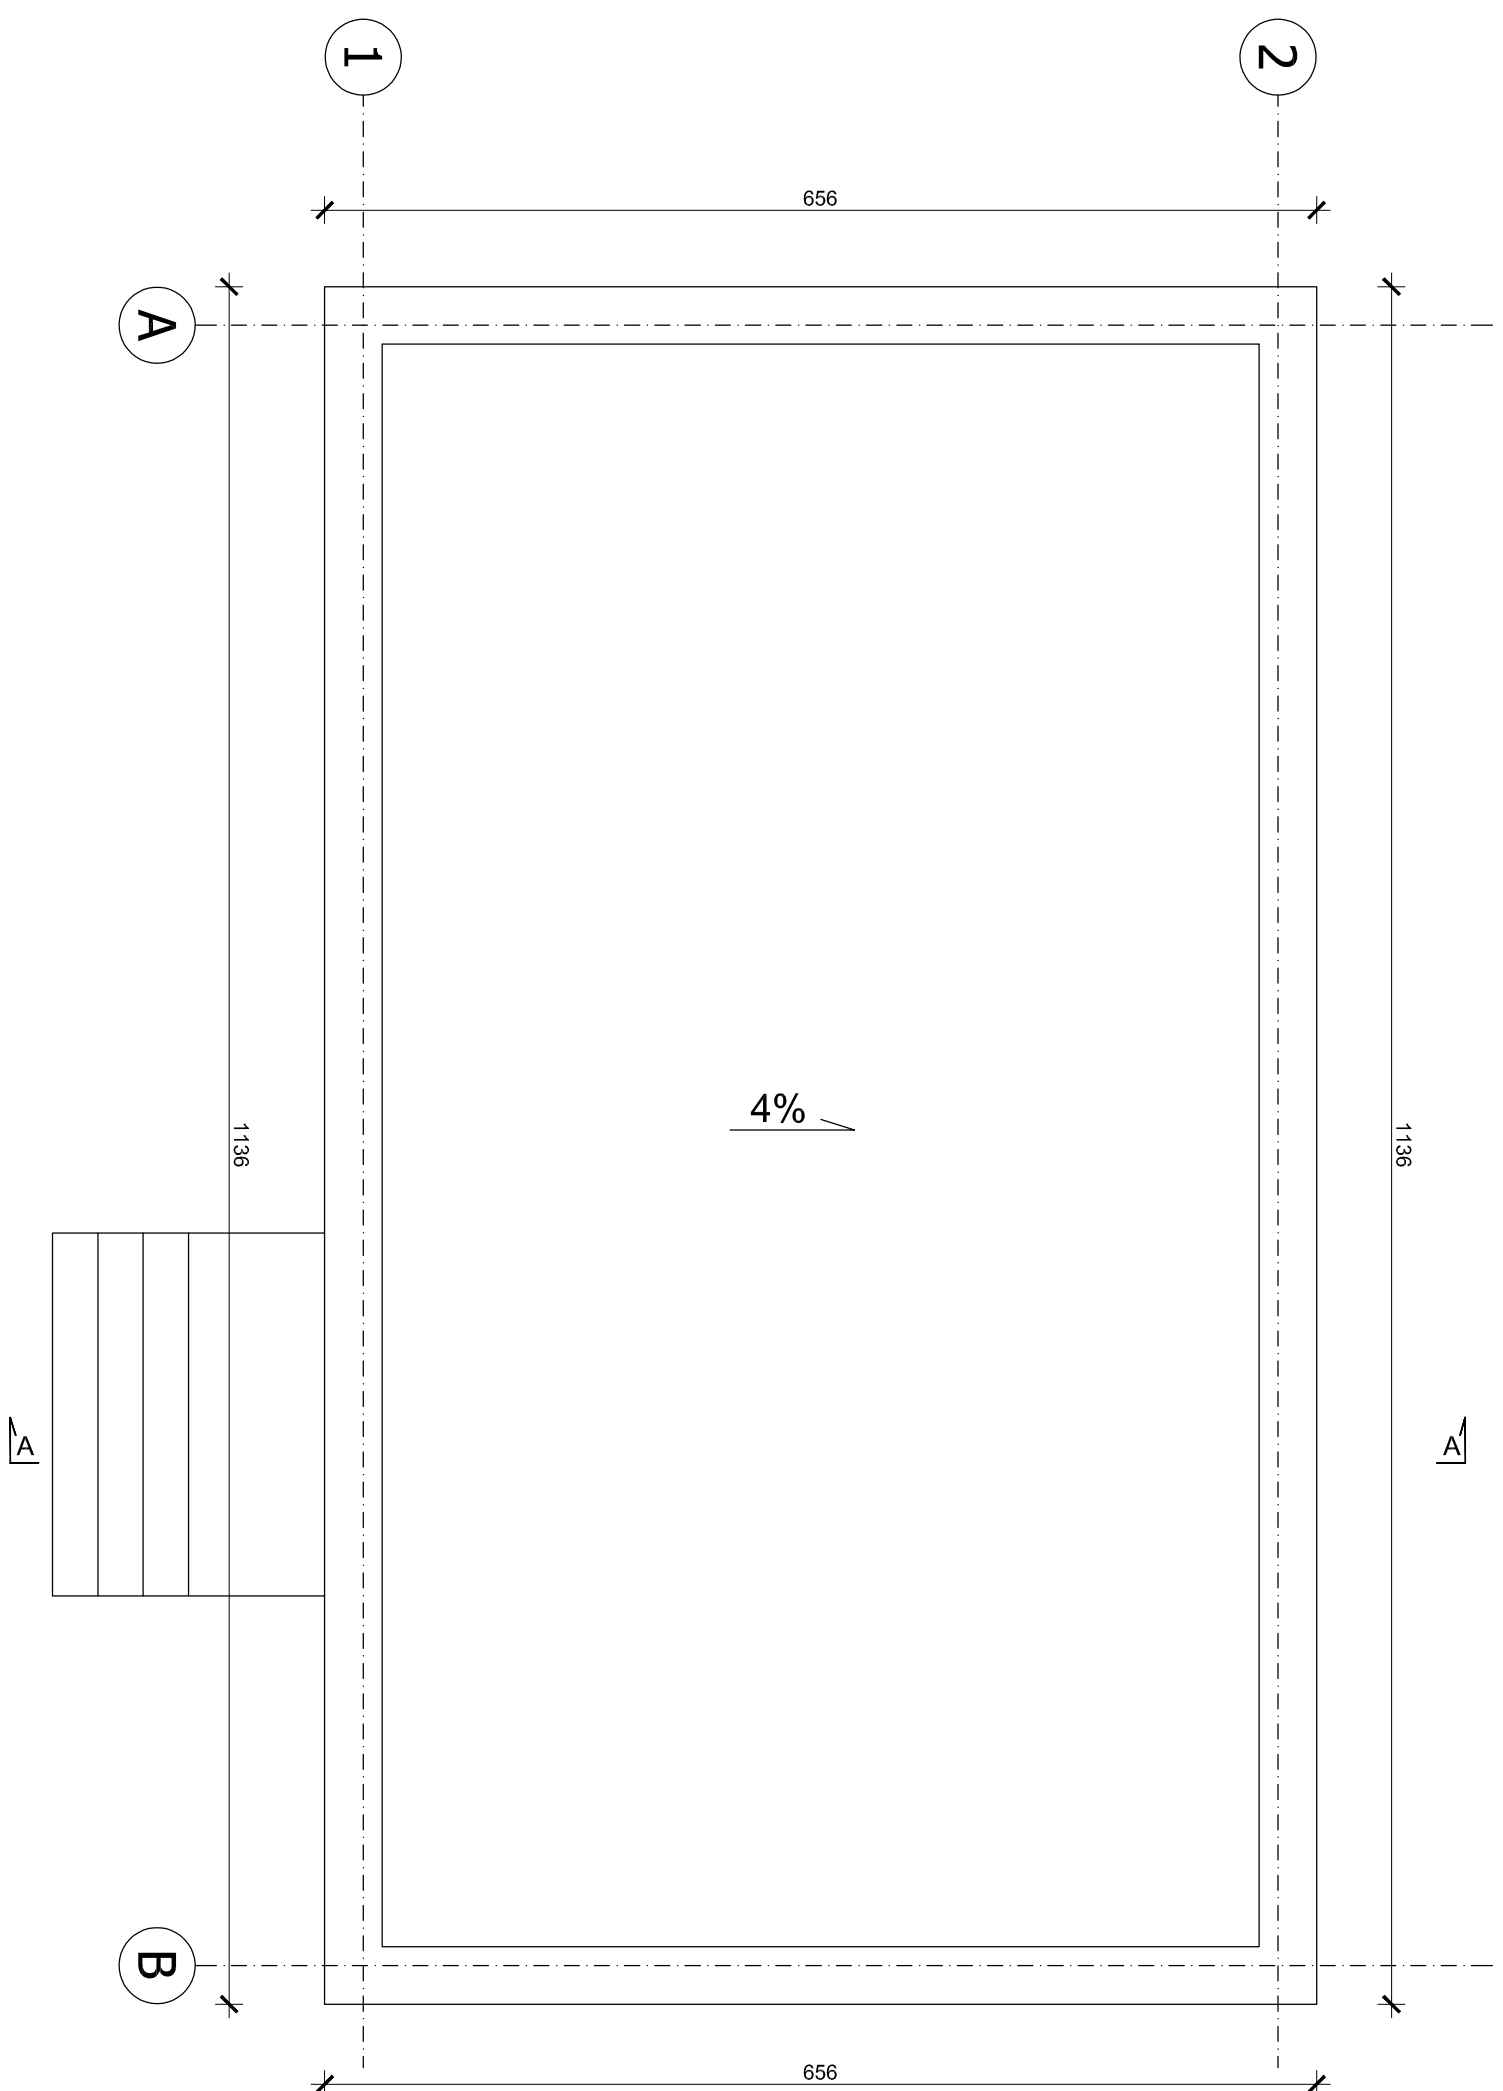

INWENTARYZACJA - Elewacje

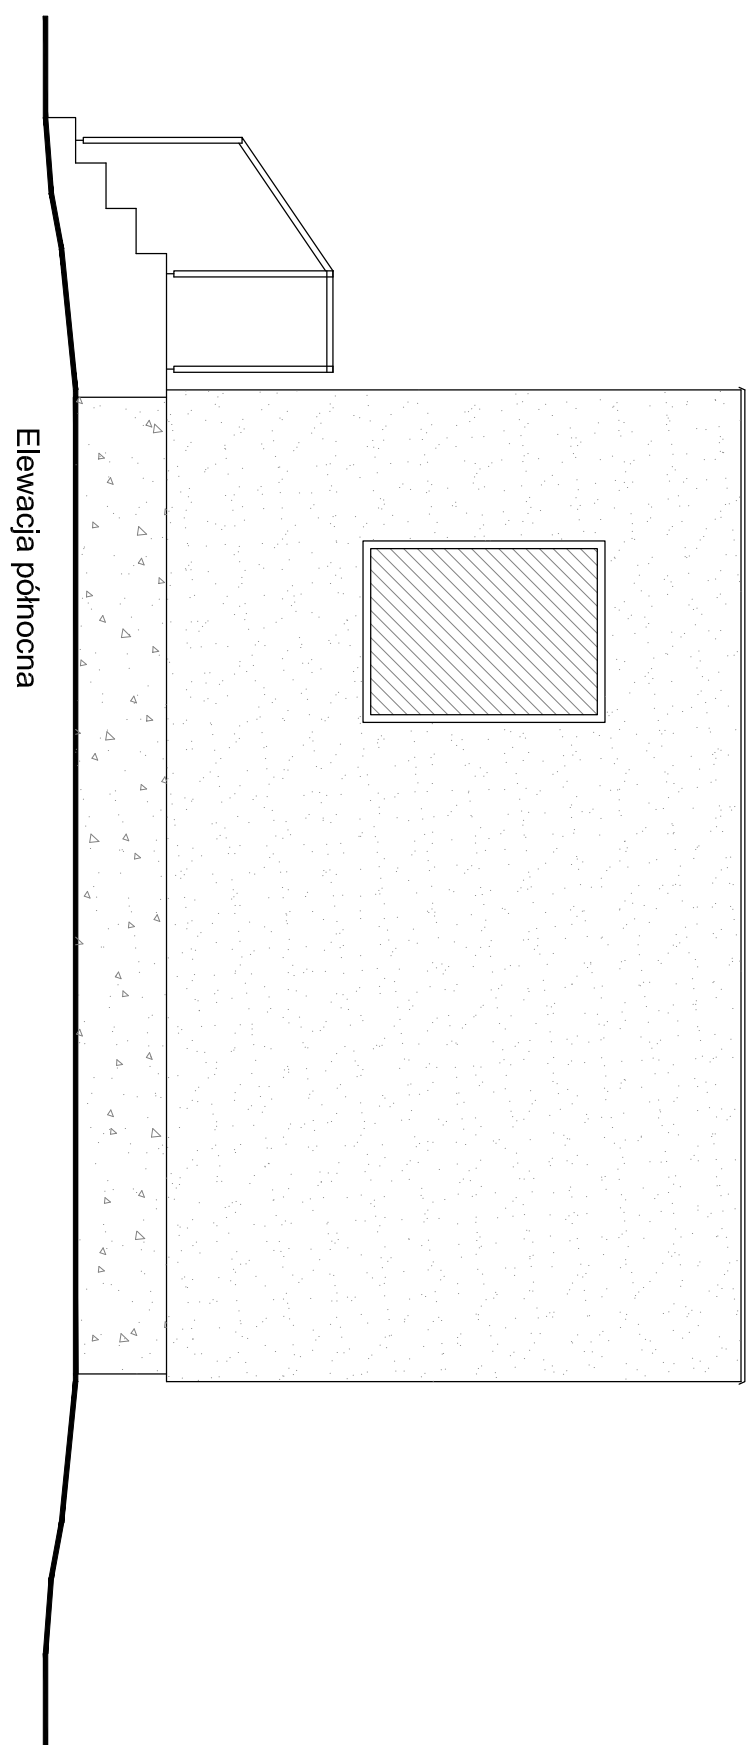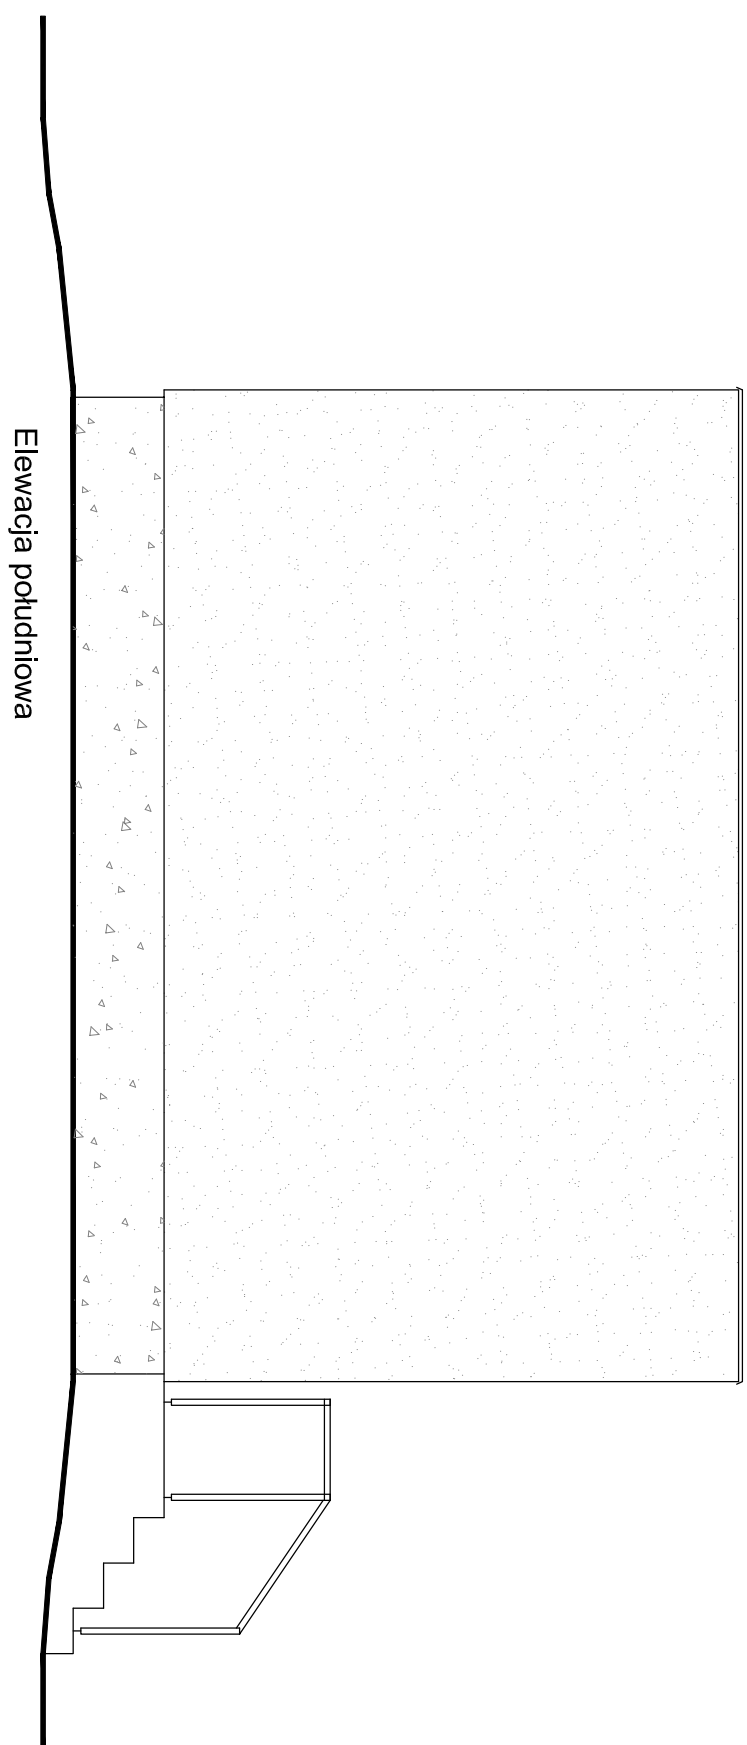

INWENTARYZACJA - Przekrój poprzeczny

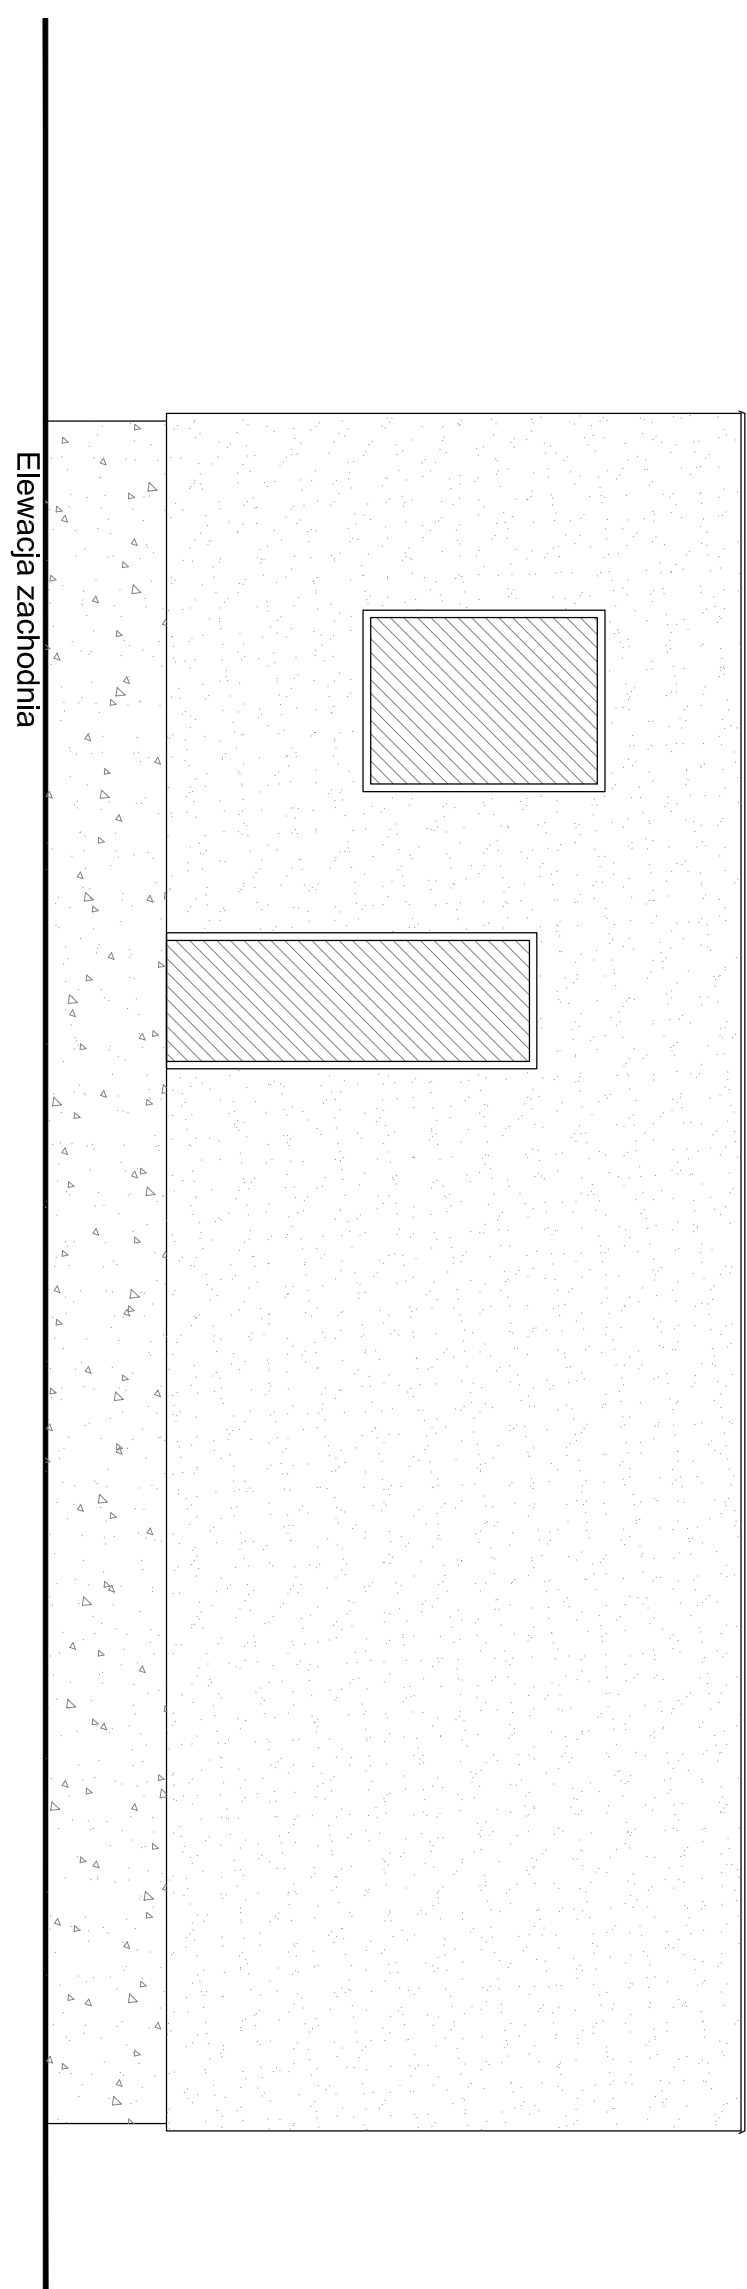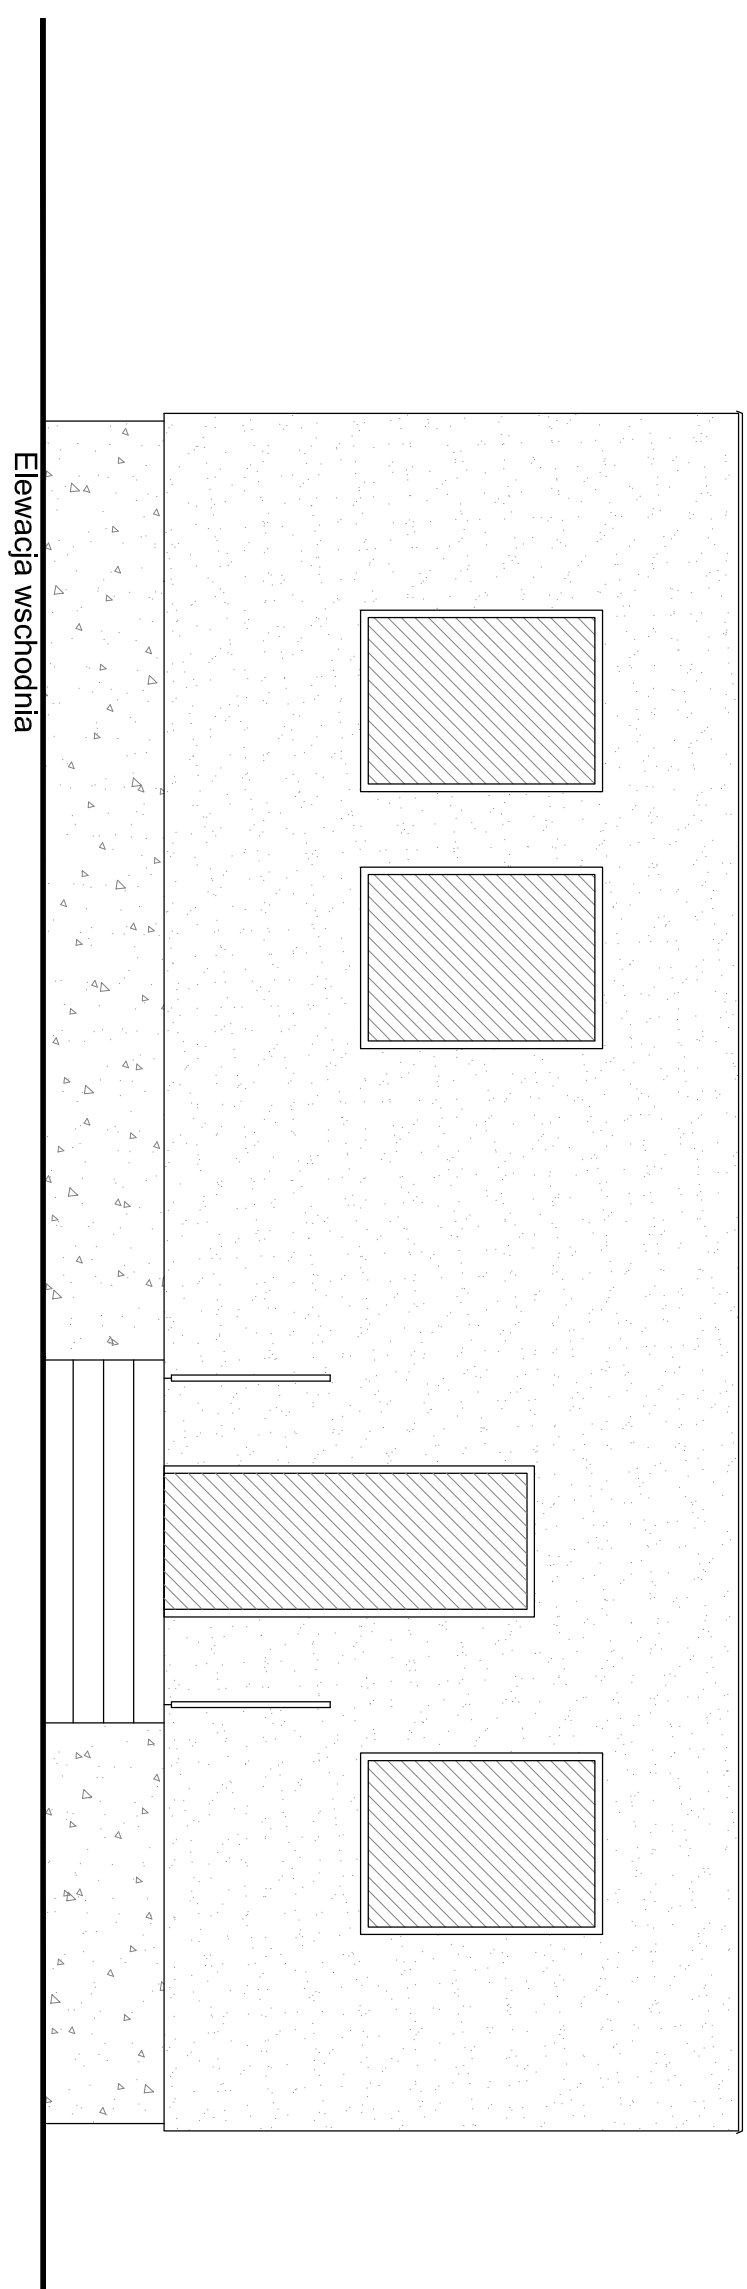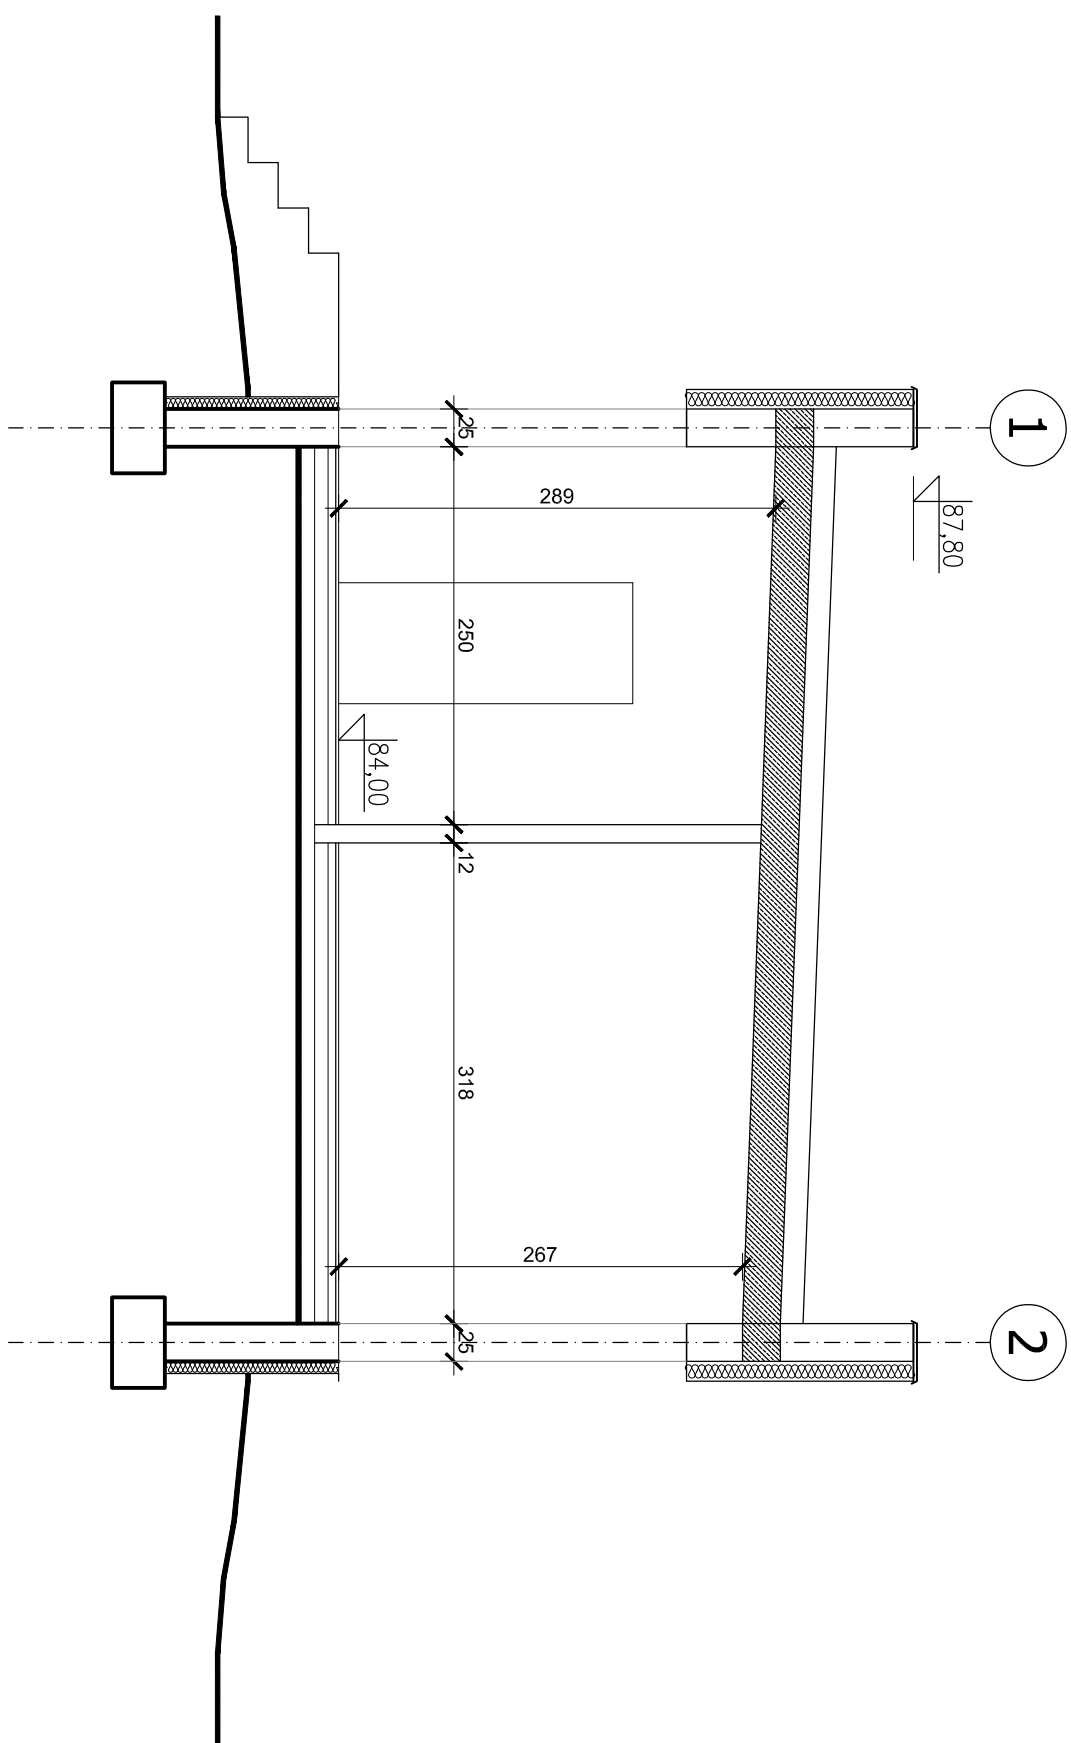 $\pm 0,00 = 83,70 \text{ m n.p.m.}$

UWAGA: Wymiary podano w centymetrach
UWAGA: Ryzyknie opracowania wodofluorowa

UWAGA: rysunek opisanego według wzorków (technologicznych) zawiera w opisie (technologicz

Zmiany	Opis	Data	Nazwisko	Podp.
--------	------	------	----------	-------

ROZBUDOWA I MODERNIZACJA BIOLOGICZNO - MECHANICZNEJ OCZYSZCZALNI ŚCIEKÓW W NAGRADOWICACH

Adres inwestycji: Oczyszczalnia ścieków w miejscowości Nagradowice gmina Kłeszczewo, działka nr ewid. 84/4, 84/10, 85/2 obwód Krzyżowniki	Inchbs	Data	Rp. Nr
	00	11.2017	P 05.2.2017
	Faza	Stado	AKG

Brzoza:	ARCHITEKTURA + KONSTRUKCJA	PW	1:50	AN03.
---------	----------------------------	----	------	-------

[illegible]

BIURO PROJEKTOWO – WYKONAWCZE
ekopromag
Osiedle Jana III Sobieskiego 6/20
60-686 Poznań
ekopromag@gmail.com