PRZEBUDOWA - Rzut przyziemia

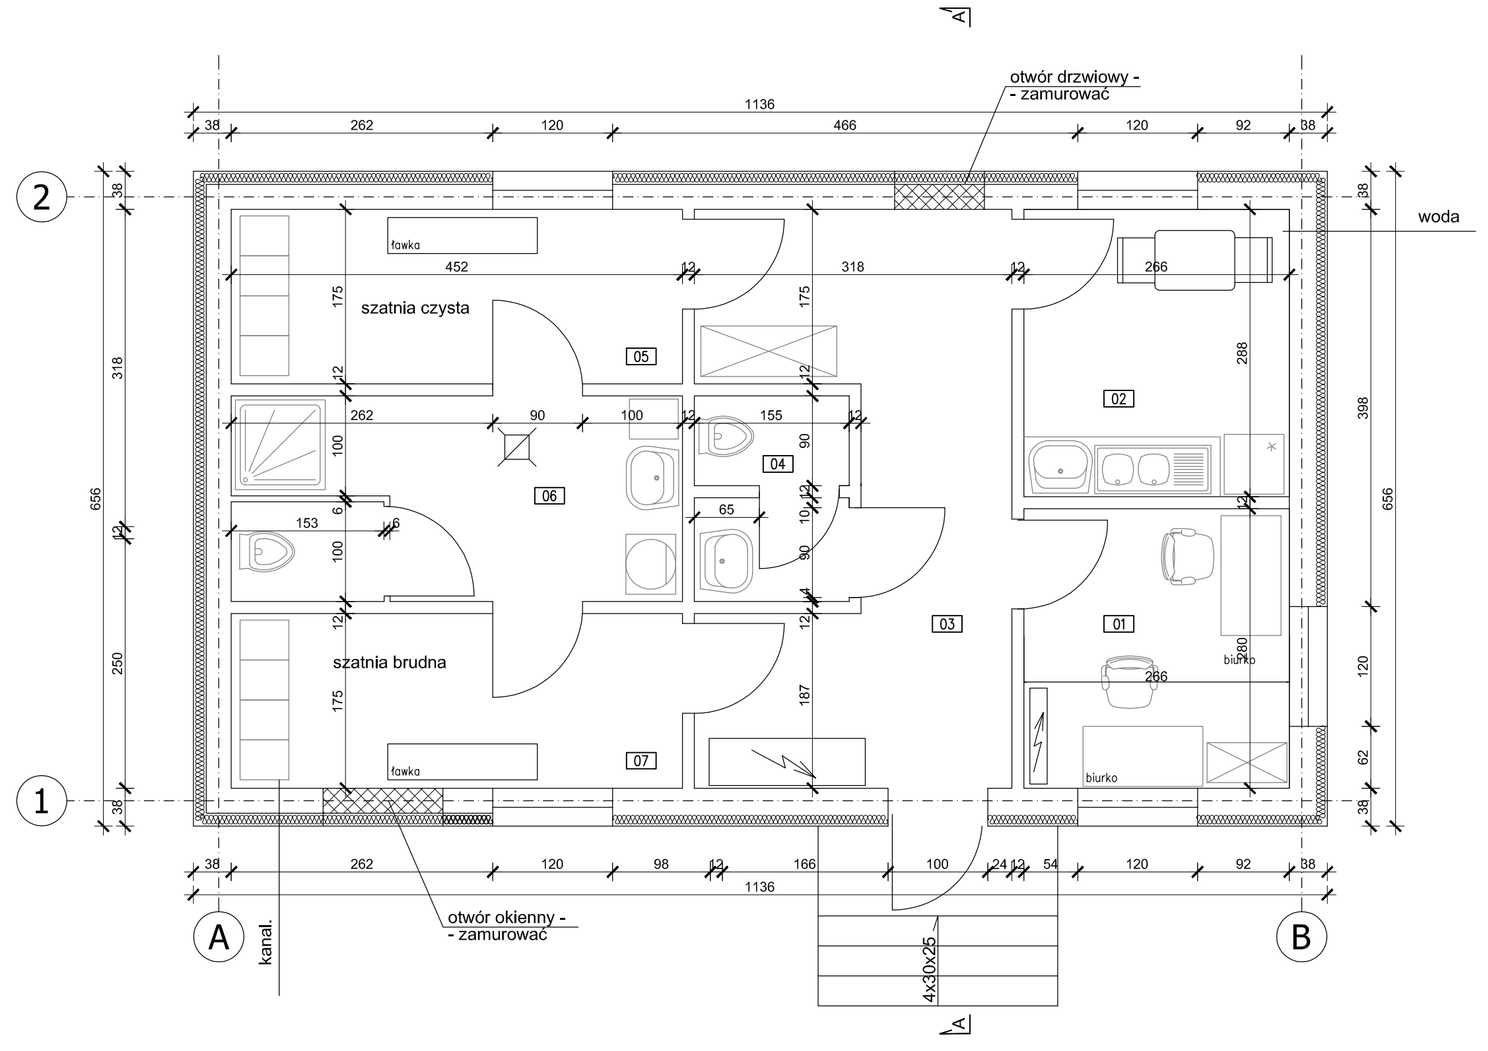

PRZEBUDOWA - Elewacje

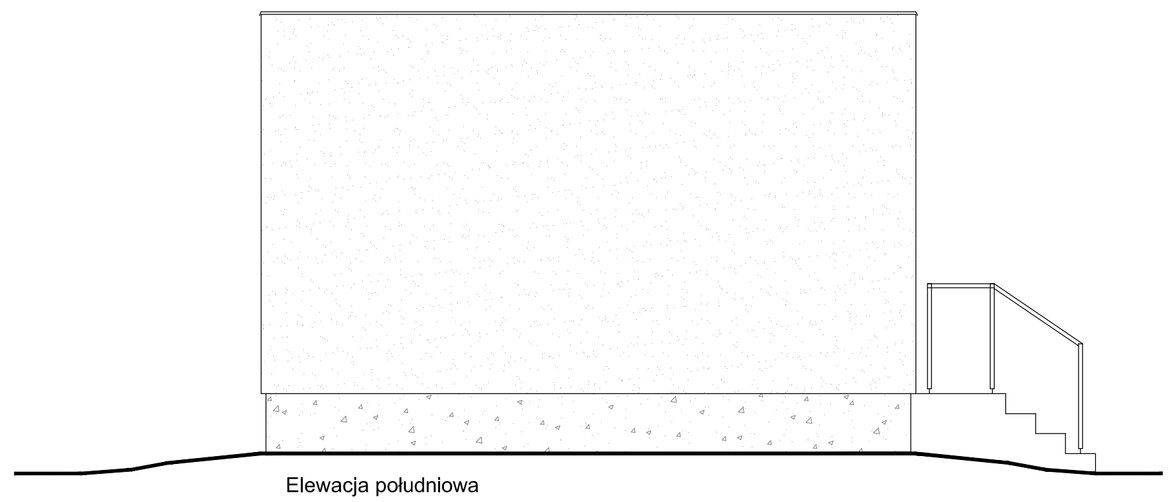
Elewacja południowa

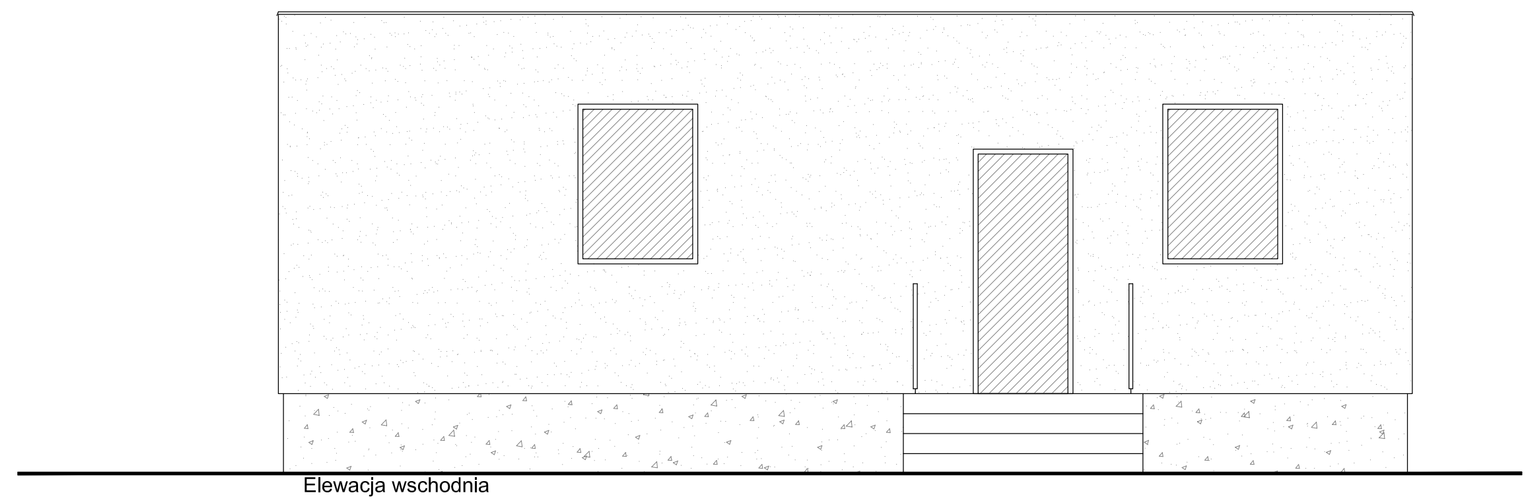
Elewacja wschodnia

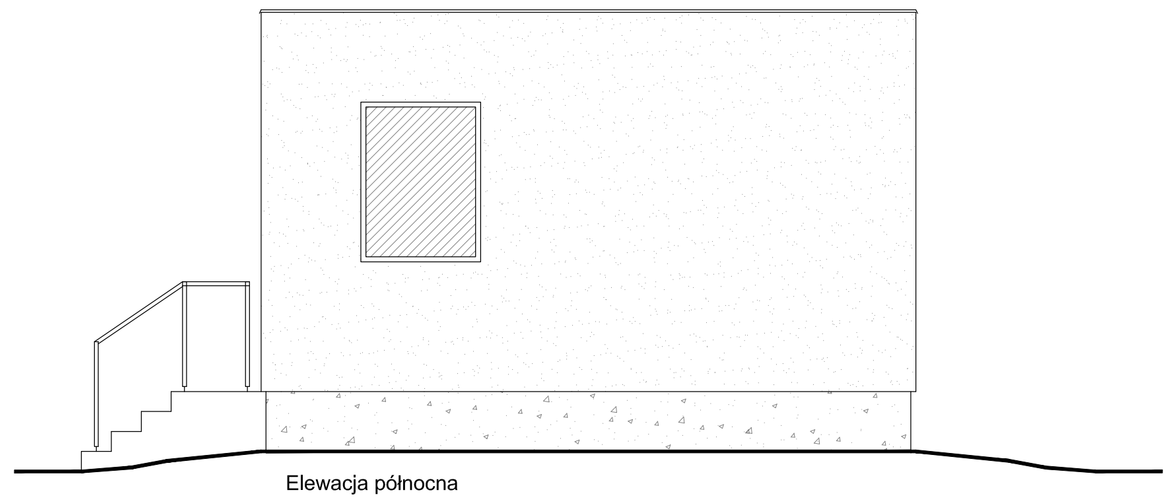
Elewacja północna

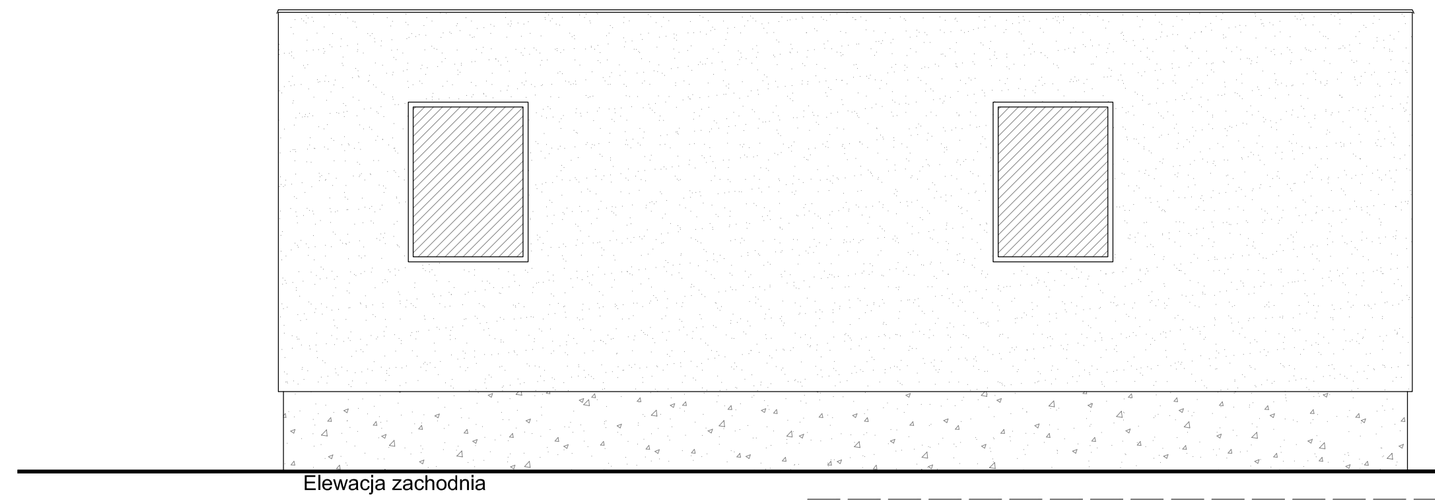
Elewacja zachodnia

PRZEBUDOWA - Rzut dachu

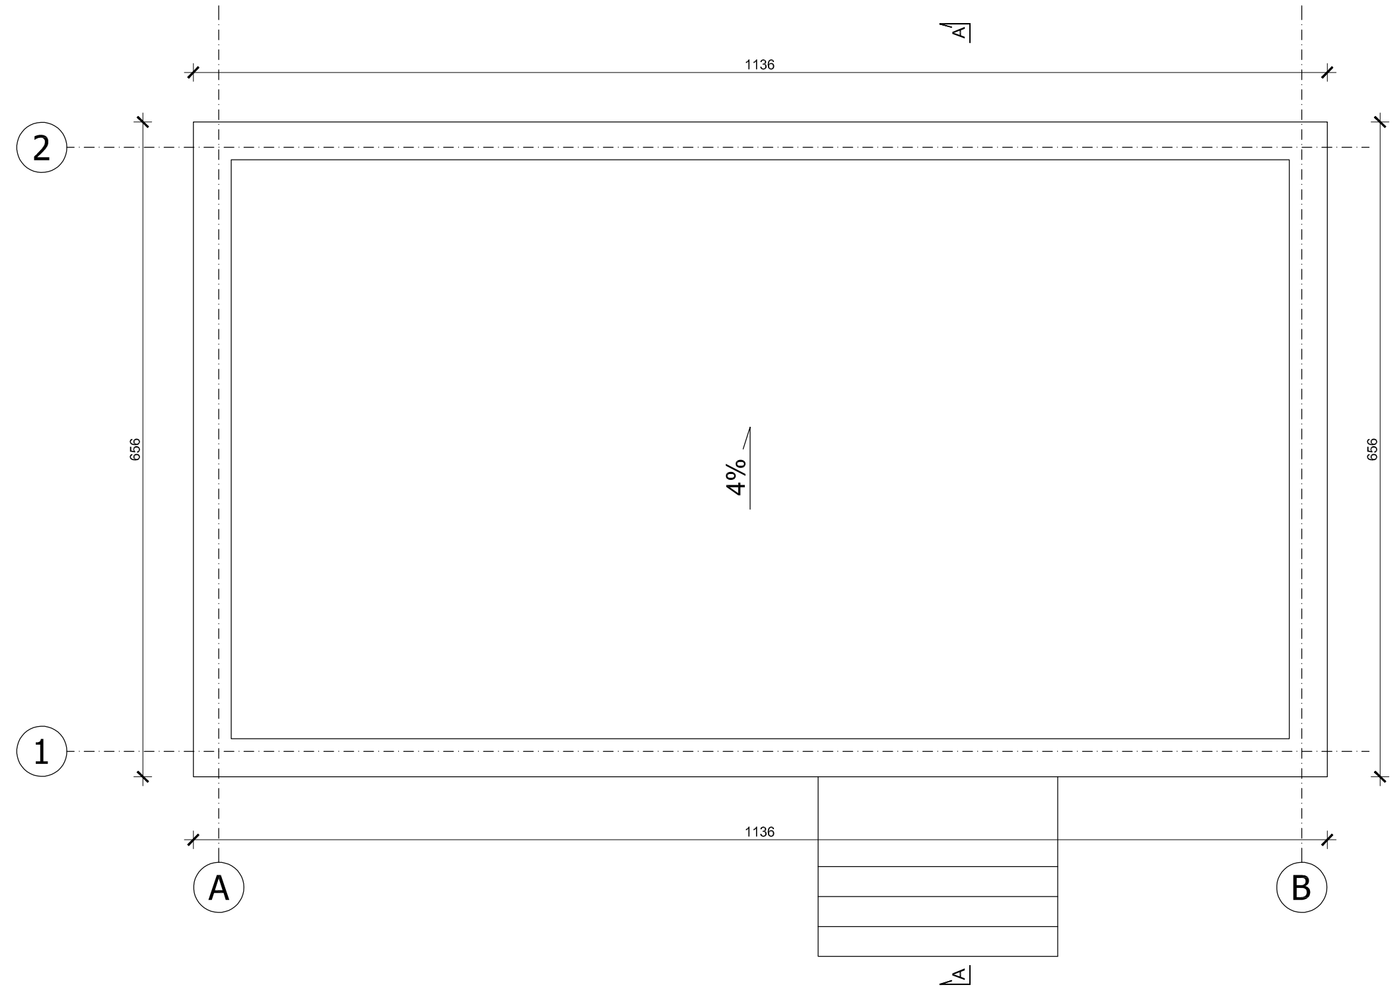

PRZEBUDOWA - Przekrój poprzeczny

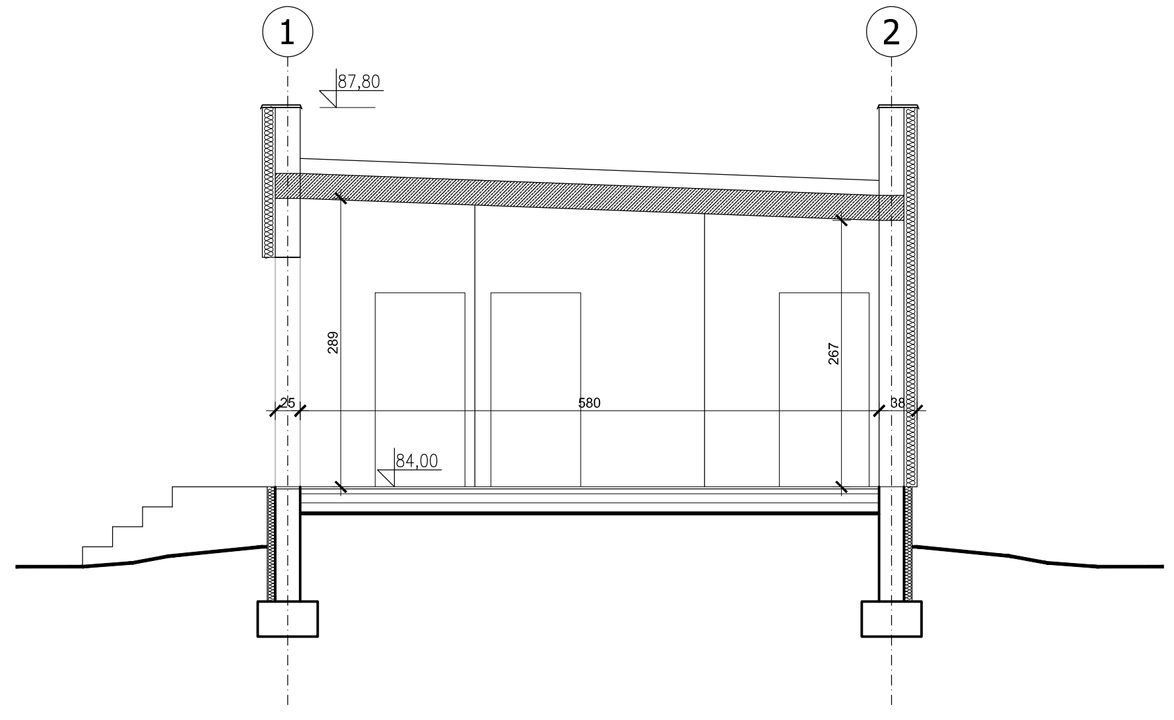

UWAGI:

1. W pomieszczeniu jadalni zamontować szafki wiszące.
2. W szatniach zamontować ścienne wieszaki na odzież.
3. W pomieszczeniu prysznicy zamontować pralko-suszarkę.
4. Nad pralko-suszarką zamontować szafkę wiszącą.

Pralko-suszarka

Lodówka

Szafka pracownicza

01 Pomieszczenie biurowe
02 Jadalnia z aneksem kuchennym
03 Wiatrołap/komunikacja
04 WC
05 Szatnia czysta
06 Prysznice/umywalnia
07 Szatnia brudna

±0,00 = 83,70 m n.p.m.

UWAGA: Wymiary podano w centymetrach
UWAGA: Rysunek opracowano według warunków technologicznych zawartych w opisie technologicznym

Zmiany:	Opis	Data	Nazwisko	Podpis

Nazwa inwestycji:
ROZBUDOWA I MODERNIZACJA BIOLOGICZNO - MECHANICZNEJ OCZYSZCZALNI ŚCIEKÓW W NAGRADOWICACH

Adres inwestycji:
Oczyszczalnia ścieków w miejscowości Nagradowice
gmina Kleszczewo, działka nr ewid. 84/4, 84/10, 85/2
obręb Krzyżowniki

Branża: ARCHITEKTURA + KONSTRUKCJA

Indeks	Data	Rys. Nr
00	11.2017	R00 P 05.280/17
Faza	Skala	AK70.00
PW	1:50	

Rysunek:
ISTNIEJĄCY BUDYNEK SOCJALNY - PRZEBUDOWA

	Imię i Nazwisko	Nr uprawnień	Specjalność	Podpis
Projektował:	mgr inż. Jakub Toszarek	WKP/0196/POOK/06	spec. konstrukcyjno-budowlana	
Sprawdził:	mgr inż. Łukasz Wieczorek	WKP/0175/POOK/05	spec. konstrukcyjno-budowlana	

BIURO PROJEKTOWO – WYKONAWCZE
ekoproMag
Osiedle Jana III Sobieskiego 6/20
60-688 Poznań
ekopromag@gmail.com