


ZASILENIE PRASY (TE51/2/4.00)

RT-02 (II ETAP)

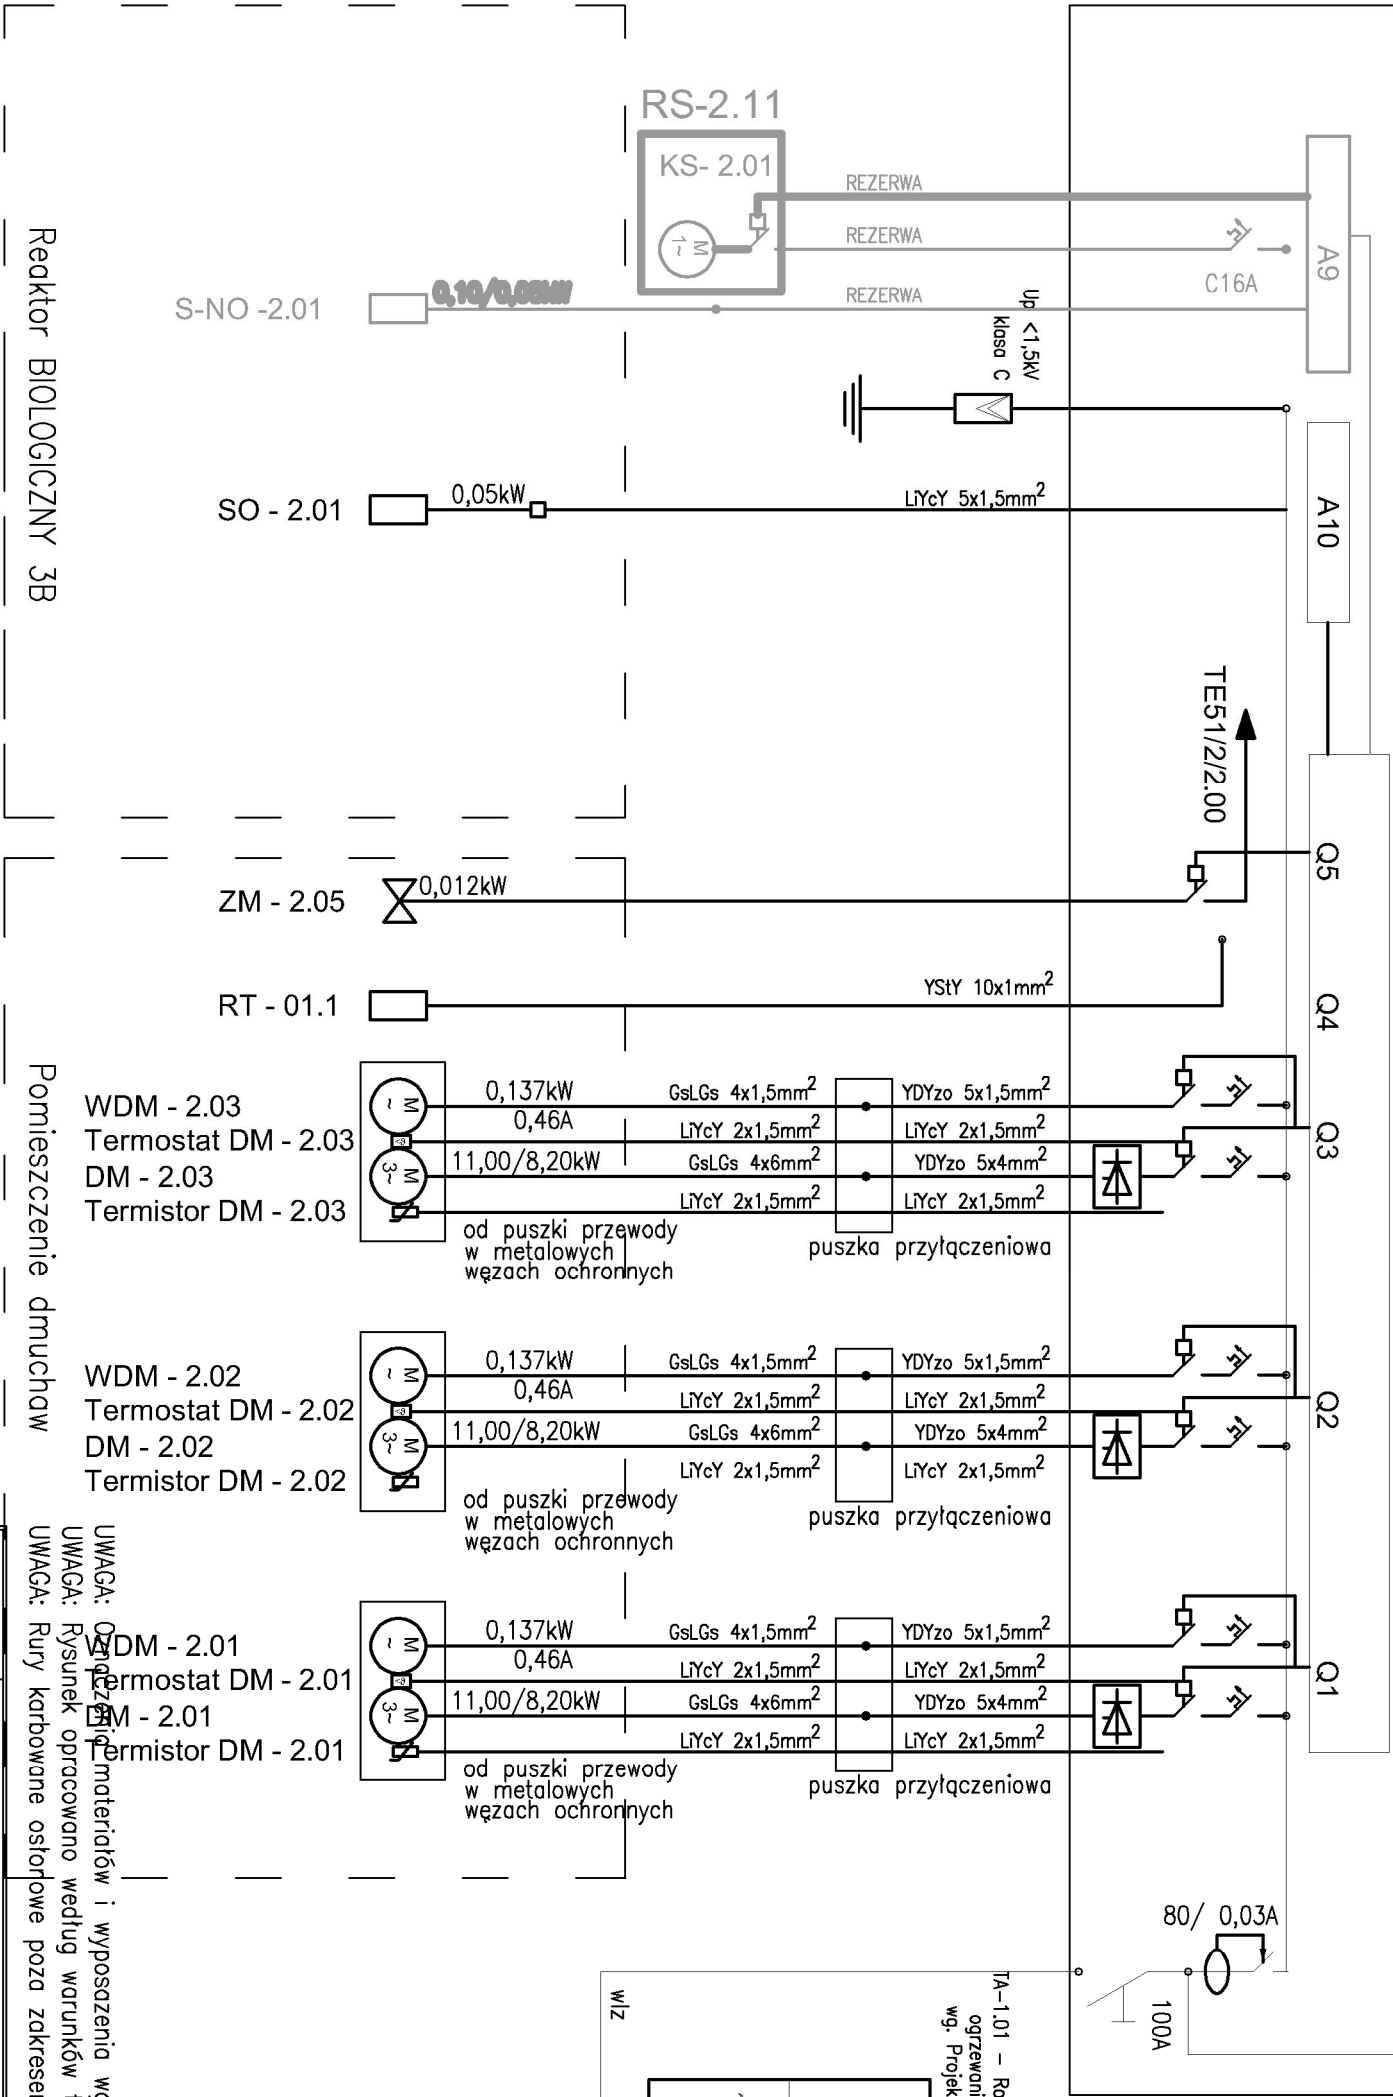

LEGENDA:

- TA-01 - GŁÓWNA ROZDZIELNICA ZASILAJĄCA
DM-2.01 - DM-2.03 - DMUCHAWY
WDM-2.01 - WDM-2.03 - WENTYLATORY DMUCHAWY
RT-02.1 - ROZDZIELNICA MONITORINGU
ZM-2.05 - ZAWÓR ODPROWADZANIA KONDENSATU
SO-2.01 - SONDA POMIARU TLENUROZPUSZCZONEGO
SN/HNO - 2.01 - SONDA POMIARU AZOTANÓW (NOx) I AMONIAKU (NH4) - REZERWA
RS-2.11 - ROZDZIELNICA SERWISOWA KOMPRESORA KS-2.01 - REZERWA
KS-2.01 - KOMPRESOR SONDY AZOTANÓW I AMONIAKU - REZERWA

UWAGI

2. Do rozruchu silników dmuchaw zastosować softstartery
Dodatkowa ochrona przeciwporażeniowa: samoczynne wyłączenie zasilania (układ TNS)
Ochrona przepięciowa: Up <1,5kV, klasa C

Pomieszczenie dmuchaw

UWAGA: Oznaczenia materiałów i wyposażenia wg opisu technicznego
UWAGA: Rysunek opracowano według warunków technologicznych zawartych w opisie technologicznym
UWAGA: Rury karbowane osłonięte poza zakresem dostawy technologii

±0,00 = 83,70 m n.p.m.

Zmiany:	Opis	Data	Nazwisko	Podpis
---------	------	------	----------	--------

Nazwa inwestycji:
Rozbudowa i modernizacja biologiczno-mechanicznej oczyszczalni ścieków
w Nagrodowicach

Adres inwestycji:
jednostka ewid.: Nagrodowice miejscowość, gmina Kleszczewo
działka nr 84/4, 84/0, 85/2
obręb Krzyżowniki

Brzoza: TECHNOLOGIA

Rysunek: Schemat strukturalny instalacji elektrycznej i automatyki II ciąg, cz. 1 (II ETAP)	Projektował:	Imię i Nazwisko	Nr uprawnień	Specjalność	Podpis
	Sprawił:	mgr inż. Maciej Wawrzyniak	WPK/0179/P00E/04	spec. instalacyjna	
		mgr inż. Ryszard Isarski	WKP/0180/PNOE/04	spec. instalacyjna	

BIURO PROJEKTOWO – WYKONAWCZE
ekopromag
Osiedle Jana III Sobieskiego 6/20
60-688 Poznań
ekopromag@gmail.com