


RT-04 (Stanowisko zlewne)

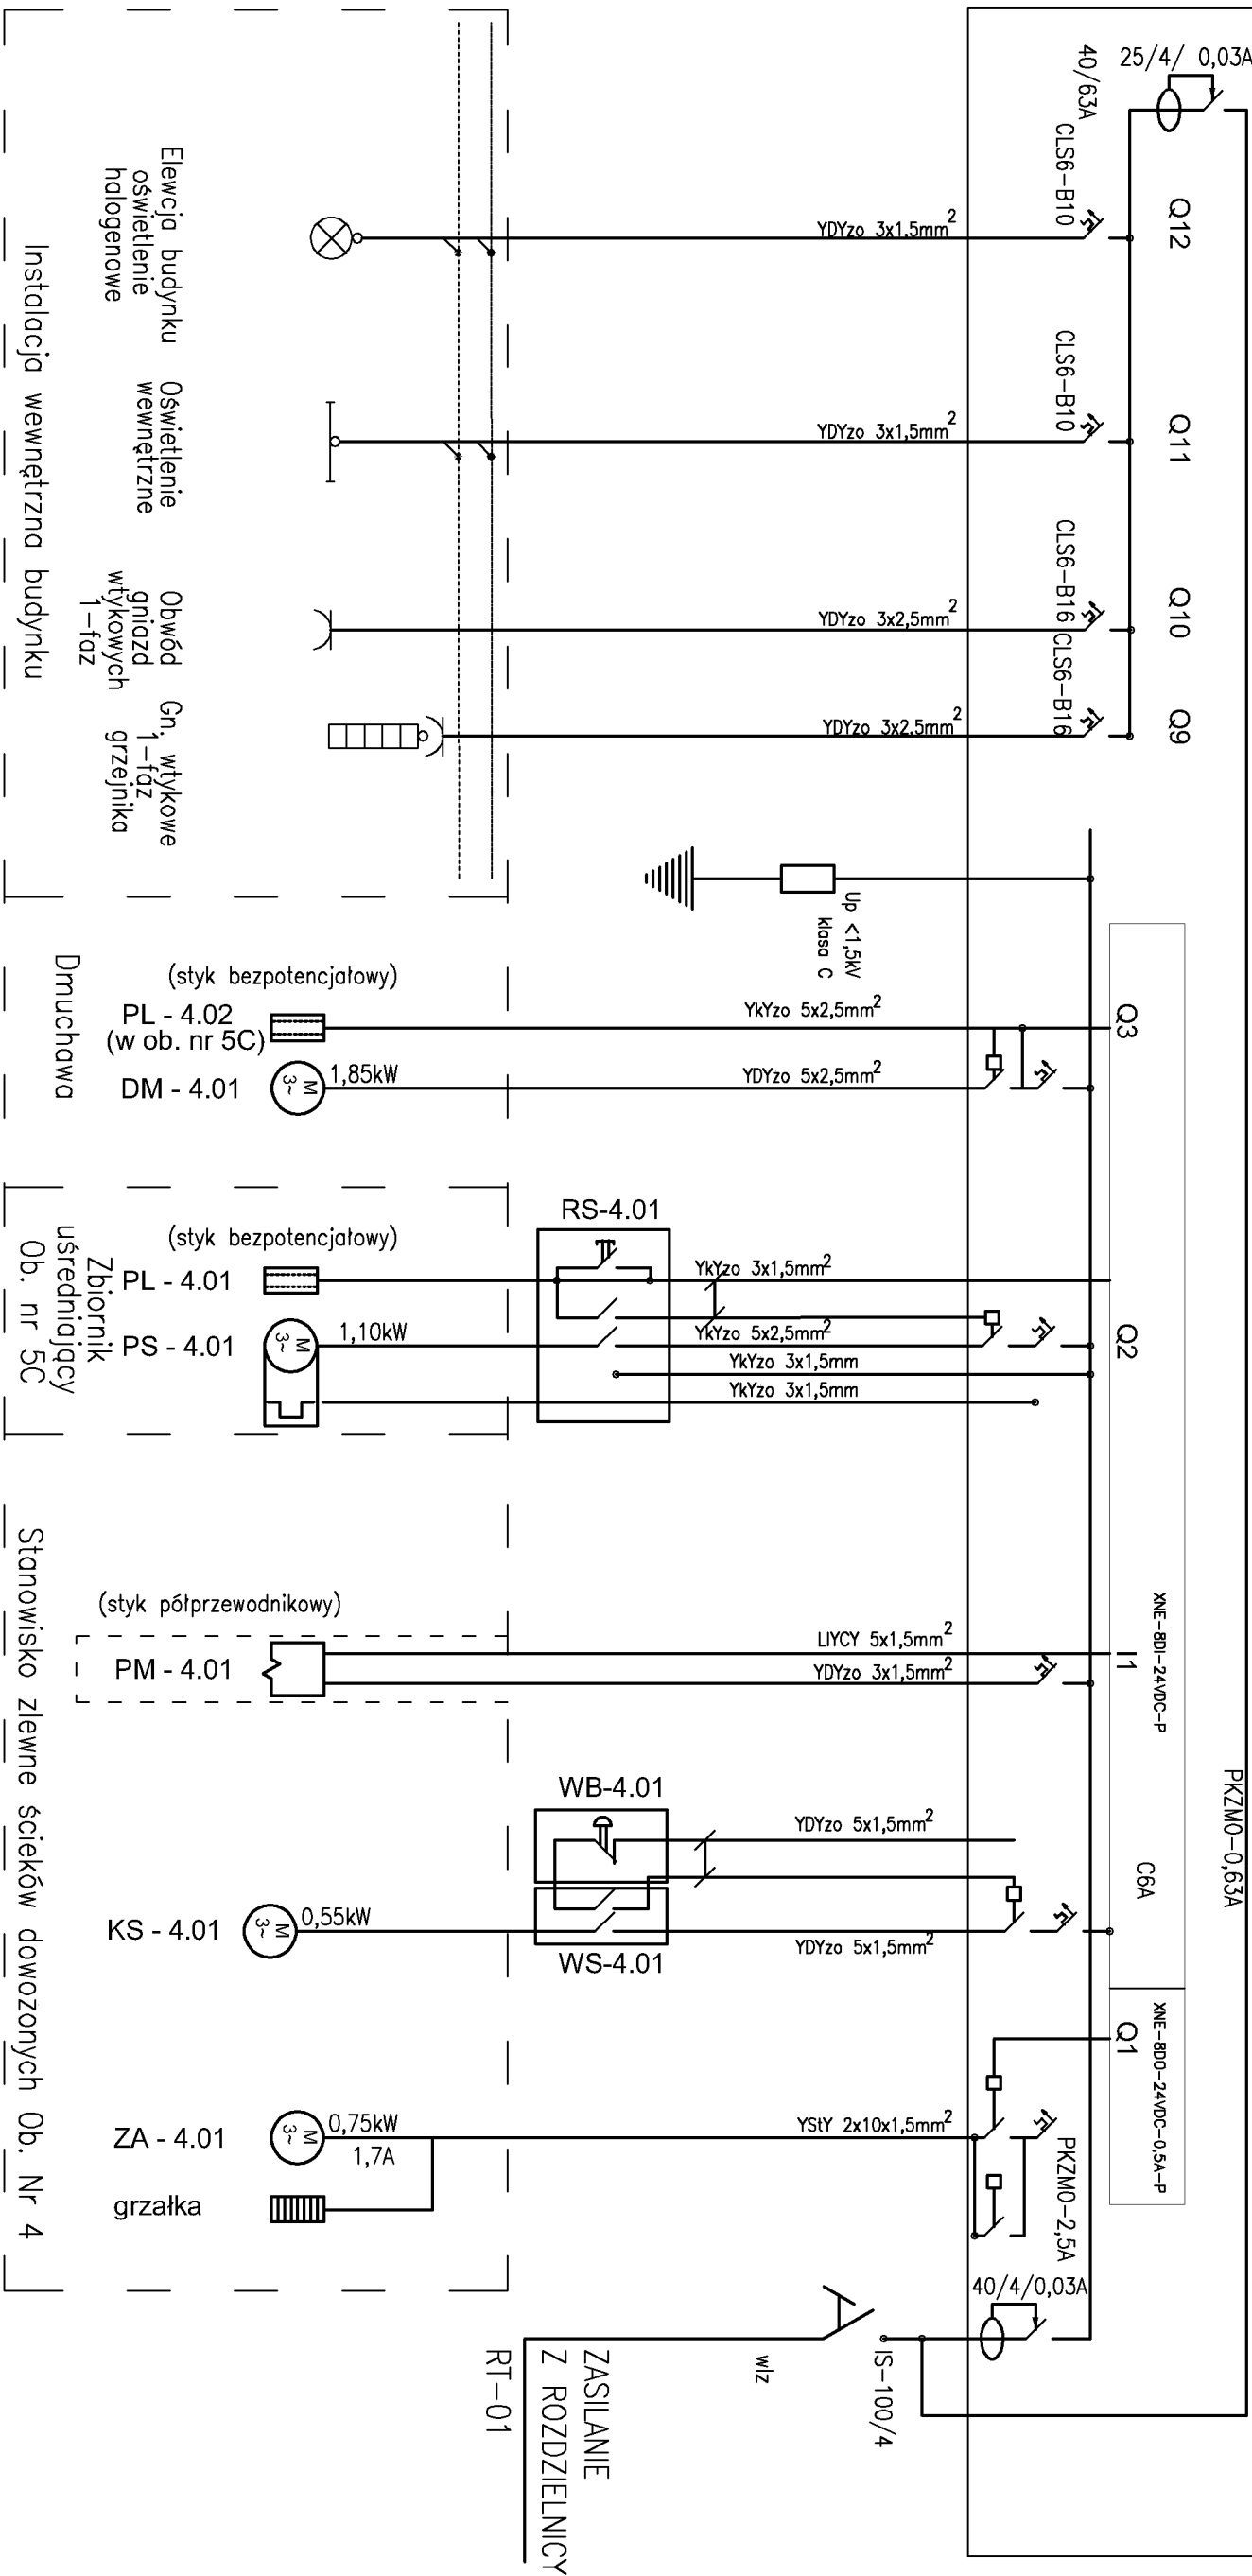

UWAGI

1. Zawór odcinający ścieki dowozone ZM-4.01 – napęd 3–fazowy
2. Dmuchawa DM-4.01 pracuje w cyklu złącz – wyłącz

LEGENDA:

RT-04 - ROZDZIELNICA PUNKTU ZLEWNEGO
ZA-4.01 - ZAWÓR ODCINAJĄCY ŚCIEKI DOWOŻONE
KS-4.01 - KRATA SCHODKOWA ŚCIEKÓW DOWOŻONYCH
WB-4.01 - WYŁĄCZNIK BEZPIECZENSTWA KRATY SCHODKOWEJ
WS-4.01 - WYŁĄCZNIK SERWISOWY KRATY SCHODKOWEJ
PM-4.01 - POMIAR PRZEPŁYWU ŚCIEKÓW DOWOŻONYCH - PRZEPŁYWOMIERNIK
PS-4.01 - POMPA W ZB. UŚREDNIAJĄCYM ŚCIEKÓW DOWOŻONYCH 5C
PL-4.01 - PŁYWAŁ POZIOMY ŚCIEKÓW W OB. 5C
RS-4.01 - ROZDZIELNICA SERWISOWA W OB. 5C
DM-4.01 - DMUCHAWA NAPOWIETRZANIA ZB. UŚREDNIAJĄCYCH
PL-4.02 - PŁYWAŁ DMUCHAWY W OB. 5C

UWAGA: Rury karbowane osłonięte poza zakresem dostawy technologii

Zmiany	Opis	Data	Nazwisko	Podpis
Nazwa inwestycji: Rozbudowa i modernizacja biologiczno-mechanicznej oczyszczalni ścieków w Nagradowicach				
Adres inwestycji: jednostka ewid.: Nagradowice miejscowość, gmina Kleszczewo działka nr 84/4, 84/0, 85/2 obręb Krzyżówniki		Indeks 00	Data 10.2017	Rys. Nr R00 P 05.280/17
Branża: TECHNOLOGIA		Faza PW	Skala -	TE51/4/1.00
Rysunek: Schemat strukturalny instalacji elektrycznej i automatyki RT-04 Ob. Nr 4	Projektant:	mgr inż. Maciej Nowaczyk	Nr uprawnień WPK/0179/P/OCE/04	Specjalność Instalacyjny
	Projektant:	mgr inż. Ryszard Isonski	WKP/0180/PWOE/04	Instalacyjny
	Projektant:	mgr inż. Ryszard Isonski	WKP/0180/PWOE/04	Instalacyjny
	Projektant:	mgr inż. Ryszard Isonski	WKP/0180/PWOE/04	Instalacyjny
BIURO PROJEKTOWO – WYKONAWCZE ekoproMag Osiedle Jana III Sobieskiego 6/20 60-688 Poznań ekoproMag@gmail.com				