


PRZEKRÓJ A-A

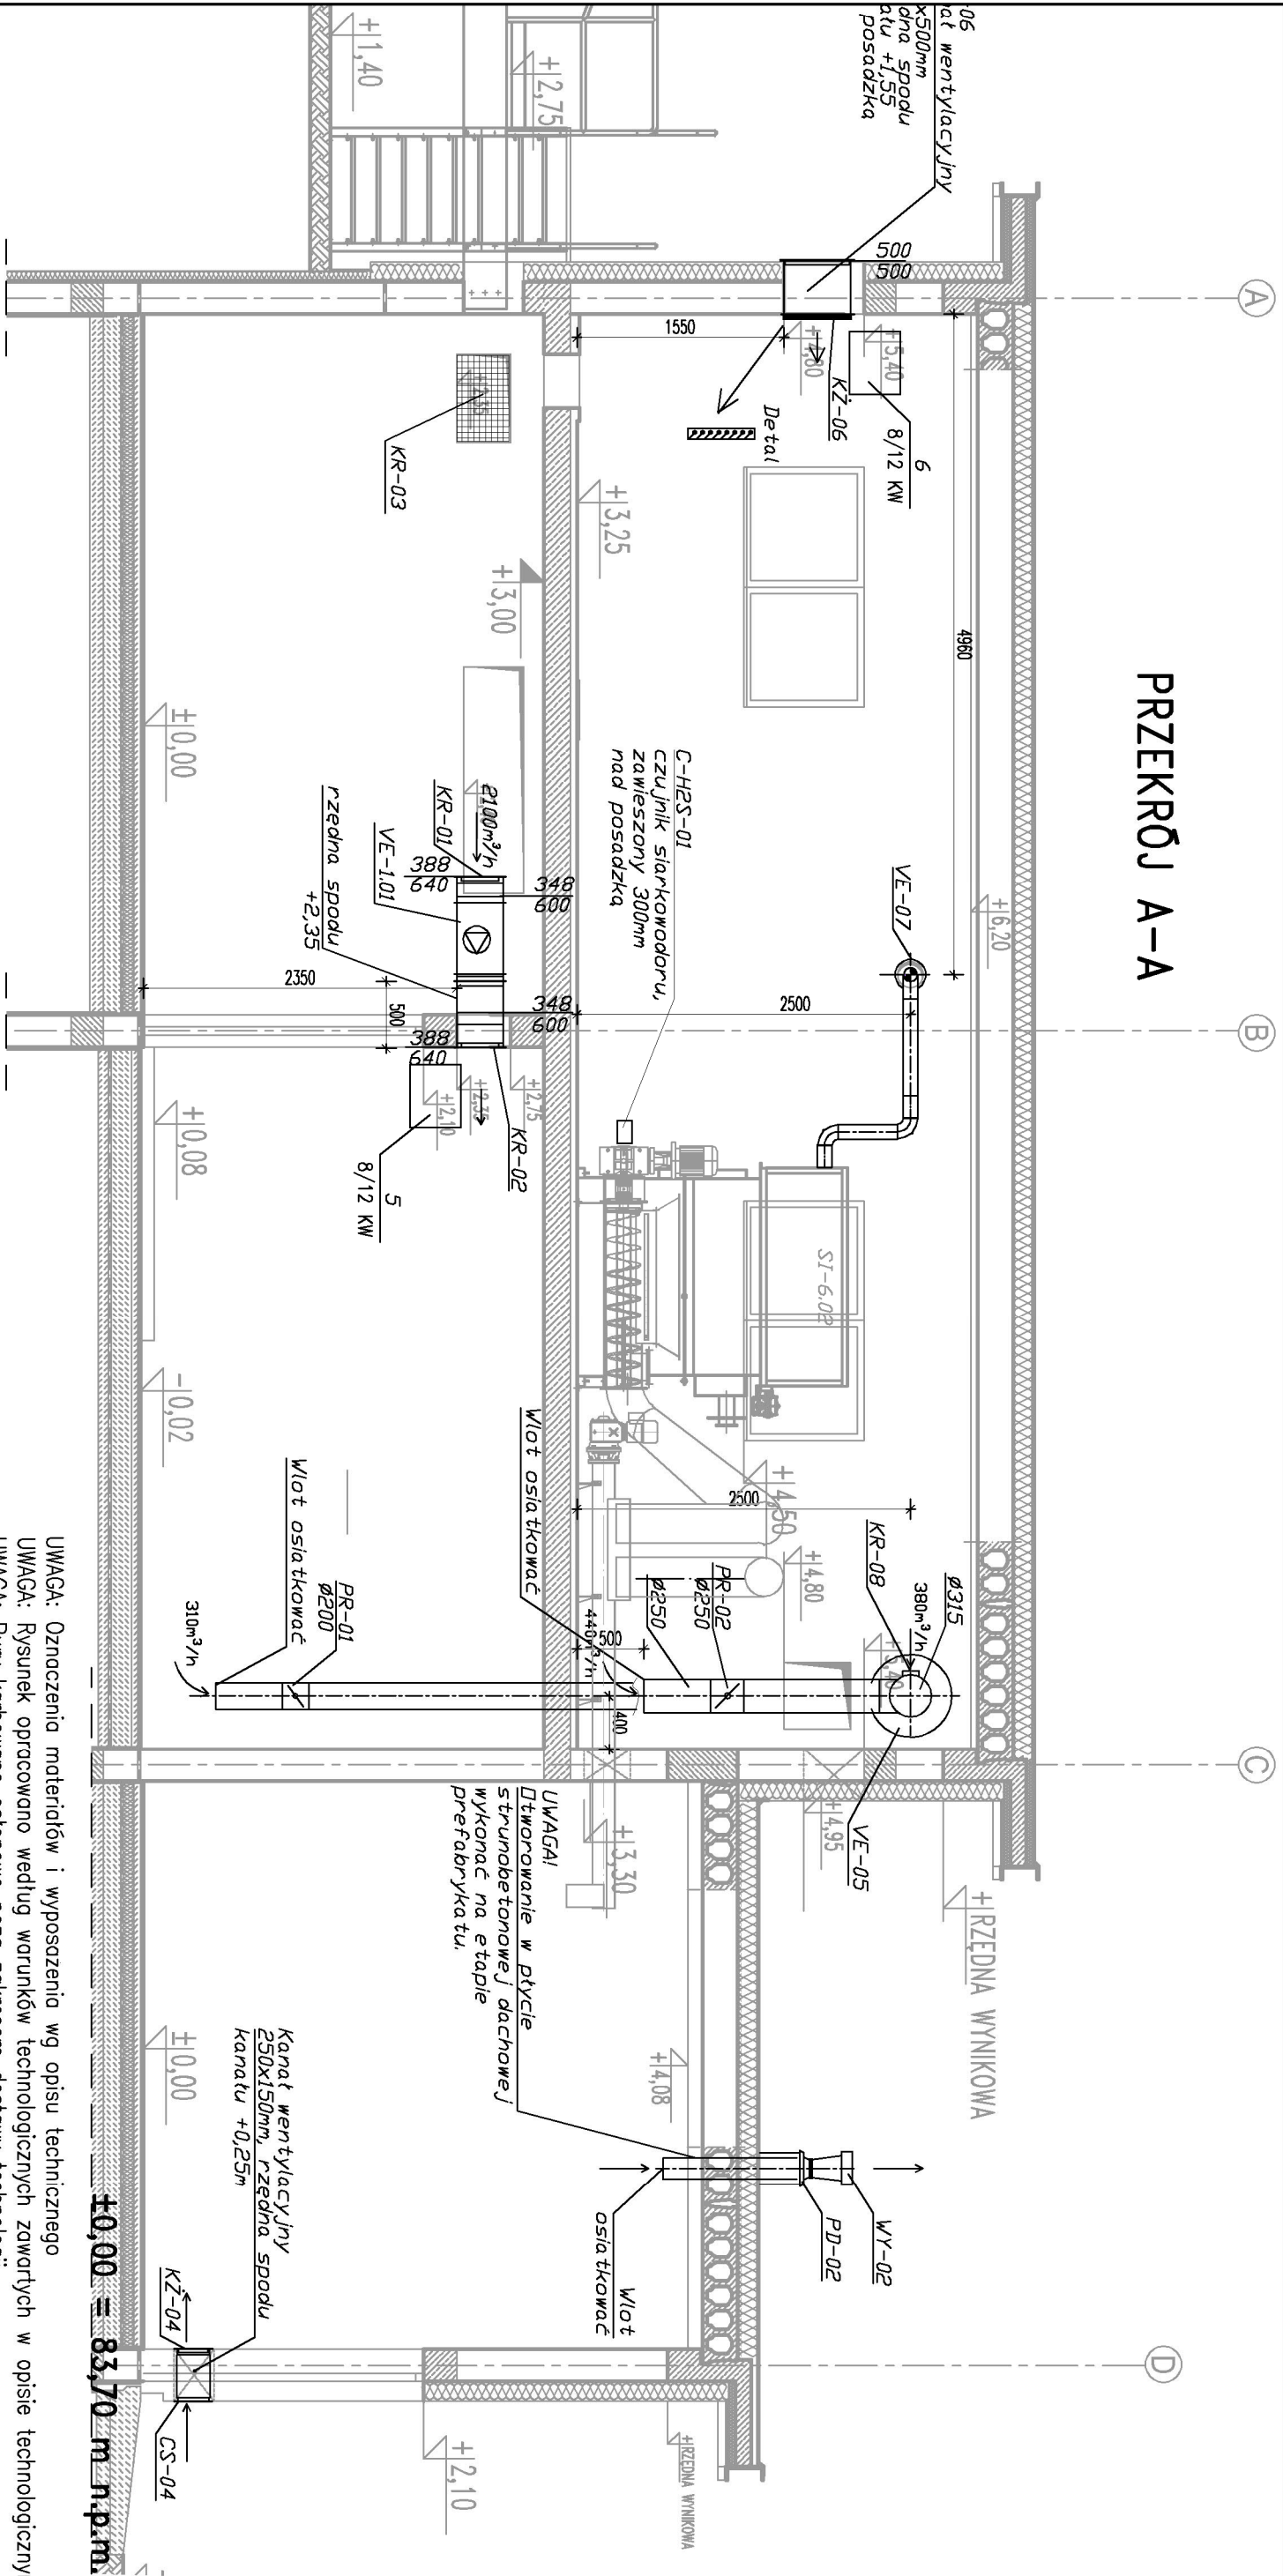

LEGENDA:

- VE-1.01 – Wentylator kanałowy 600x348mm
- VE-05 – Wentylator chemooodporny dwubiegowy Ø315
- VE-07 – Wentylator kanałowy Ø110
- KR-01,03 – Kratka nawiewno-wywiewna ze stali ocynkowanej 640x388mm dla VE-1.01, VE-1.02
- KR-02 – Wyrzutnia ścienna ze stali ocynkowanej 640x388mm dla VE-1.01
- KR-08 – Kratka ze stali nierdzewnej do zabudowy w kanale okrągłym z regulowanymi kierownicami poziomymi, z przepustnicą 625x125mm
- KŻ-04 – Kratka zalużiowa z tw. sztucznego, 250x150mm
- KŻ-06 – Kratka zalużiowa z tworzywa sztucznego 500x500mm
- CS-04 – Czerpnia ścienna z blachy st. ocynkowanej 250x150mm
- CS-06 – Czerpnia ścienna ze stali ocynkowanej 500x500mm
- PR-01 – Przepustnica jednopłaszczyznowa ze stali nierdzewnej Ø200
- PR-02 – Przepustnica jednopłaszczyznowa ze stali nierdzewnej Ø250
- WY-02 – Wywiewiak dachowy cylindryczny okrągły ze stali ocynkowanej Ø160
- PD-02 – Podstawa dachowa kołowa z kłapą zwrotną ze st. ocynkowanej Ø315
- 5,6 – Nagrzewnica elektryczna 8,0/12,0 kW

UWAGA: Oznaczenia materiałów i wyposażenia wg opisu technicznego

UWAGA: Rysunek opracowano według warunków technologicznych zawartych w opisie technologicznym

UWAGA: Rury karbowane osłonowe poza zakresem dostawy technologii

±0,00 = 83,70 m n.p.m.

Zmiany:	Opis	Data	Nazwisko	Podpis
Nazwa inwestycji: Rozbudowa i modernizacja biologiczno-mechanicznej oczyszczalni ścieków w Nagradowicach				
Adres inwestycji: jednostka ewid. : Nagradowice miejscowość, gmina Kleszczewo działka nr 84/4, 84/70, 85/2 obręb Krzyżówniki				
Bronzo: SANITARNA				
Rysunek:	Imię i Nazwisko	Nr uprawnień	Specjalność	Podpis
BUDYNEK TECHNICZNY PRZEKRÓJ A-A INST. WENTYLACJI	Projektował:	mgr inż. Magdalena Lewandowska	WKP/0145/PWOS/04spec.	Instalacyjna
	Sprawił:	mgr inż. Natalia Sikorska-Pawlicka	WKP/0274/PWOS/04spec.	Instalacyjna
BIURO PROJEKTOWO – WYKONAWCZE ekoproMag Osiedle Jana III Sobieskiego 6/20 60-688 Poznań ekopromag@gmail.com		Rys. Nr P 05.280/17		
		R00		
		P 05.280/17		
		VE 2 1.00		