


PRZEKRÓJ B-B

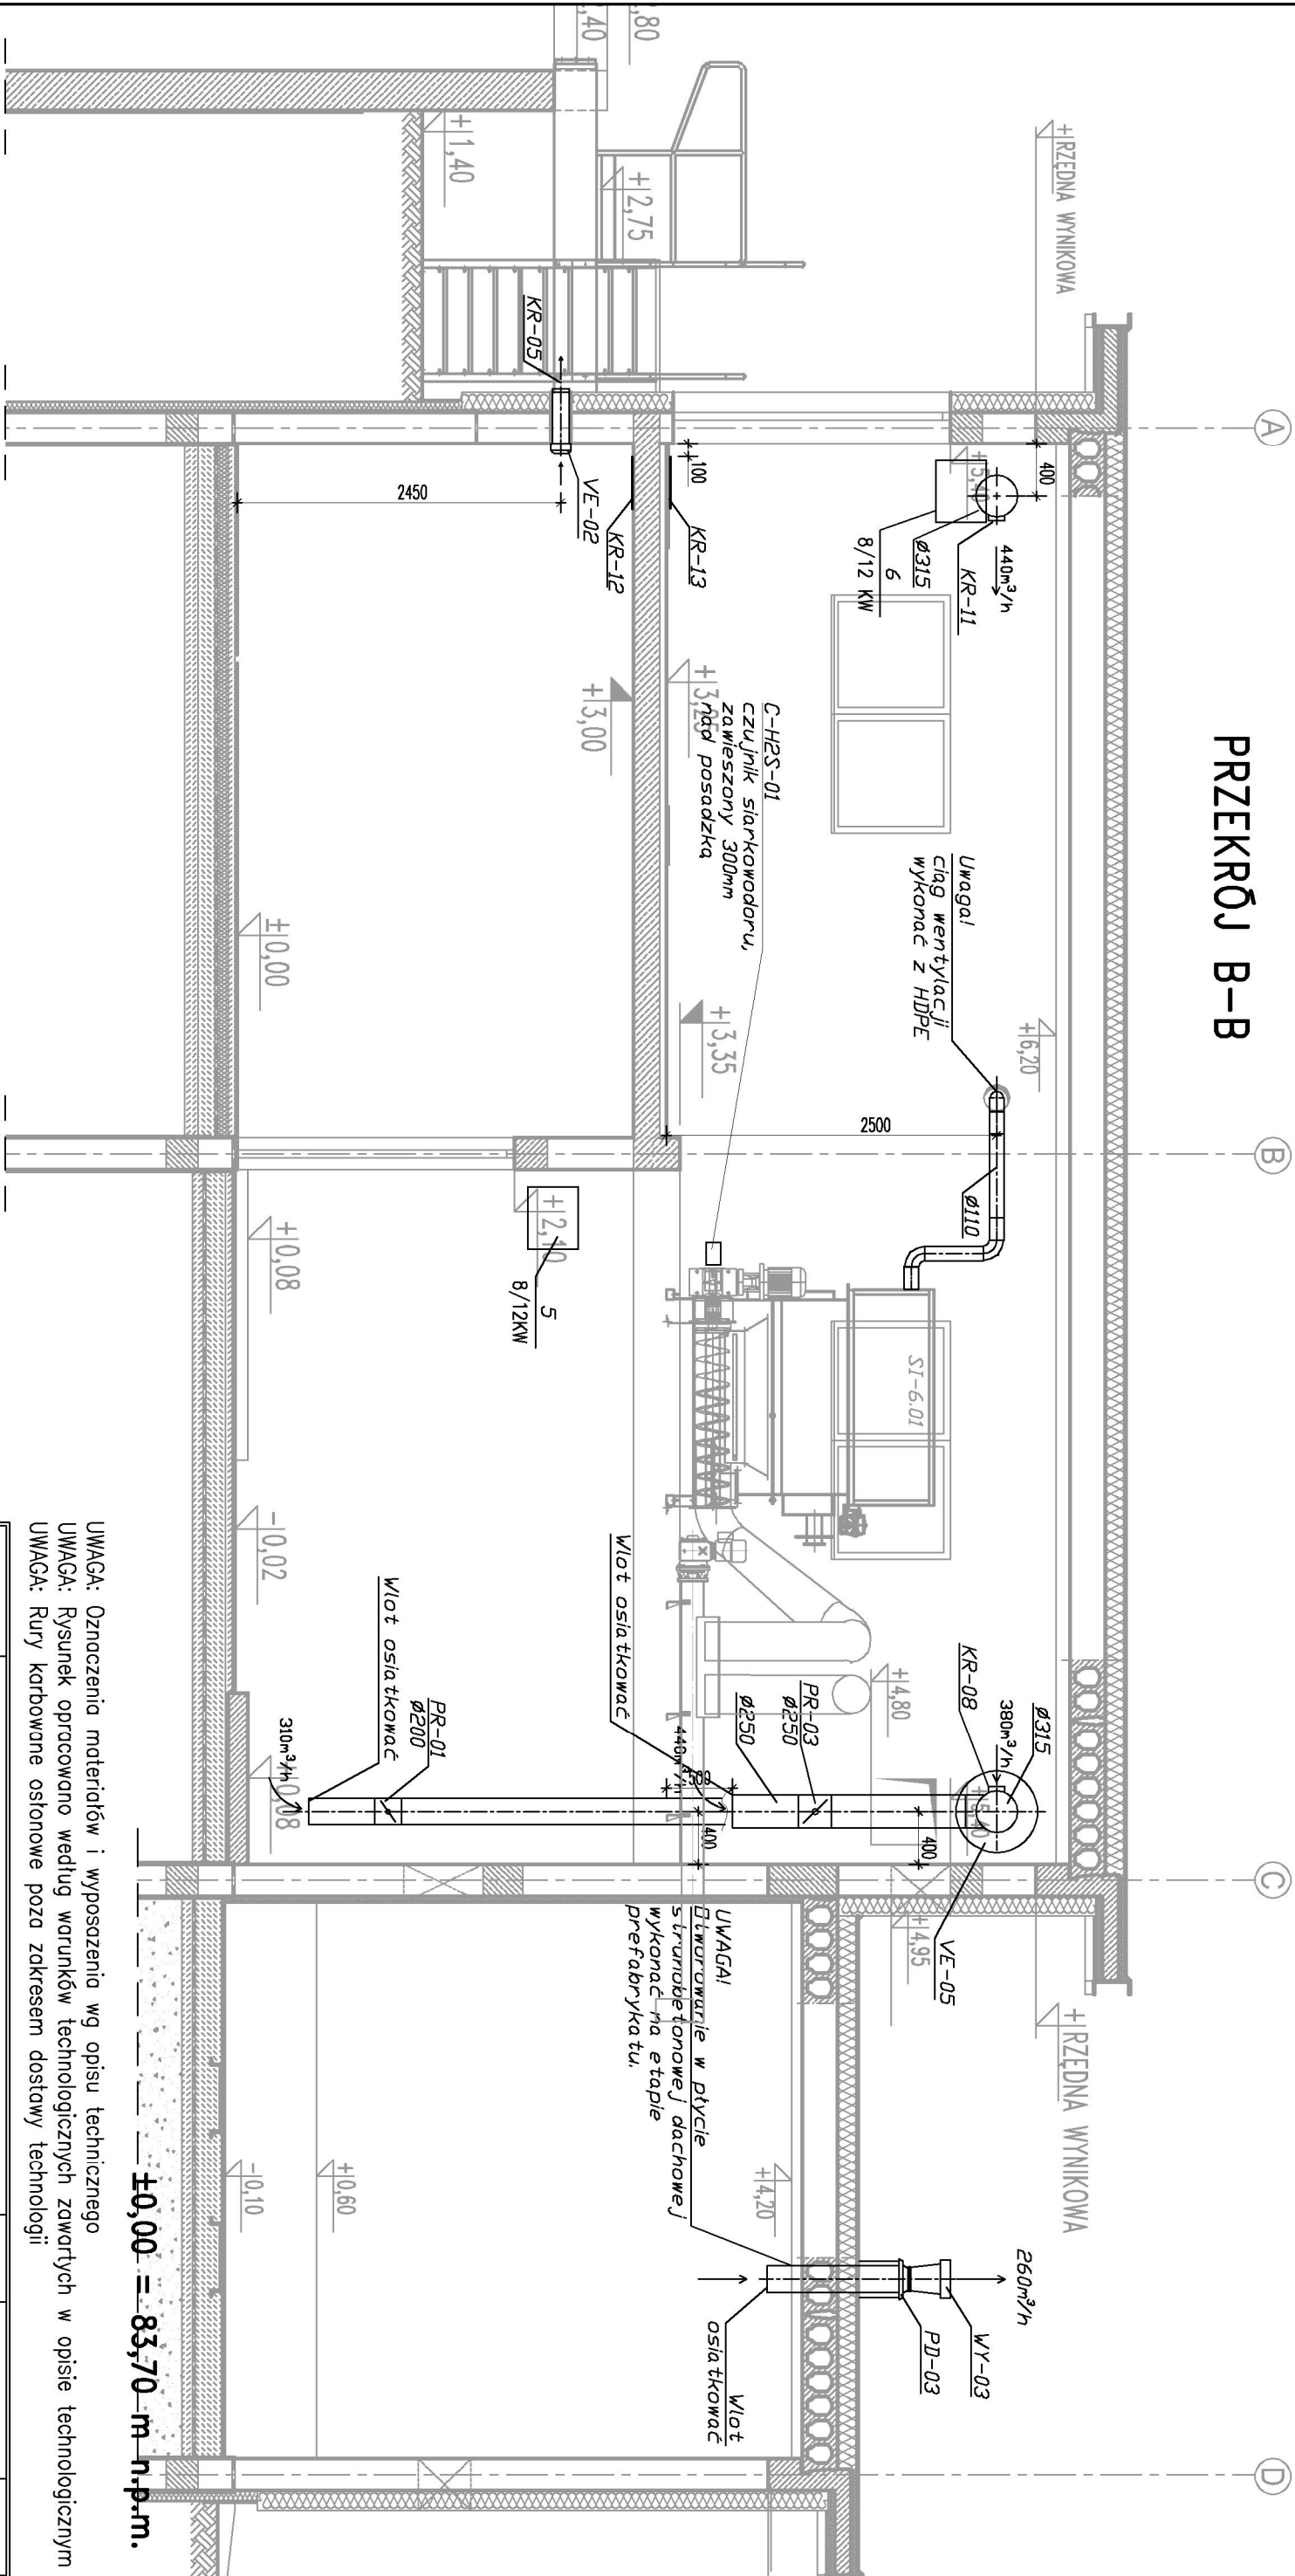

±0,00 = 83,70 m n.p.m.

UWAGA: Oznaczenia materiałów i wyposażenia wg opisu technicznego  
UWAGA: Rysunek opracowano według warunków technologicznych zawartych w opisie technologicznym  
UWAGA: Rury karbowane osłonowe poza zakresem dostawy technologii

Zmiany:		Opis		Data	Nazwisko	Podpis			
Nazwa inwestycji: Rozbudowa i modernizacja biologiczno-mechanicznej oczyszczalni ścieków w Nagradowicach									
Adres inwestycji: jednostka ewid. : Nagradowice miejscowość, gmina Kleszczewo działka nr 84/4, 84/0, 85/2 obręb Krzyżówniki				Indeks 00	Data 10.2017	Rys. Nr P 05.280/17			
Branża: SANITARNA				Faza PW	Skala 1:50	VE 2.2.00			
Rysunek:	BUDYNEK TECHNICZNY. PRZEKRÓJ B-B WENT. I OGRZEWANIE			Imię i Nazwisko					
			Projektował:		mgr inż. Magdalena Lewandowska	Nr uprawnień	WKP/0145/PWOS/04spec. instalacyjna	Specjalność	Podpis
			Sprawdził:		mgr inż. Natalia Sikorska-Pawlicka	WKP/0274/PWOS/04spec. instalacyjna			
			BIURO PROJEKTOWO – WYKONAWCZE ekoproMag Osiedle Jana III Sobieskiego 6/20 60-688 Poznań ekopromag@gmail.com						