


PRZĘKRÓJ C-C

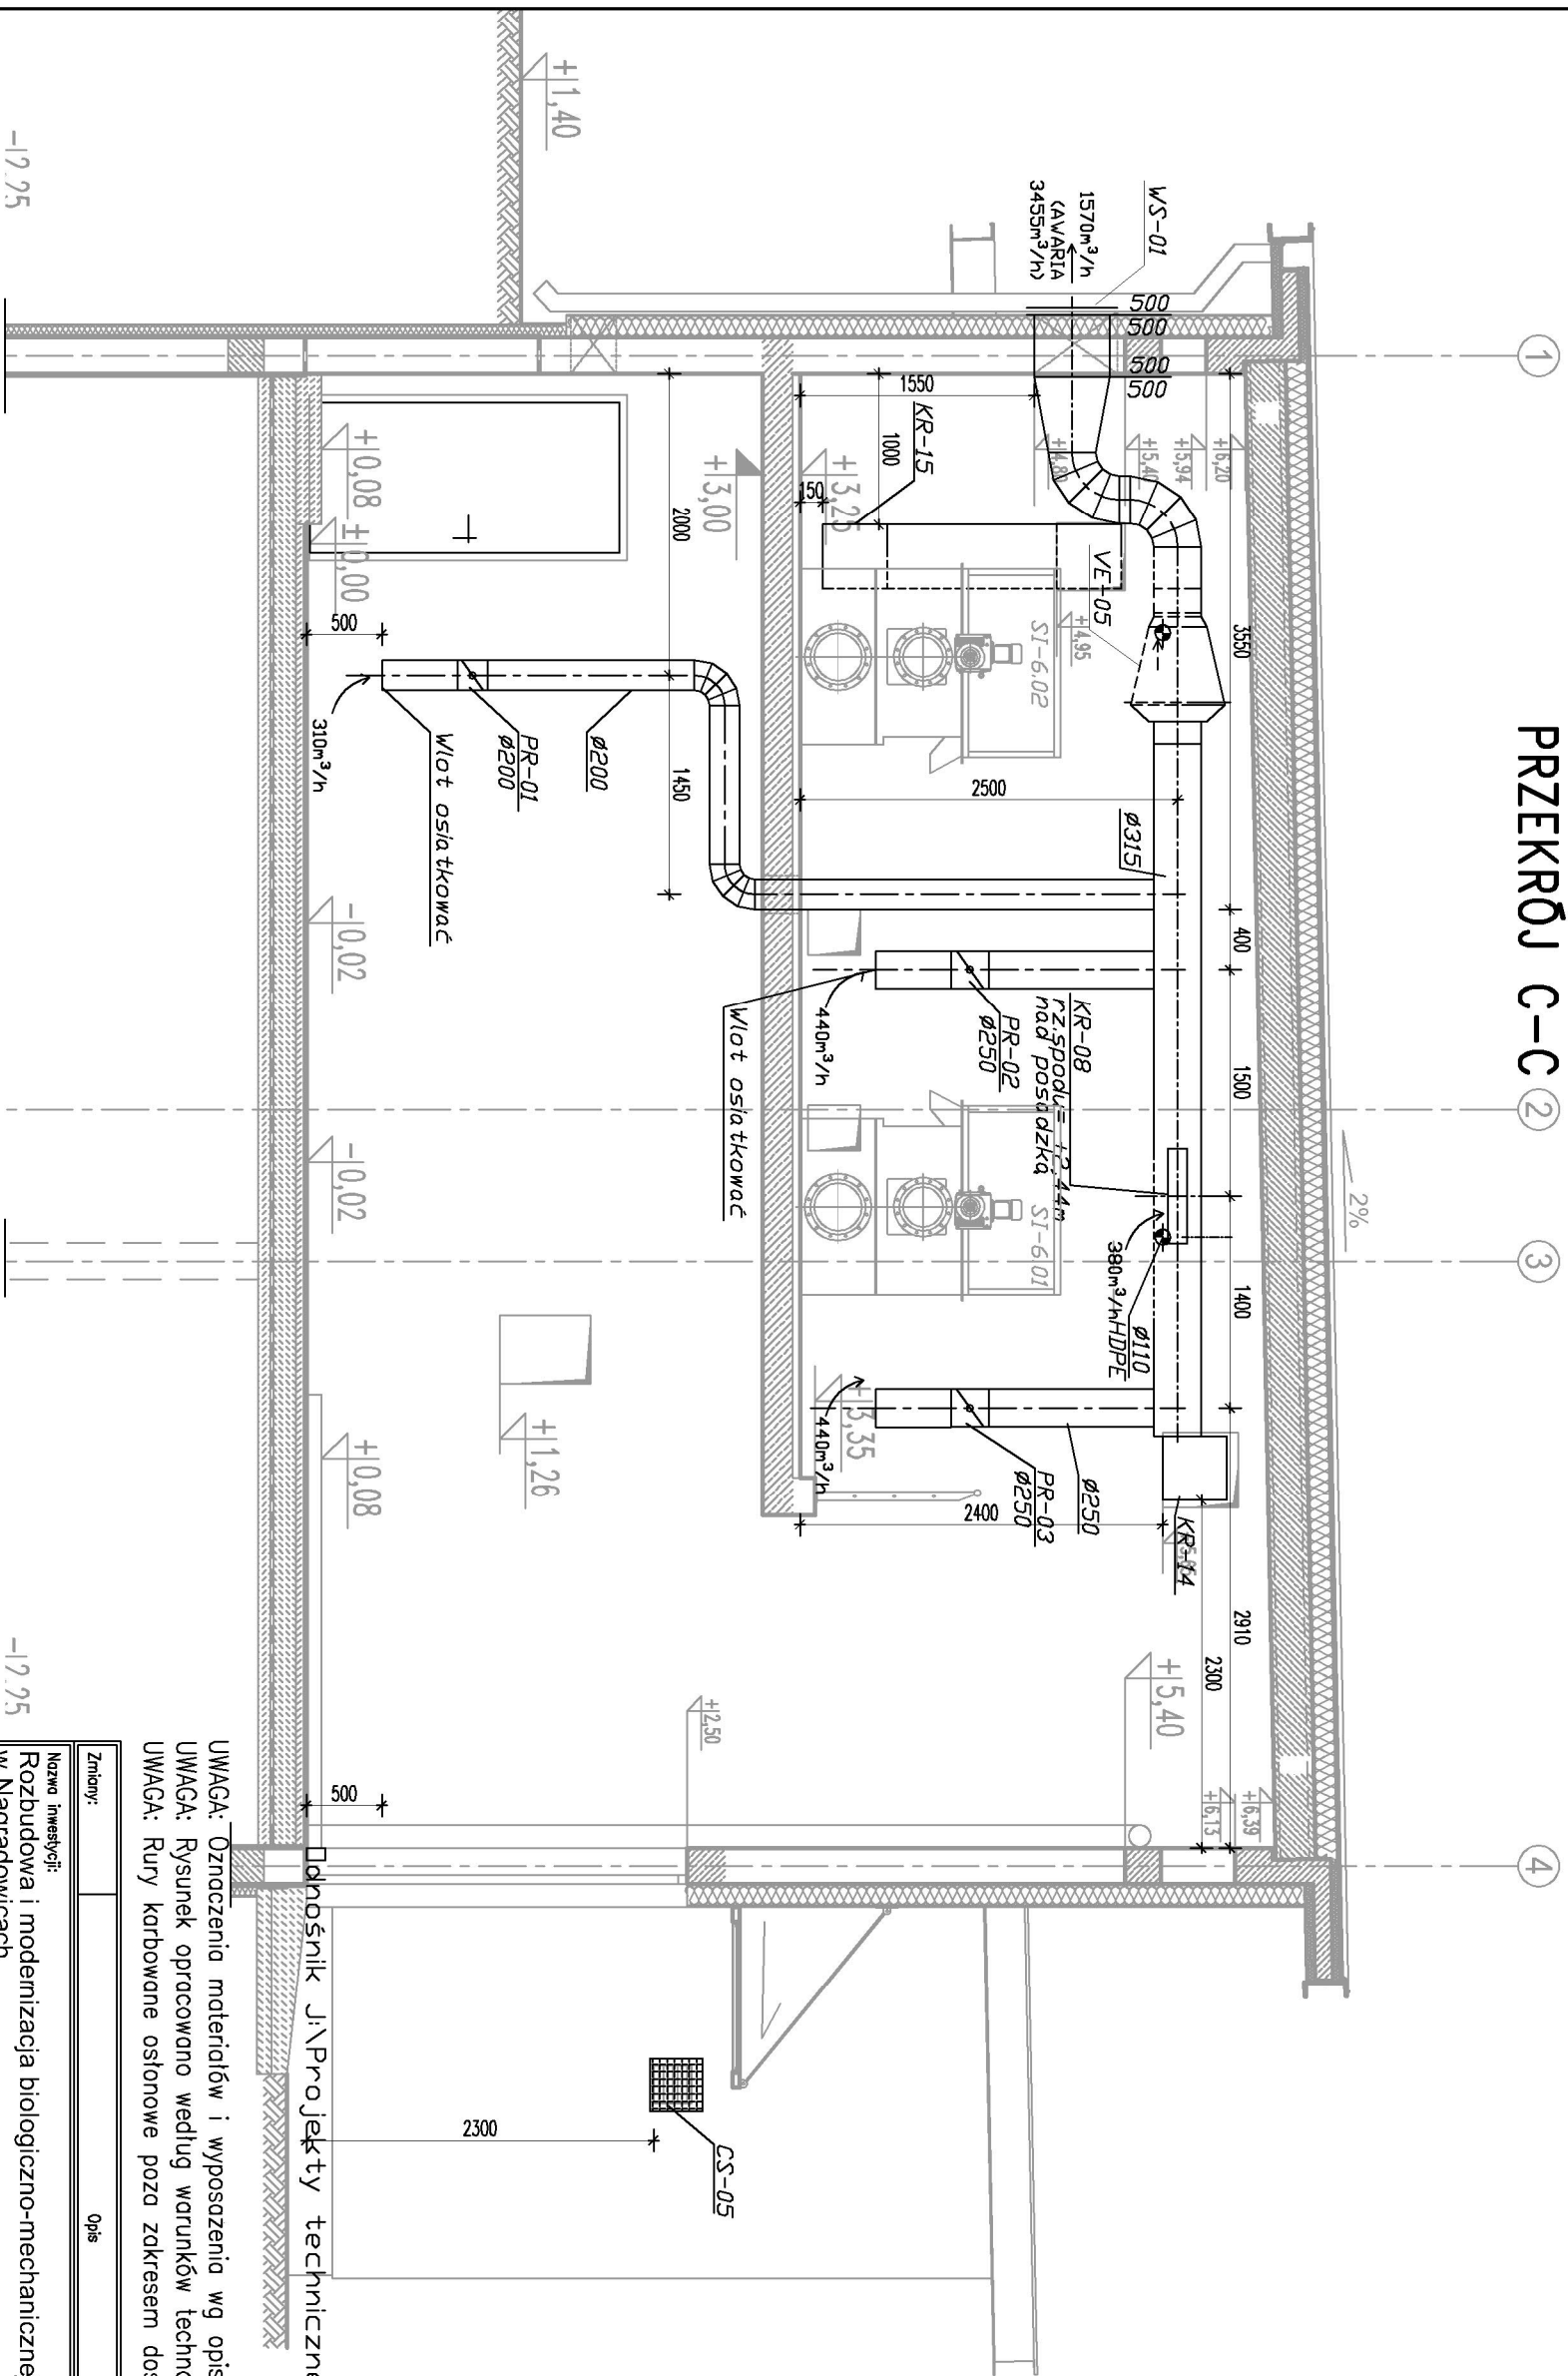

±0,00 = 83,70 m n.p.m.

UWAGA: Oznaczenia materiałów i wyposażenia wg opisu technicznego
UWAGA: Rysunek opracowano według warunków technologicznych zawartych w opisie technologicznym
UWAGA: Rury karbowane osłonowe poza zakresem dostawy technologii

Zmiany:	Opis	Data	Nazwisko	Podpis
Nazwa inwestycji: Rozbudowa i modernizacja biologiczno-mechanicznej oczyszczalni ścieków w Nagradowicach				
Adres inwestycji: Jednostka ewid.: Nagradowice miejscowość, gmina Kleszczewo działka nr 84/4, 84/10, 85/2 obręb Krzyżowniki				
Branża: SANITARNA				
Rysunek:	Imię i Nazwisko		Nr uprawnień	Specjalność
	Projektował: mgr inż. Magdalena Lewandowska		WKP/0145/PWOS/04spec. instalacyjno	Podpis
BUDYNEK TECHNICZNY PRZĘKRÓJ C-C WENT. I OGRZEWANIE		Indeks	Data	Rys. Nr
Sprawdził: mgr inż. Natalia Sikorska-Pawlicka		00	10.2017	P 05.280/17
WKP/0274/POOS/04spec. instalacyjno		Faza	Skala	
		PW	1:50	VE 2 3.00
BIURO PROJEKTOWO – WYKONAWCZE ekoproMag Osiedle Jana III Sobieskiego 6/20 60-688 Poznań ekopromag@gmail.com				