PRZEKRÓJ I–I

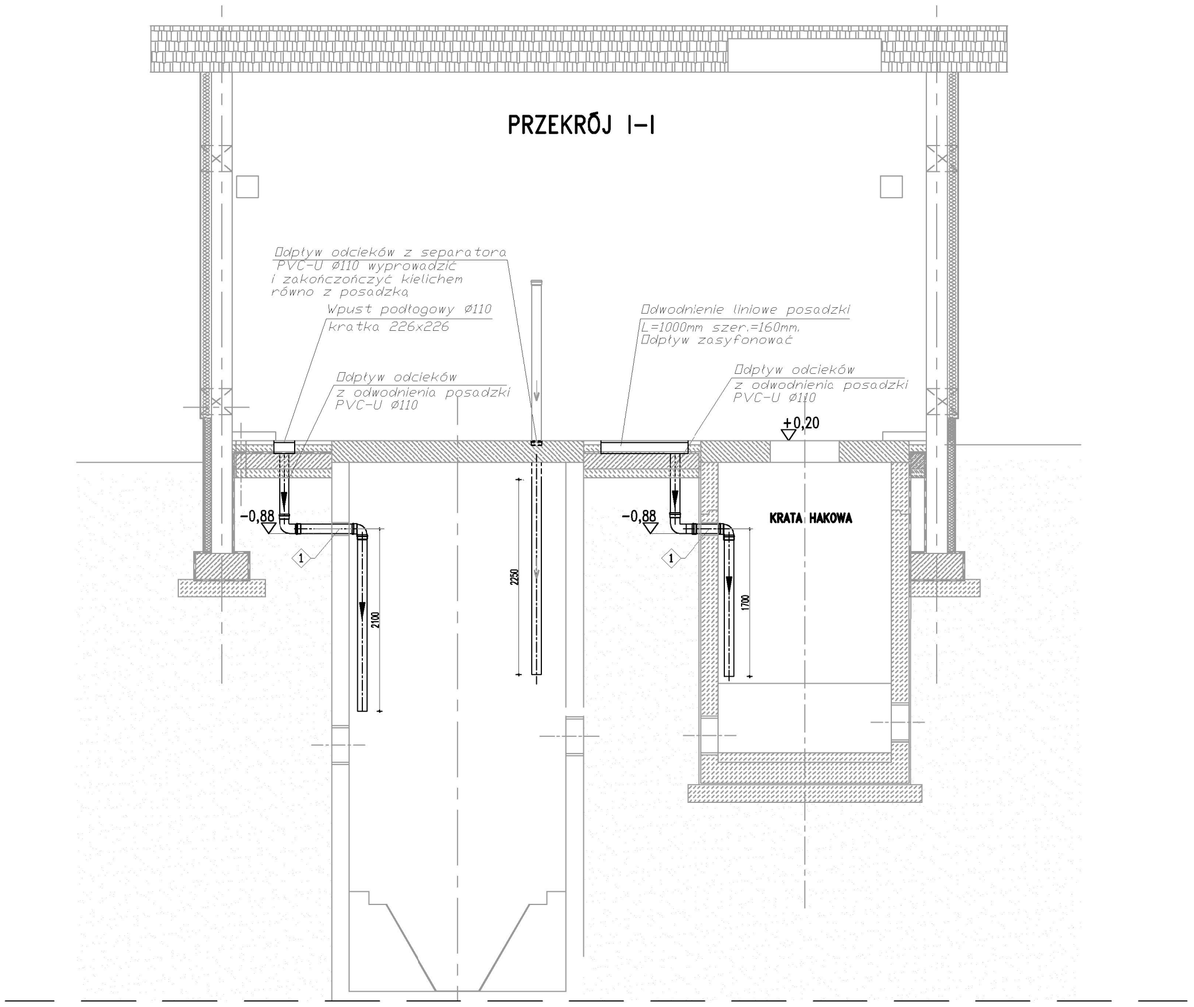

LEGENDA:

EOW–5.01 – Elektryczny ogrzewacz wody

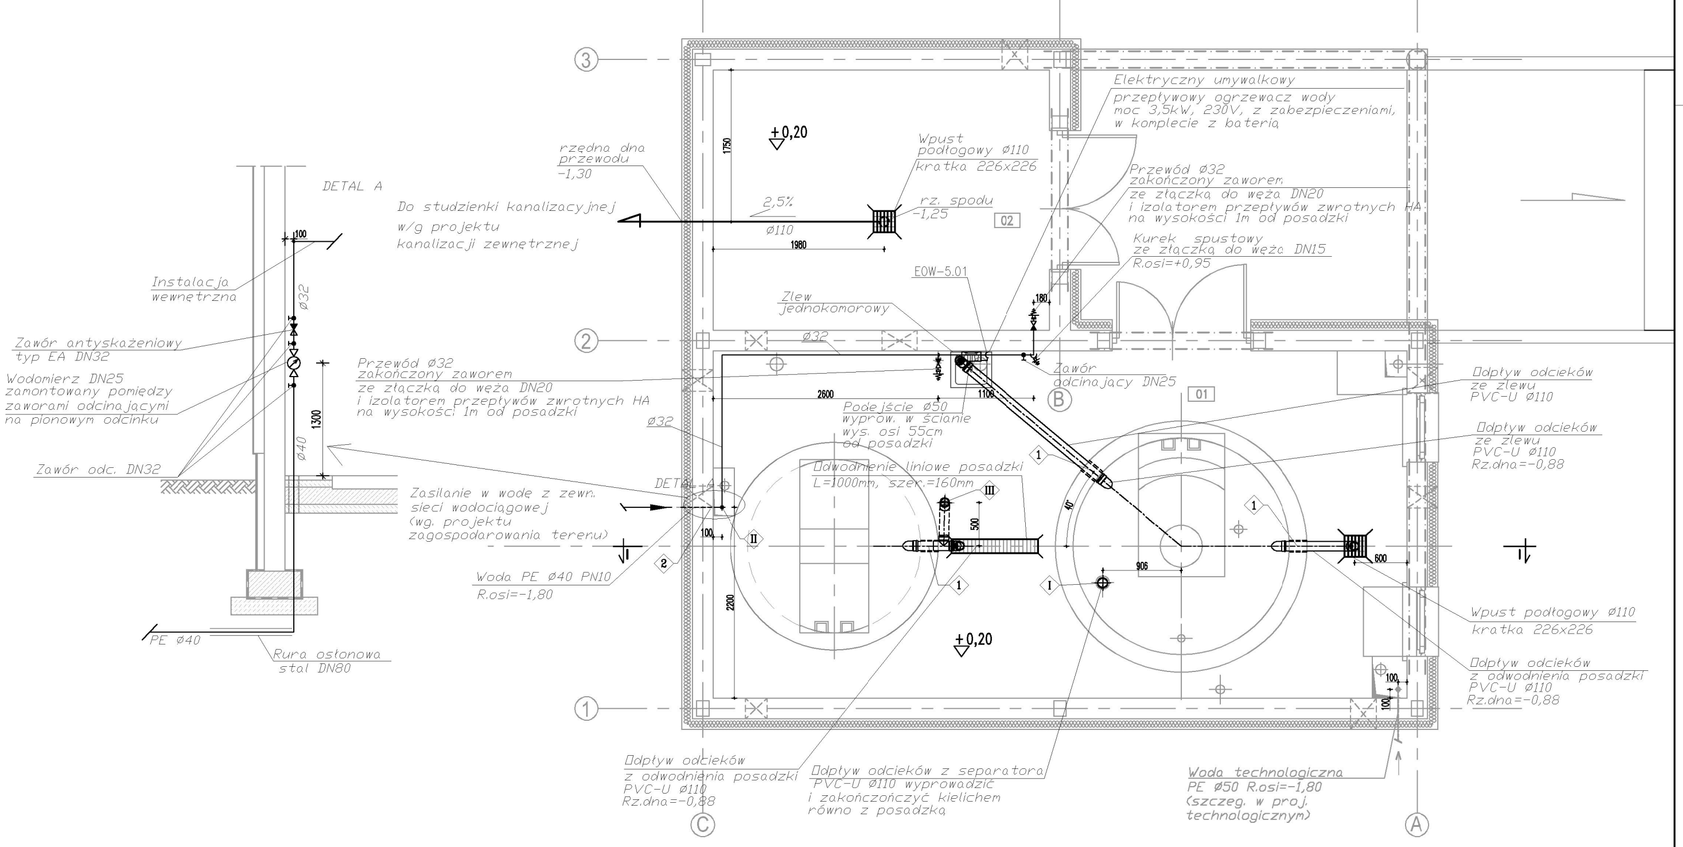

±0,00 = 83,70 m n.p.m.

OTWOROWANIE ŚCIAN – PRZEJŚCIA SZCZELNE

L.p.	PRZEZNACZENIE	⌀OTWORU [mm]	ILOŚĆ OTW. szt.	RZĘDNA OSI	UWAGI
1	*Przejście szczelne dla rurociągu odcieków z posadzki PVC-U Ø110mm*	-	*3*	*-0,82*	*Wprowadzić bosy koniec rurociągu na długość 150mm od ściany zbiornika*
2	*Rura osłonowa DN80 dla rurociągu wody wodociągowej PE Ø40mm*	-	*1*	*-1,80*	-

OTWOROWANIE PŁYTY WIERZCHNIEJ

L.p.	PRZEZNACZENIE	⌀OTWORU [mm]	ILOŚĆ OTW. szt.	UWAGI
I	*Otwór dla rurociągu odcieków z separatora piasku PVC-U Ø110*	-	*1*	*Rurę zakończyć kielichem, kielich zlicować z posadzką*
II	*Rurociąg wody wodociągowej PE Ø40mm*	-	*1*	*Rurę wyprowadzić na wysokość 500mm ponad posadzkę*
III	*Otwór dla rurociągó odcieków z praso-płuczki skratek PVC-U Ø110*	-	*1*	*Kielich rury licować z posadzką i zakończyć korkiem.*

UWAGA: Oznaczenia materiałów i wyposażenia wg opisu technicznego
UWAGA: Rysunek opracowano według warunków technologicznych zawartych w opisie technologicznym
UWAGA: Rury karbowane osłonowe poza zakresem dostawy technologii

Zmiany:	Opis	Data	Nazwisko	Podpis

Nazwa inwestycji:
Rozbudowa i modernizacja biologiczno-mechanicznej oczyszczalni ścieków w Nagradowicach

Adres inwestycji:
jednostka ewid.: Nagradowice miejscowość, gmina Kleszczewo
działka nr 84/4, 84/10, 85/2
obręb Krzyżowniki

Branża: SANITARNA

Indeks	Data	Rys. Nr
00	10.2017	R01
		P 05.280/17
Faza	Skala	
PW	1:50	BMO-WK11.00

Rysunek:
INSTALACJE WOD-KAN
BUDYNKU MECHANICZNEGO OCZYSZCZANIA ŚCIEKÓW
(PIASKOWNIK, KRATA HAKOWA) OB. NR 11

	Imię i Nazwisko	Nr uprawnień	Specjalność	Podpis
Projektował:	mgr inż. Magdalena Lewandowska	WKP/0145/PWOS/04	spec. instalacyjna	
Sprawdził:	mgr inż. Natalia Sikorska-Pawlicka	WKP/0274/POOS/04	spec. instalacyjna	

BIURO PROJEKTOWO – WYKONAWCZE
ekoproMag
Osiedle Jana III Sobieskiego 6/20
60-688 Poznań
ekopromag@gmail.com