


Nr	NAZWA POMIESZCZENIA	Pow. [m ²]
01	POM. BIUROWE	7,45
02	JADALNIA Z ANEKSEM KUCHENNYM	7,66
03	KOMUNIKACJA	14,60
04	WC	3,19
05	SZATNIA CZYSTA	7,91
06	PRYSZNICE / UMYWALNIA	9,31
07	SZATNIA BRUDNA	7,91

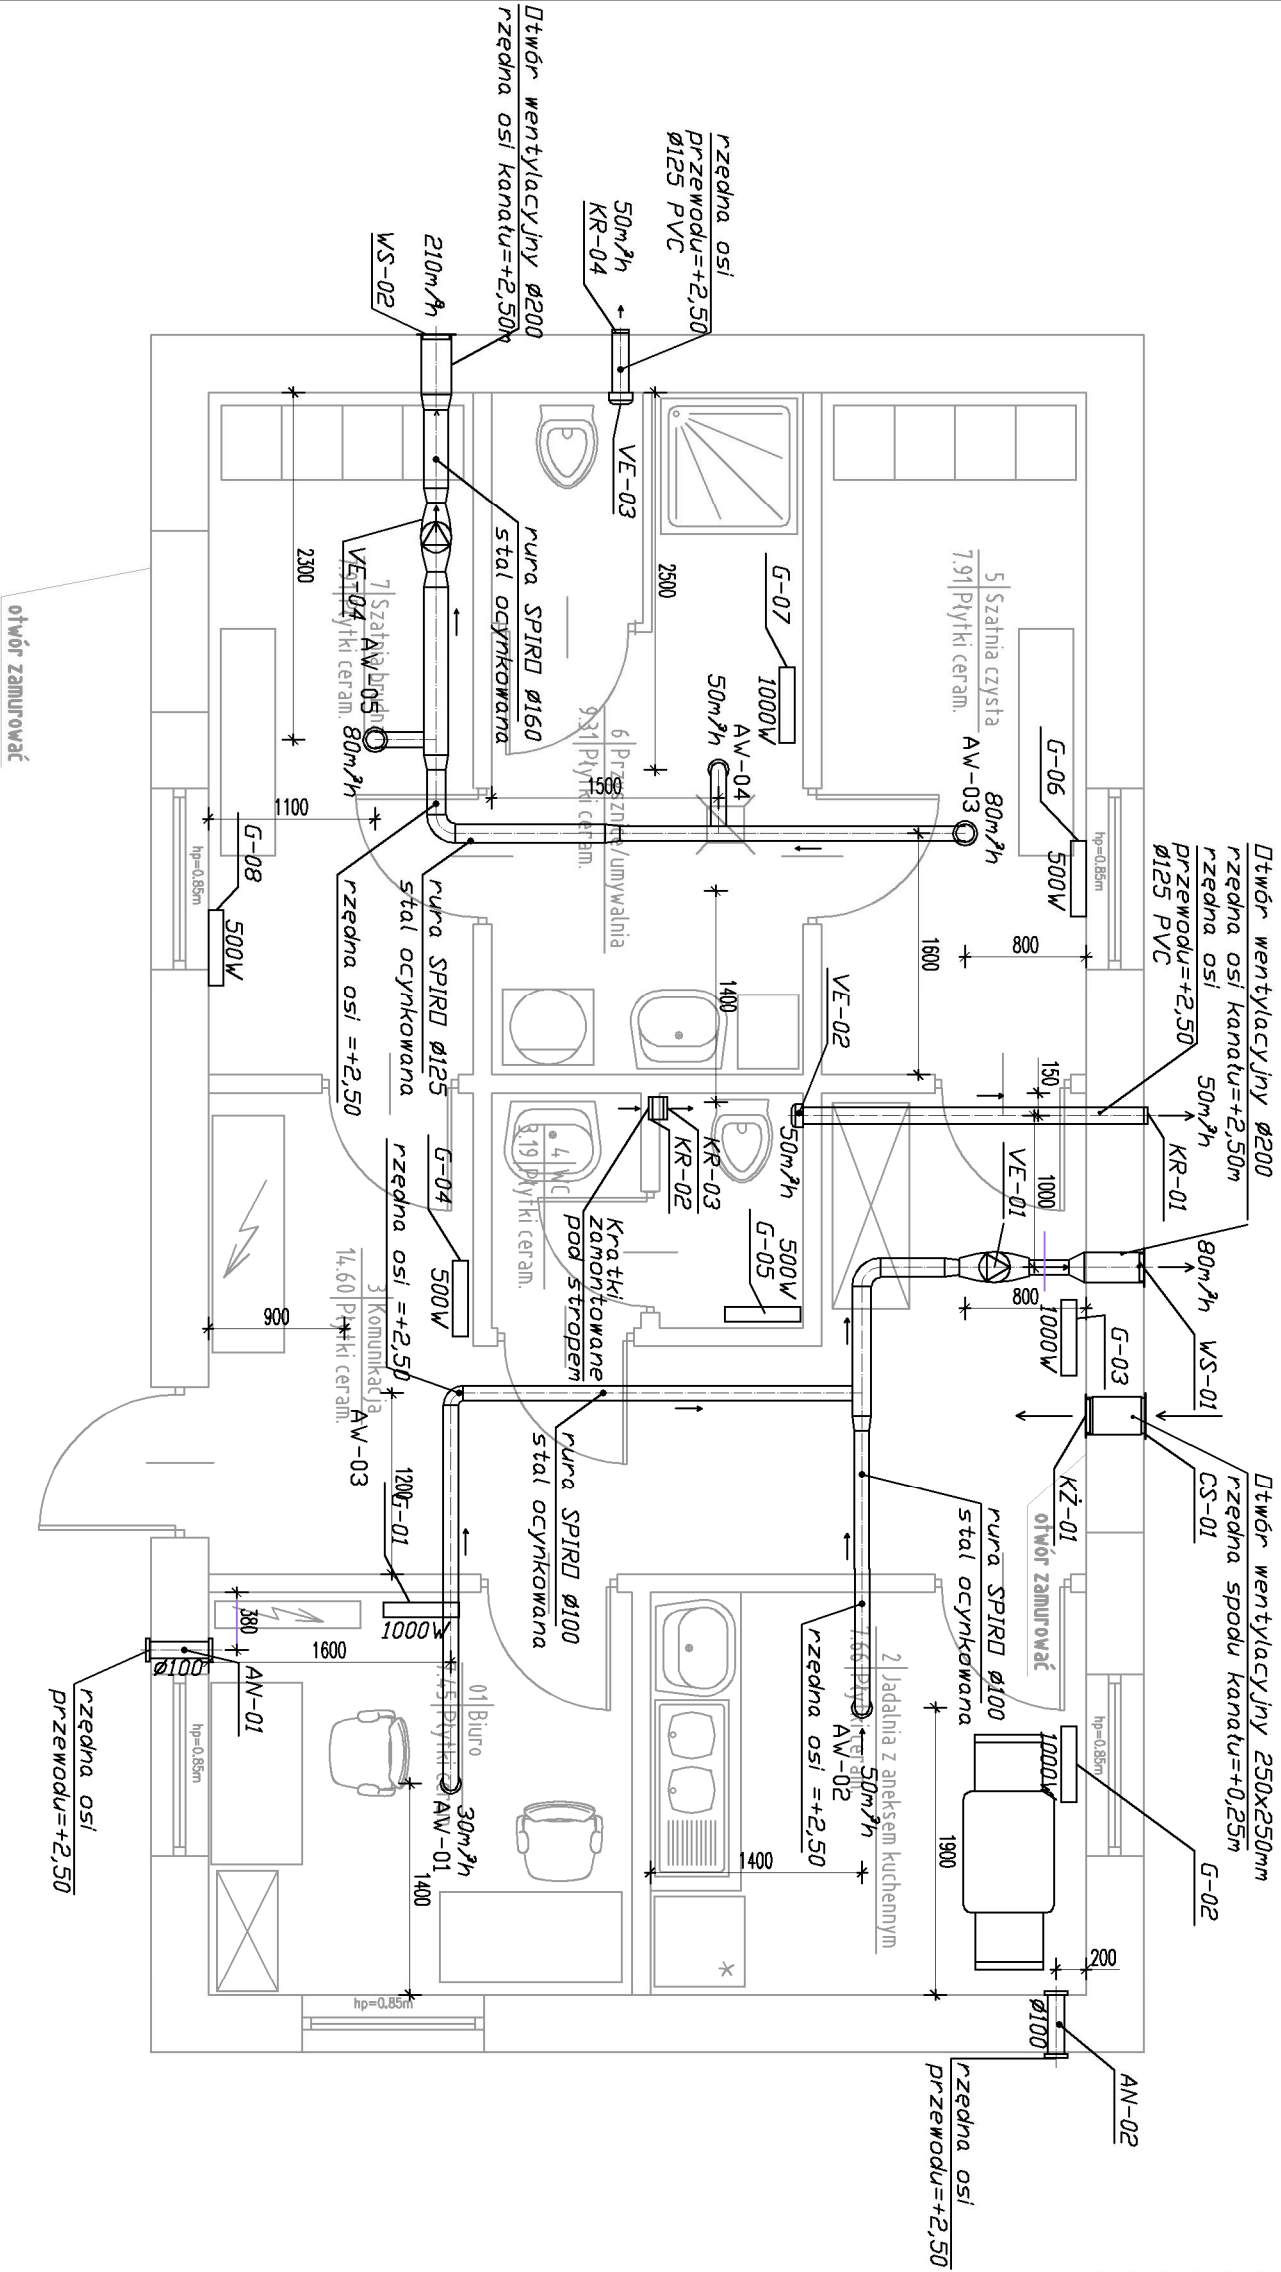

- LEGENDA:
- Wentylator kanłowy $\phi 100$
 - Wentylator kanłowy $\phi 125$
 - Wentylator łazienkowy $\phi 125$
 - Anemostat wywiewny z blachy stalowej emaliowanej. $\phi 100$
 - Anemostat wywiewny z blachy stalowej emaliowanej. $\phi 125$
 - Automat nawiewny $\phi 100$
 - Wyrzutnia ścienna ze st. ocynk. $\phi 200$
 - Kratka wentylacyjna ze st. ocynk. $\phi 125$
 - Żłuzcja wywiewna z tworzywa sztucznego 250x250mm
 - Czerpnia ścienna z blachy stalowej ocynk. 250x250mm
 - Elektryczny grzejnik – konwektor 1000W
 - Elektryczny grzejnik – konwektor 500W

UWAGA: Oznaczenia materiałów i wyposażenia wg opisu technicznego

UWAGA: Rysunek opracowano według warunków technologicznych zawartych w opisie technologicznym

UWAGA: Rury karbowane ostonowe poza zakresem dostawy technologii

±0,00 = 83,70 m n.p.m.

Zmiany:	Opis	Data	Nazwisko	Podpis
Nazwa inwestycji: Rozbudowa i modernizacja biologiczno-mechanicznej oczyszczalni ścieków w Nagradowicach				
Adres inwestycji: jednostka ewid.: Nagradowice miejscowość, gmina Kleszczewo działka nr 84/4, 84/7, 0, 85/2 obręb Krzyżówniki		Indeks 00	Data 10.2017	Rys. Nr R01 P 05.280/17
Branża: SANITARNA		Faza PW	Skala 1:50	BS-VE 1.1.00

Rysunek: BUDYNEK SOCJALNO-TECHNICZNY OB.13. RZUT WENT. I OGRZEWANIE		Inię i Nazwisko	Nr uprawnień	Specjalność	Podpis
Projektował:	mgr inż. Magdalena Lewandowska	WKP/0145/PWOS/04spec	Instalacyjno		
Sprawił:	mgr inż. Natalia Skorska-Pawlicka	WKP/0274/PWOS/04spec	Instalacyjno		

BIURO PROJEKTOWO – WYKONAWCZE
ekoproMag
Osiedle Jana III Sobieskiego 6/20
60-688 Poznań
ekoproMag@gmail.com