


Nr	NAZWA POMIESZCZENIA	Pow. [m <sup>2</sup> ]
01	POM. BIUROWE	7,45
02	JADALNIA Z ANEKSEM KUCHENNYM	7,66
03	KOMUNIKACJA	14,60
04	WC	3,19
05	SZATNIA CZYSTA	7,91
06	PRYSZNICE / UMYWALNIA	9,31
07	SZATNIA BRUDNA	7,91

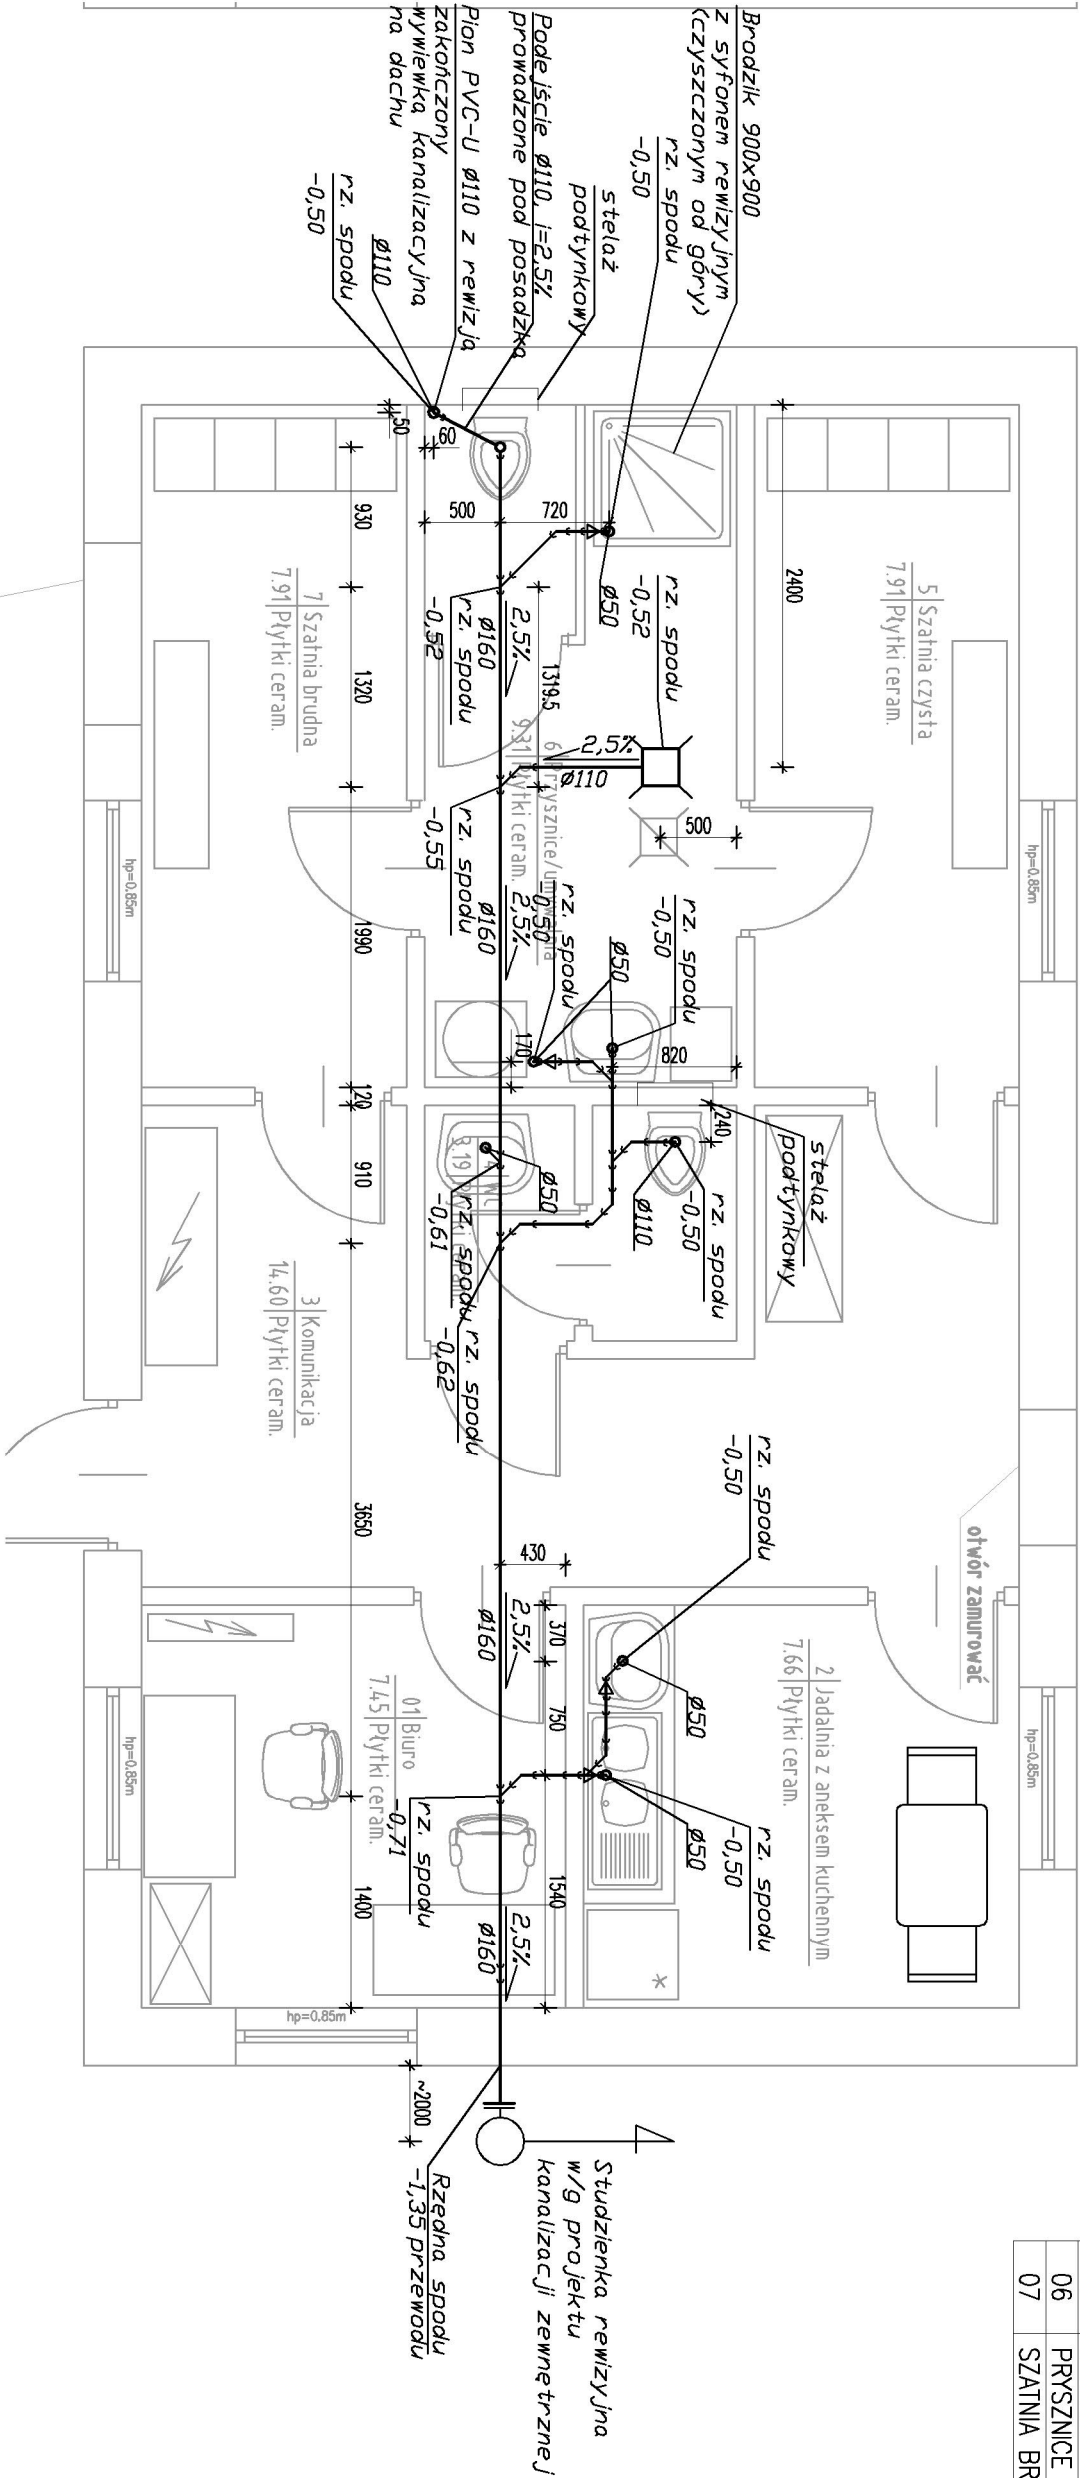

±0,00 = 83,70 m n.p.m.

UWAGA: Oznaczenia materiałów i wyposażenia wg opisu technicznego  
UWAGA: Rysunek opracowano według warunków technologicznych zawartych w opisie technologicznym  
UWAGA: Rury karbowane osłonowe poza zakresem dostawy technologii

Zmiany:	Opis	Data	Nazwisko	Podpis
Nazwa inwestycji: Rozbudowa i modernizacja biologiczno-mechanicznej oczyszczalni ścieków w Nagradowicach				
Adres inwestycji: jednostka ewid.: Nagradowice miejscowość, gmina Kleszczewo działka nr 84/4, 84/0, 85/2 obręb Krzyżówniki				
Branża: SANITARNA		Indeks 00	Data 10.2017	Rys. Nr R02 P 05.280/17
		Faza PW	Skala 1:50	BS-KA 1 1.00

Rysunek:		Imię i Nazwisko		Nr uprawnień		Specjalność		Podpis	
BUDYNEK SOCJALNO-TECHNICZNY		mgr inż. Magdalena Lewandowska		WKP/0145/PWOS/04spec. kanalizacyjna		kanalizacyjna			
OB.13. RZUT		mgr inż. Natalia Sikorska-Pawlicka		WKP/0274/P00S/04spec. kanalizacyjna		kanalizacyjna			
INST. KANALIZACYJNA		Sprawdził:		mgr inż. Natalia Sikorska-Pawlicka		WKP/0274/P00S/04spec. kanalizacyjna			

BIURO PROJEKTOWO – WYKONAWCZE  
ekoproMag  
Osiedle Jana III Sobieskiego 6/20  
60-688 Poznań  
ekopromag@gmail.com