


Nr	NAZWA POMIESZCZENIA	Pow. [m²]
01	POM. BIUROWE	7,45
02	JADALNIA Z ANEKSEM KUCHENNYM	7,66
03	KOMUNIKACJA	14,60
04	WC	3,19
05	SZATNIA CZYSTA	7,91
06	PRYSZNICE / UMYWALNIA	9,31
07	SZATNIA BRUDNA	7,91

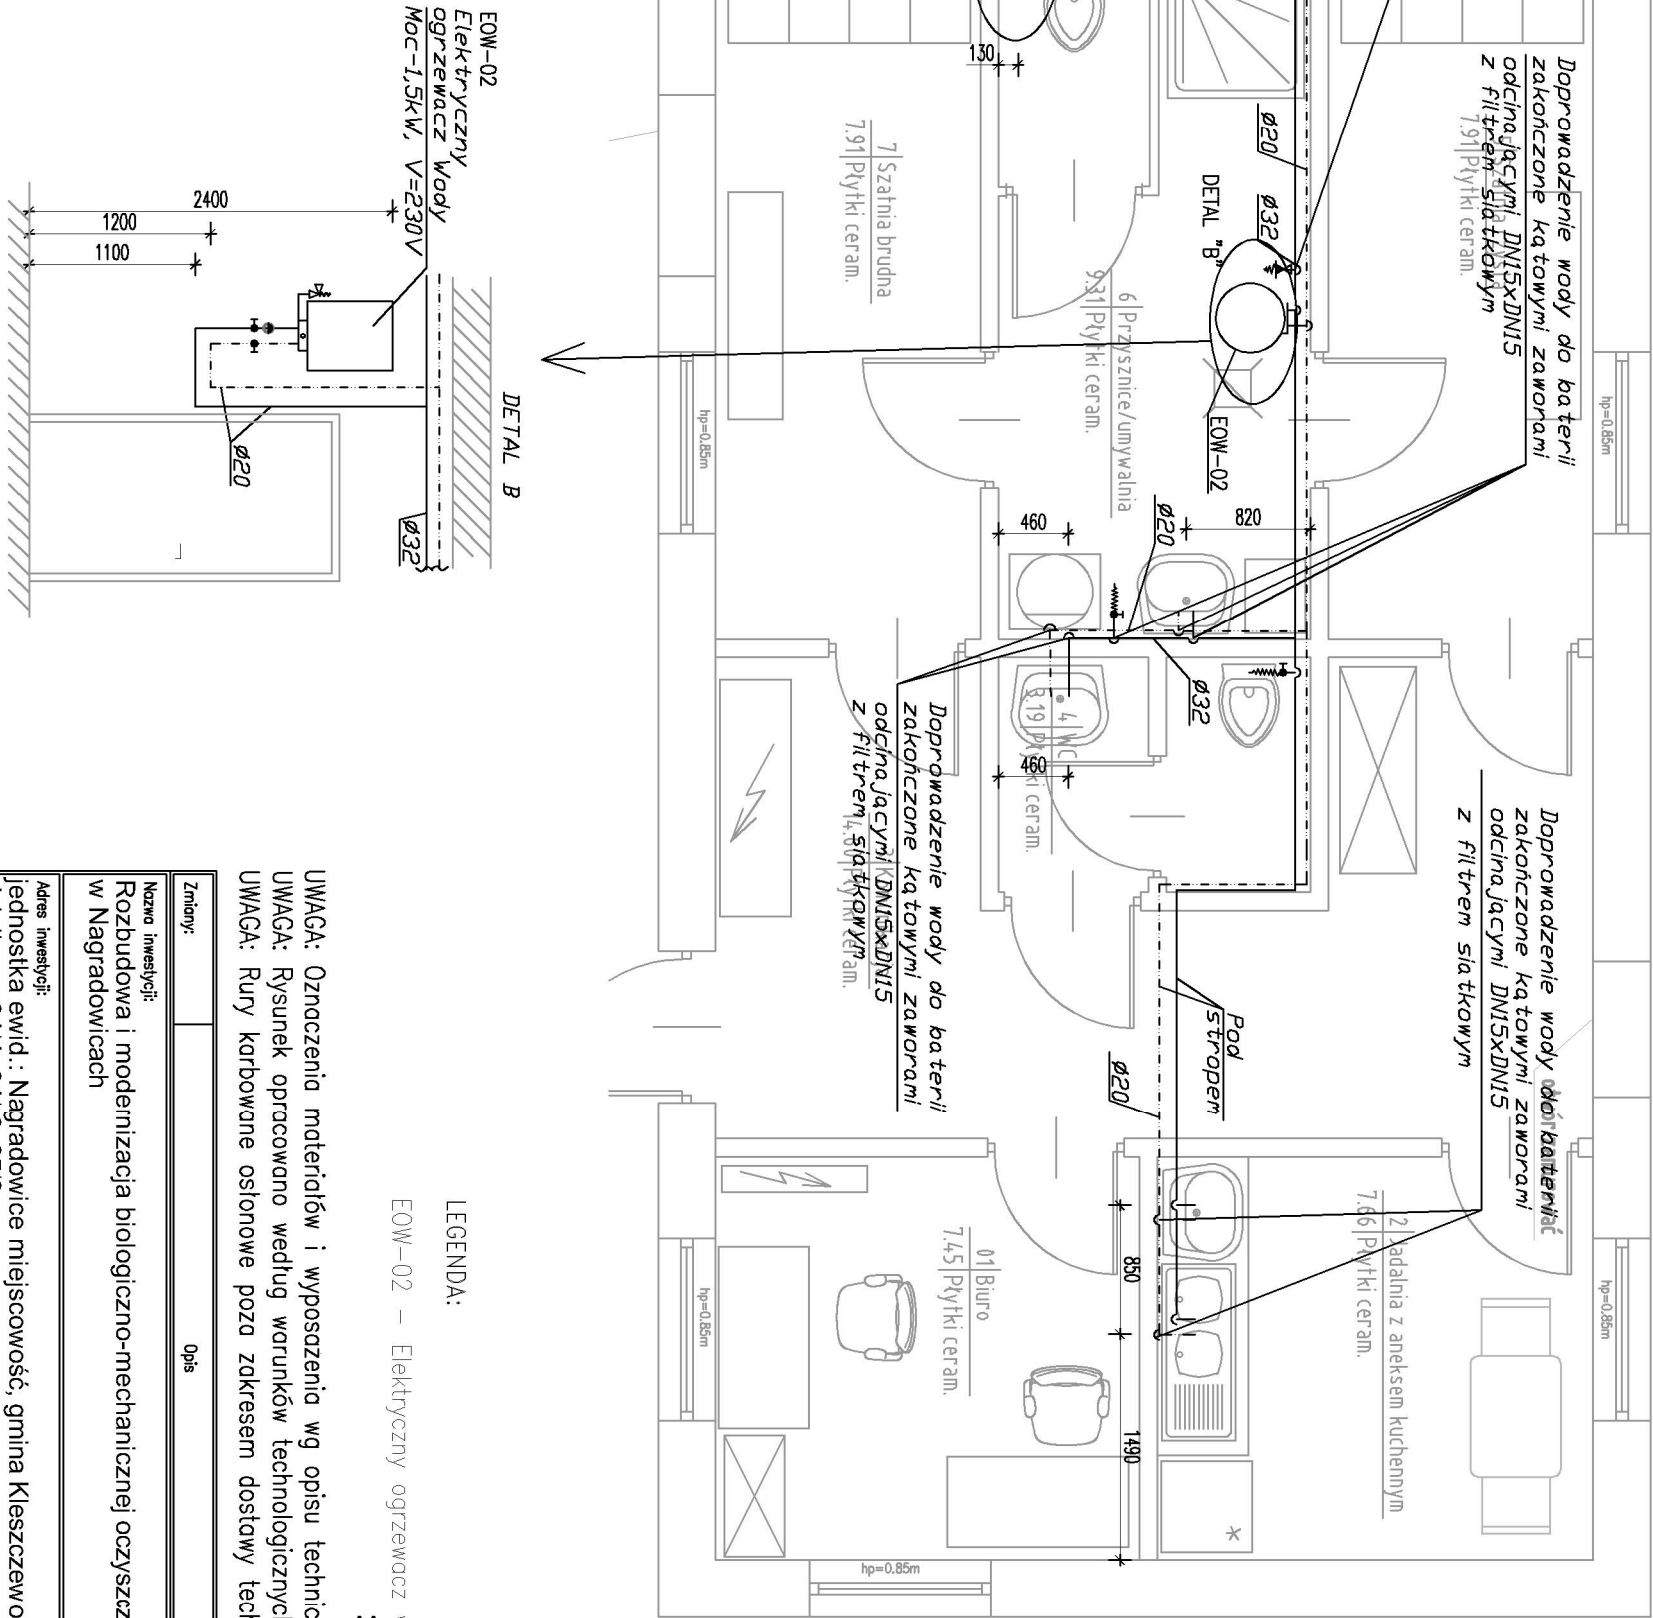

LEGENDA:
EOW-02 – Elektryczny ogrzewacz wody
±0,00 = 83,70 m n.p.m.

Zmiany:	Opis	Data	Nazwisko	Podpis
Nazwa inwestycji: Rozbudowa i modernizacja biologiczno-mechanicznej oczyszczalni ścieków w Nagradowicach				
Adres inwestycji: jednostka ewid. : Nagradowice miejscowość, gmina Kleszczewo działka nr 84/4, 84/0, 85/2 obręb Krzyżówniki		Indeks 00	Data 10.2017	Rys. Nr R00
Branża: SANITARNA		Faza PW	Skala 1:50	P 05.280/17
Rysunek: BUDYNEK SOCJALNO-TECHNICZNY OB.13. RZUT INST. ZIMNEJ WODY I C.W.U.		Nr uprawnień 1:50		
Projektant: mgr inż. Magdalena Lewandowska		Specjalność: Instalacje		
Sprawdził: mgr inż. Natalia Sikorska-Pawlicka		Podpis: BS-ZW11.00		

BIURO PROJEKTOWO – WYKONAWCZE
ekoproMag
Osiedle Jana III Sobieskiego 6/20
60-688 Poznań
ekopromag@gmail.com