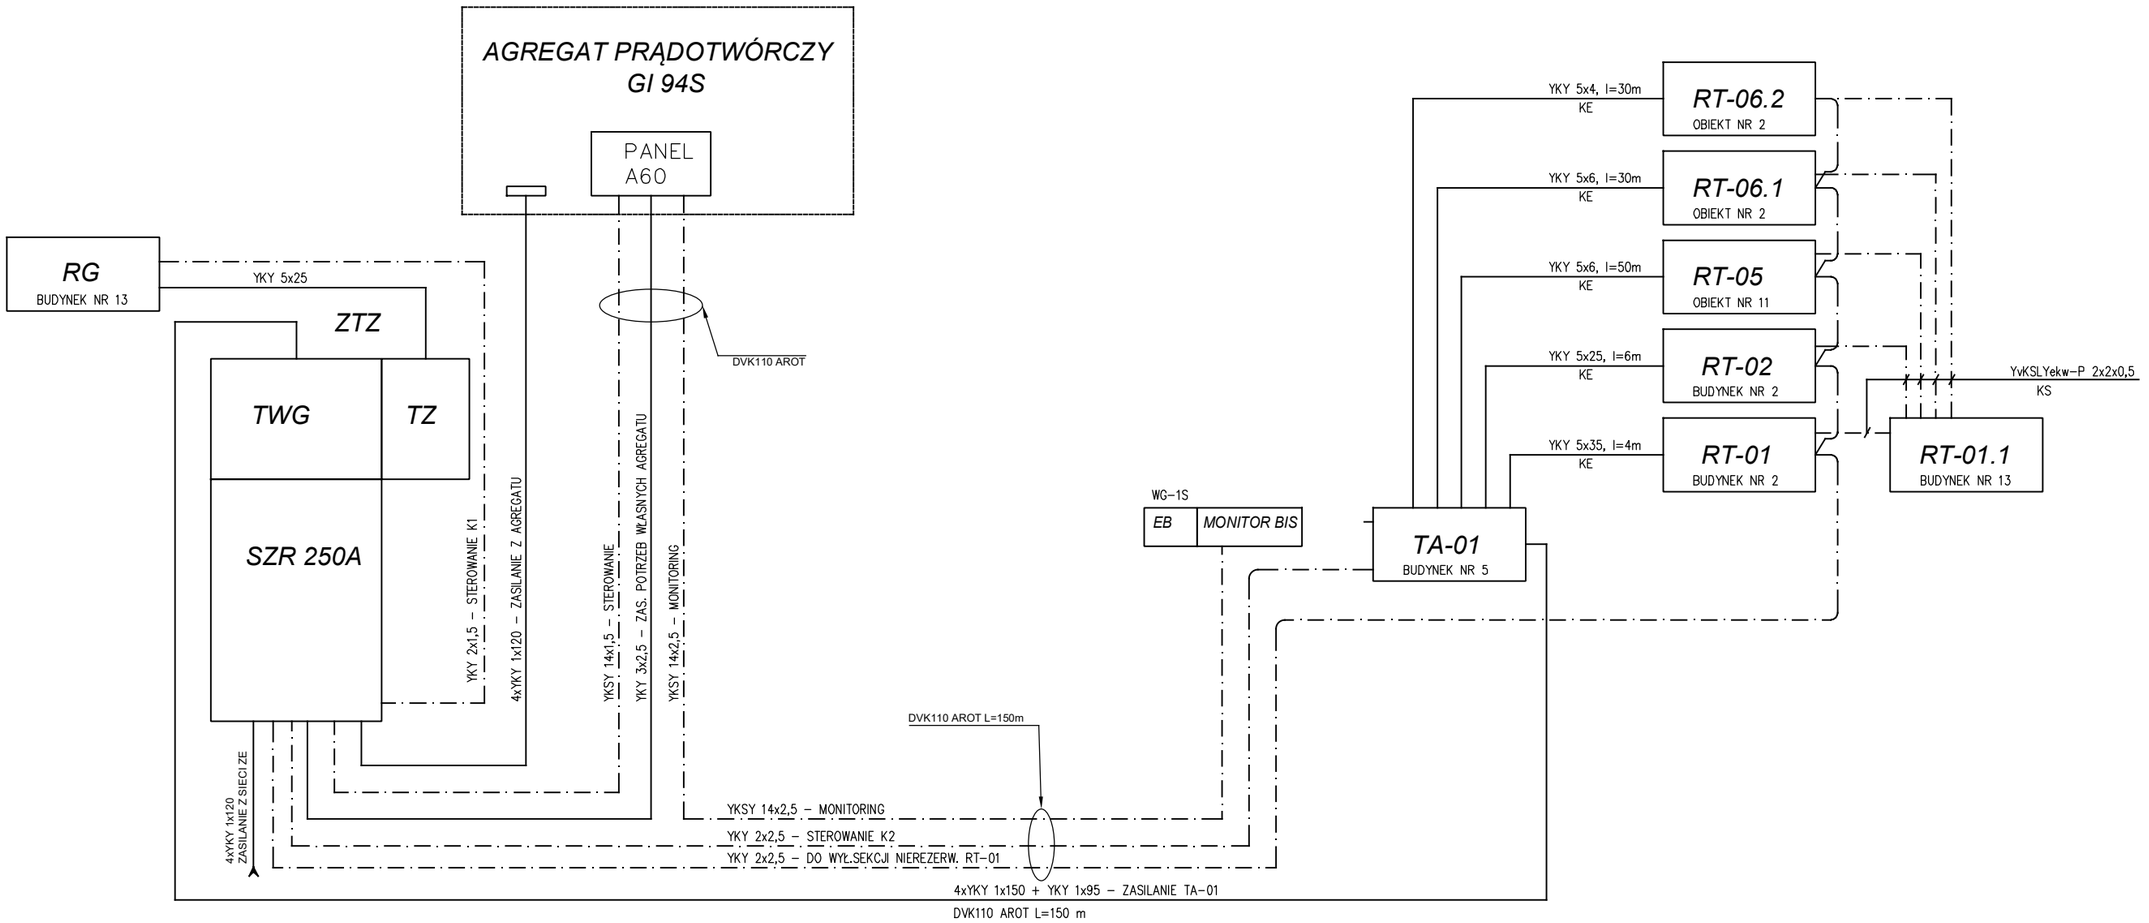

UWAGI:

1.WSZYSTKIE KABLE UKŁADAĆ W KANALIZACJI KABLOWEJ WYKONANEJ RURĄ DVK AROT POMIĘDZY:
SZR - AGREGAT: 2XDVK110 L=3 m
SZR - PANEL MONITOR BIS I ROZDZIELNICA TA-01 W BUDYNKU TECHNICZNYM:2XDVK110 L=150 m

2.WYKONANIE KANALIZCJI KABLOWEJ I OKABLOWANIA JAK NA SCHEMACIE PO STRONIE WYKONAWCY INSTALACJI

3.AGREGAT PRĄDOTWÓRCZY Z PANELEM STERUJĄCYM A60 , SZR 250A , PANEL MONITORUJĄCY BIS - DOSTAWA I MONTAŻ - DOSTAWCA AGREGATU PRĄDOTWÓRCZEGO

OZNACZENIA :

SZR 250A - UKŁAD SAMOCZYNNEGO ZAŁĄCZANIA REZERWY ZLOKALIZOWANY W ZESTAWIE TABLIC ZASILAJĄCYCH ZTZ NA FUNDAMENCIE Z LAMINATU PRZY BUDYNKU NR 7 DLA AGREGATU PRĄDOTWÓRCZEGO ZGODNIE Z PLANEM ZAGOSPODAROWANIA TERENU

TWG - GŁÓWNY WYŁACZNIK PRĄDU ZLOKALIZOWANY W ZESTAWIE TABLIC ZASILAJĄCYCH ZTZ PRZY SZR 250

TZ - TABLICA ZASILAJĄCA ISTN. ROZDZIELNICĘ RG W BUDYNKU NR 13

GI95N - AGREGAT PRĄDOTWÓRCZY 84kVA/67kW WOLNOSTOJĄCY W OBUDOWIE O WYMIARACH :DŁUGOŚĆ 3,0M; SZEROKOŚĆ 0,89M; WYSOKOŚĆ 1,7M. POSADOWIONY W BUDYNKU NR 7 (LOKALIZACJA ZGODNIE Z PLANEM ZAGOSPODAROWANIA TERENU)

MONITOR BIS - PANEL MONITORUJĄCY STAN PRACY AGREGATU PRĄDOTWÓRCZEGO ZAINSTALOWANY W BUDYNKU TECHNICZNYM W POM. 03 PRZY ROZDZIELNICY TA-01 TA-01 - GŁÓWNA ROZDZIELNICA ELEKTRYCZNA OBIEKTU ZAINSTALOWANA W BUDYNKU TECHNICZNYM W POM NR 03

RT-01, RT-02 - ROZDZIELNICE TECHNOLOGICZNE OBIEKTU ZAINSTALOWANE W BUDYNKU TECHNICZNYM W POM. NR 03

RT-03 - ROZDZIELNICA TECHNOLOGICZNA OBIEKTU ZAINSTALOWANA W BUDYNKU TECHNICZNYM W POM. NR 02

RT-04 - ROZDZIELNICA TECHNOLOGICZNA PUNKTU ZLEWNEGO

RT-05 - ROZDZIELNICA TECHNOLOGICZNA OBIEKT NR 11

RT-06., 6.2 - ROZDZIELNICE TECHNOLOGICZNA OBIEKT NR 2 POM. SIT

RG - ISTN. ROZDZIELNICA ELEKTRYCZNA PRZEZNACZONA DO WYMIANY. ZAINSTALOWANA W BUDYNKU NR 13

EB - ZEWNĘTRZNY STOP AWARYJNY AGREGATU - PRZYCISK 1R TYPU PRZYCIŚNIJ-PRZEKRĘĆ W OBUDOWIE ALARMOWEJ WG-1S

Zmiany:	Opis	Data	Nazwisko	Podpis

Nazwa inwestycji:
Rozbudowa i modernizacja biologiczno-mechanicznej oczyszczalni ścieków w Nagradowicach

Adres inwestycji:
jednostka ewid.: Nagradowice miejscowość, gmina Kleszczewo
działka nr 84/4, 84/10, 85/2, 83/4
obręb Krzyżowniki

Branża: ELEKTRYCZNA

Indeks	Data	Rys. Nr
00	10.2017	EL01.00
Faza: PW	Skala:	

Rysunek:
Schemat strukturalny
Instalacji zasilającej

	Imię i Nazwisko	Nr uprawnień	Specjalność	Podpis
Projektował:	mgr inż. Maciej Wawrzyniak	WPK/0179/POOE/04	spec. instalacyjna	
Sprawdził:	mgr inż. Ryszard Isański	WKP/0180/PWOE/04	spec. instalacyjna	

BIURO PROJEKTOWO – WYKONAWCZE
ekoproMag
Osiedle Jana III Sobieskiego 6/20
60-688 Poznań
ekopromag@gmail.com