# ROZDZIELNICA TA–01 IP54 kl.II

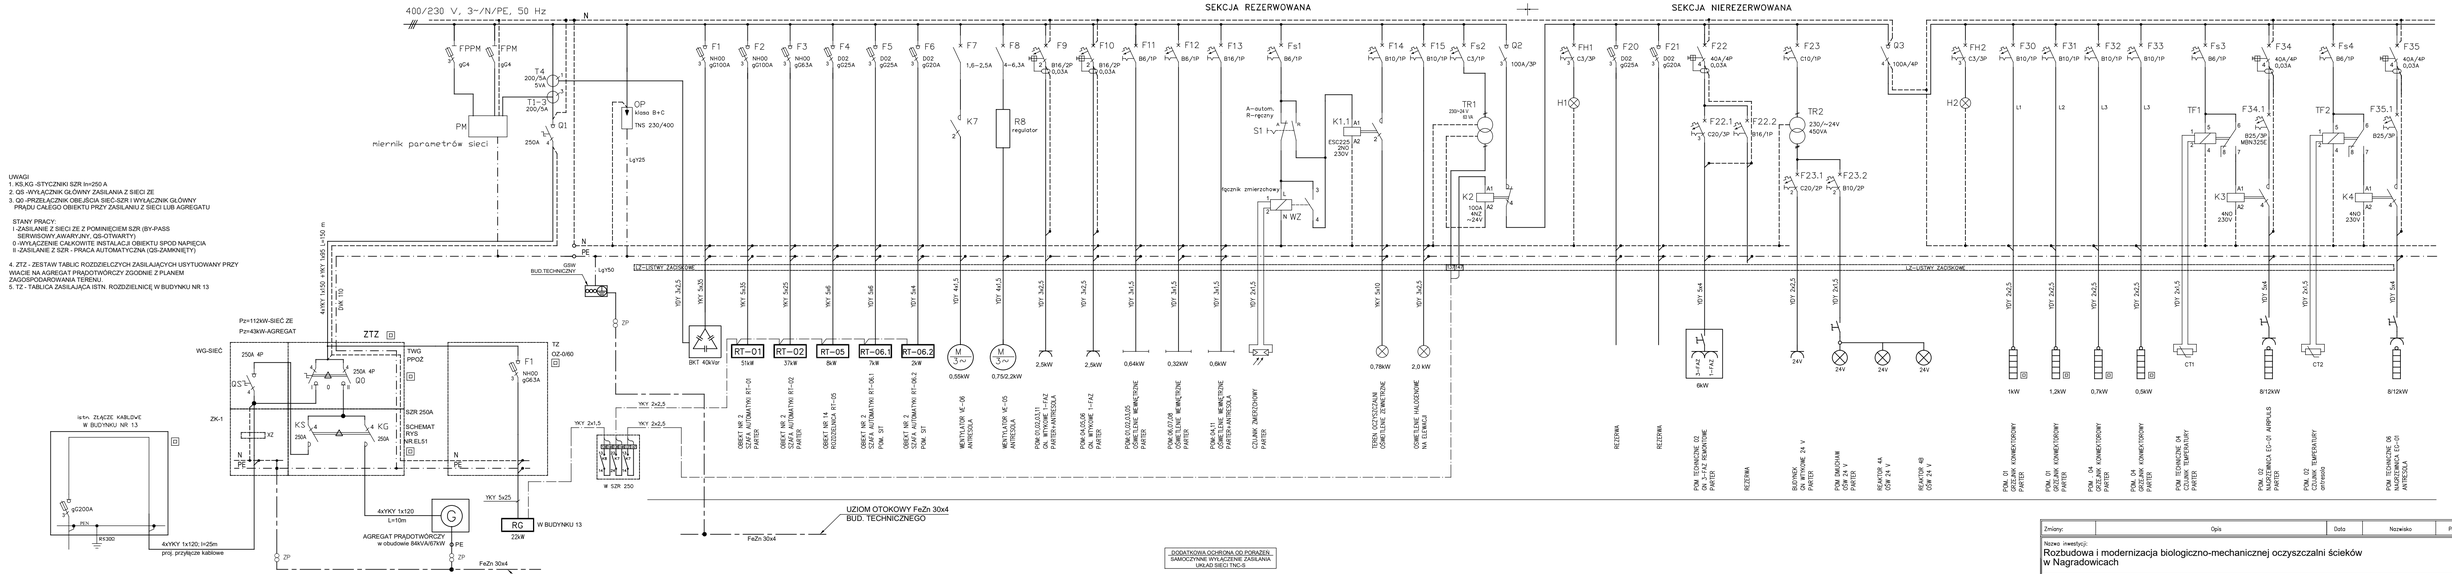


UWAGI
1. KS,KG -STYCZNIKI SZR In=250 A
2. QS -WYŁĄCZNIK GŁÓWNY ZASILANIA Z SIECI ZE
3. Q0 -PRZEŁĄCZNIK OBEJŚCIA SIEĆ-SZR I WYŁĄCZNIK GŁÓWNY PRĄDU CAŁEGO OBIEKTU PRZY ZASILANIU Z SIECI LUB AGREGATU

STANY PRACY
I -ZASILANIE Z SIECI ZE Z POMINIĘCIEM SZR (BY-PASS SERWISOWY,AWARYJNY, QS-OTWARTY)
0 -WYŁĄCZENIE CAŁKOWITE INSTALACJI OBIEKTU SPOD NAPIĘCIA
II -ZASILANIE Z SZR - PRACA AUTOMATYCZNA (QS-ZAMKNIĘTY)

4. ZTZ - ZESTAW TABLIC ROZDZIELCZYCH ZASILAJĄCYCH USYTUOWANY PRZY WJAZDZIE NA AGREGAT PRĄDOTWÓRCZY ZGODNIE Z PLANEM ZAGOSPODAROWANIA TERENU.
5. TZ - TABLICA ZASILAJĄCA ISTN. ROZDZIELNICĘ W BUDYNKU NR 13

| Zmiany: | Opis | Data | Nazwisko | Podpis |
|---|---|---|---|---|

Nazwa inwestycji:
Rozbudowa i modernizacja biologiczno-mechanicznej oczyszczalni ścieków w Nagradowicach

Adres inwestycji:
jednostka ewid.: Nagradowice miejscowość, gmina Kleszczewo
działka nr 84/4, 84/10, 85/2, 83/4
obręb Krzyżowniki

| Indeks | Data | Rys. Nr |
|---|---|---|
| 00 | 10.2017 | EL02.00 |
| Faza | Skala | |
| PW | | |

Branża: ELEKTRYCZNA

Rysunek:
Budynek techniczny
Schemat zasadniczy instal.
i rozdzielnicy TA-01

| | Imię i Nazwisko | Nr uprawnień | Specjalność | Podpis |
|---|---|---|---|---|
| Projektował: | mgr inż. Maciej Wawrzyniak | WPK/0178/PWOE/04 | bez ograniczeń instalacyjne | |
| Sprawdził: | mgr inż. Ryszard Iwański | WPK/0168/PWOE/04 | bez ograniczeń instalacyjne | |


BIURO PROJEKTOWO – WYKONAWCZE
ekoproMag
Osiedle Jana III Sobieskiego 6/20
60-688 Poznań
ekopromag@gmail.com