


ZESTAW TABLIC ZASILAJĄCYCH i SZR 250
ELEWACJA

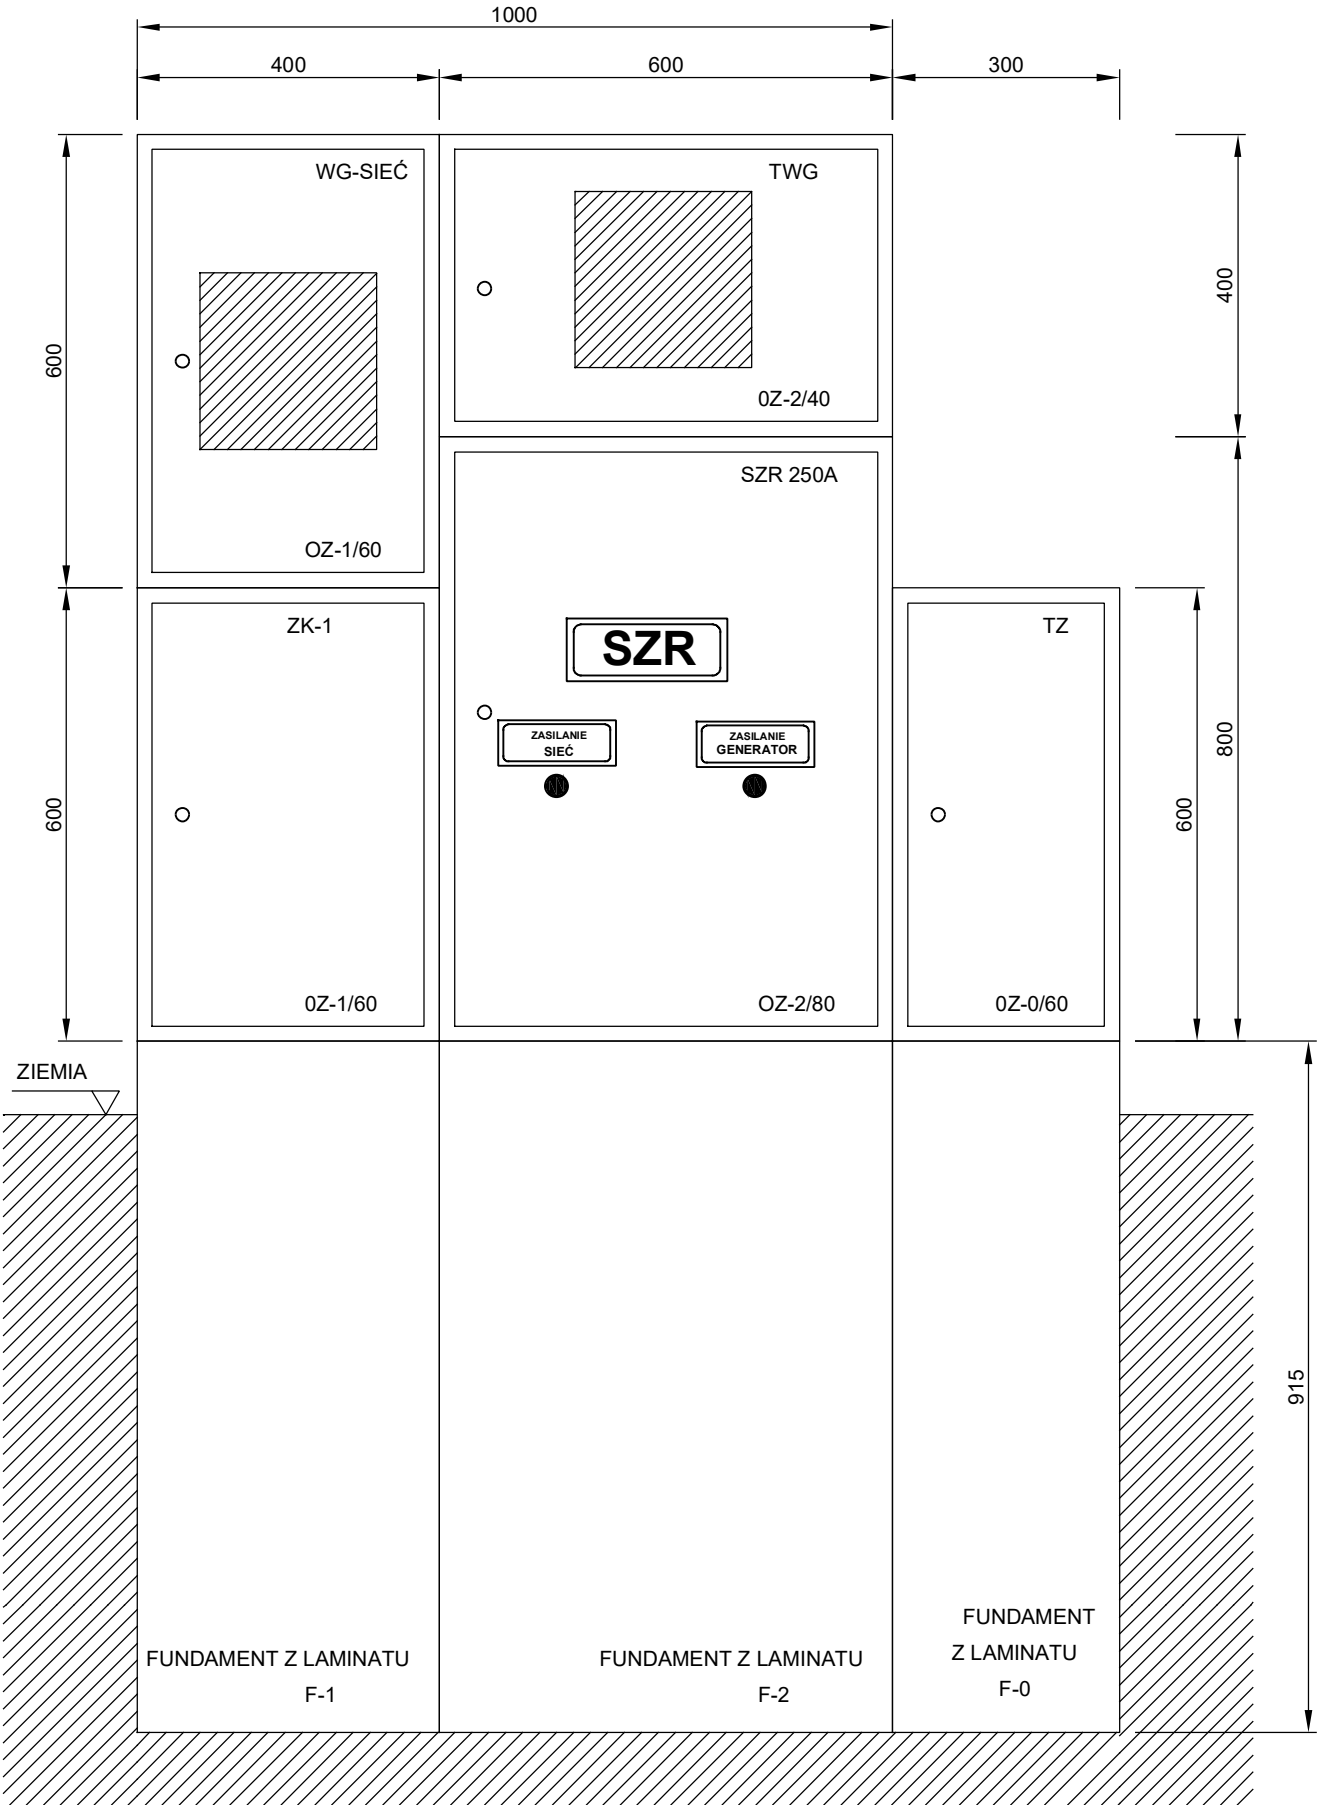

Uwagi:

1. Wszystkie szafki izolacyjne termoutwardzalne
2. Szafki i aparaty oznaczone * przystosować do oplombowania
3. Wykonać osłony pól w tabl. WG,TWG stosować osłony izolacyjne przeźroczyste)
4. Zewnętrzną elewację rozdzielnic opisać schematem jednokreskowym
5. Pod aparatami we wnętrzu tablicy umieścić szyldziki z opisem
6. Głębokość wszystkich szafek 250mm
7. Pola odpływowe wyposażać w osłony izolacyjne

Zmiany:	Opis	Data	Nazwisko	Podpis	
Nazwa inwestycji: Rozbudowa i modernizacja biologiczno-mechanicznej oczyszczalni ścieków w Nagradowicach					
Adres inwestycji: jednostka ewid.: Nagradowice miejscowość, gmina Kleszczewo działka nr 84/4, 84/10, 85/2, 83/4 obręb Krzyżowniki		Indeks 00 Faza PW	Data 10.2017 Skala	Rys. Nr EL05.00	
Branża: ELEKTRYCZNA					
Rysunek: Budynek techniczny Widok zestawu ZTZ		Imię i Nazwisko	Nr uprawnień	Specjalność	Podpis
	Projektował:	mgr inż. Maciej Wawrzyniak	WPK/0179/POOE/04	spec. instalacyjna	
	Sprawdził:	mgr inż. Ryszard Isański	WKP/0180/PWOE/04	spec. instalacyjna	
BIURO PROJEKTOWO – WYKONAWCZE ekoproMag Osiedle Jana III Sobieskiego 6/20 60-688 Poznań ekopromag@gmail.com					