
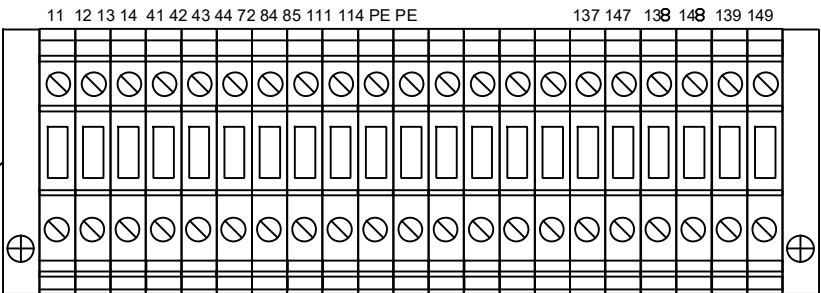
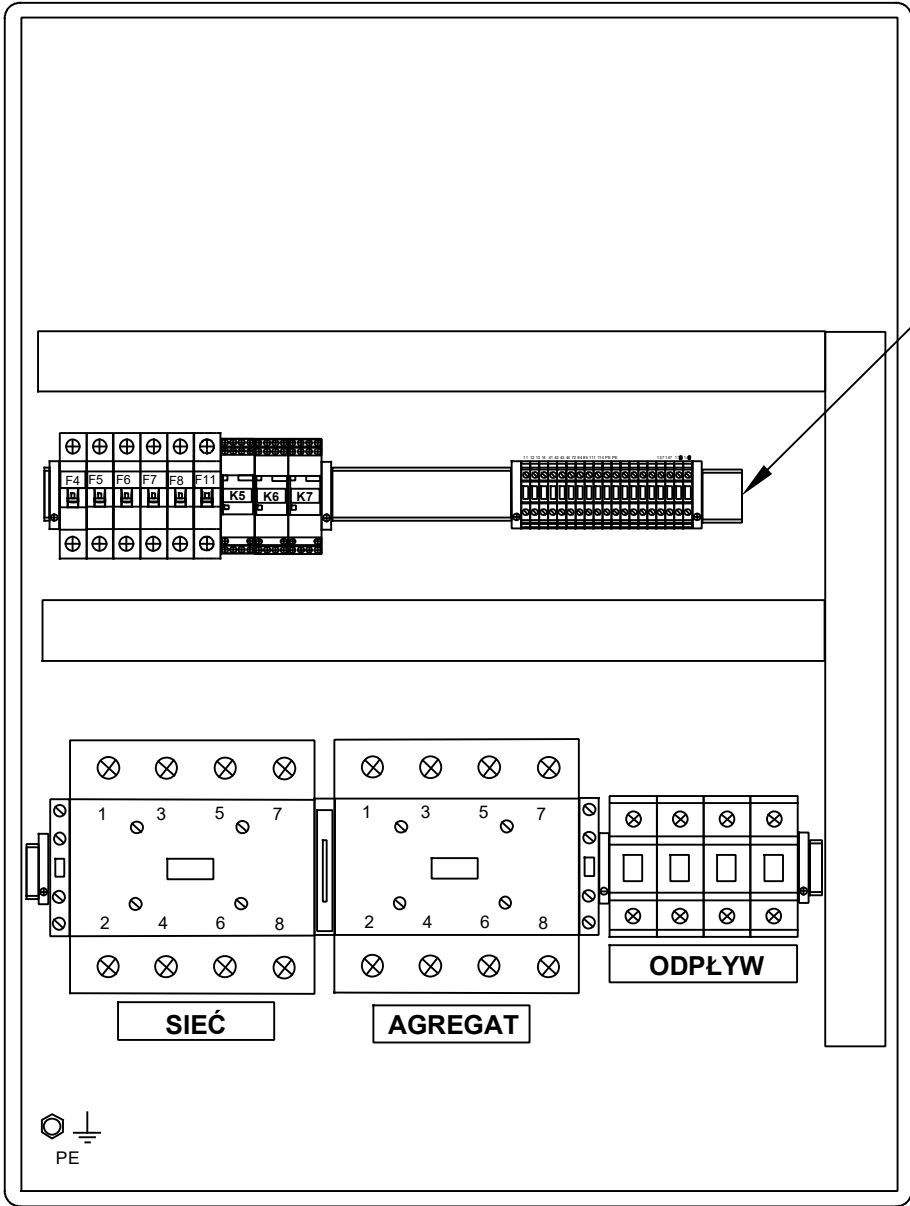


Widok drzwi SZR

Widok wnętrza SZR

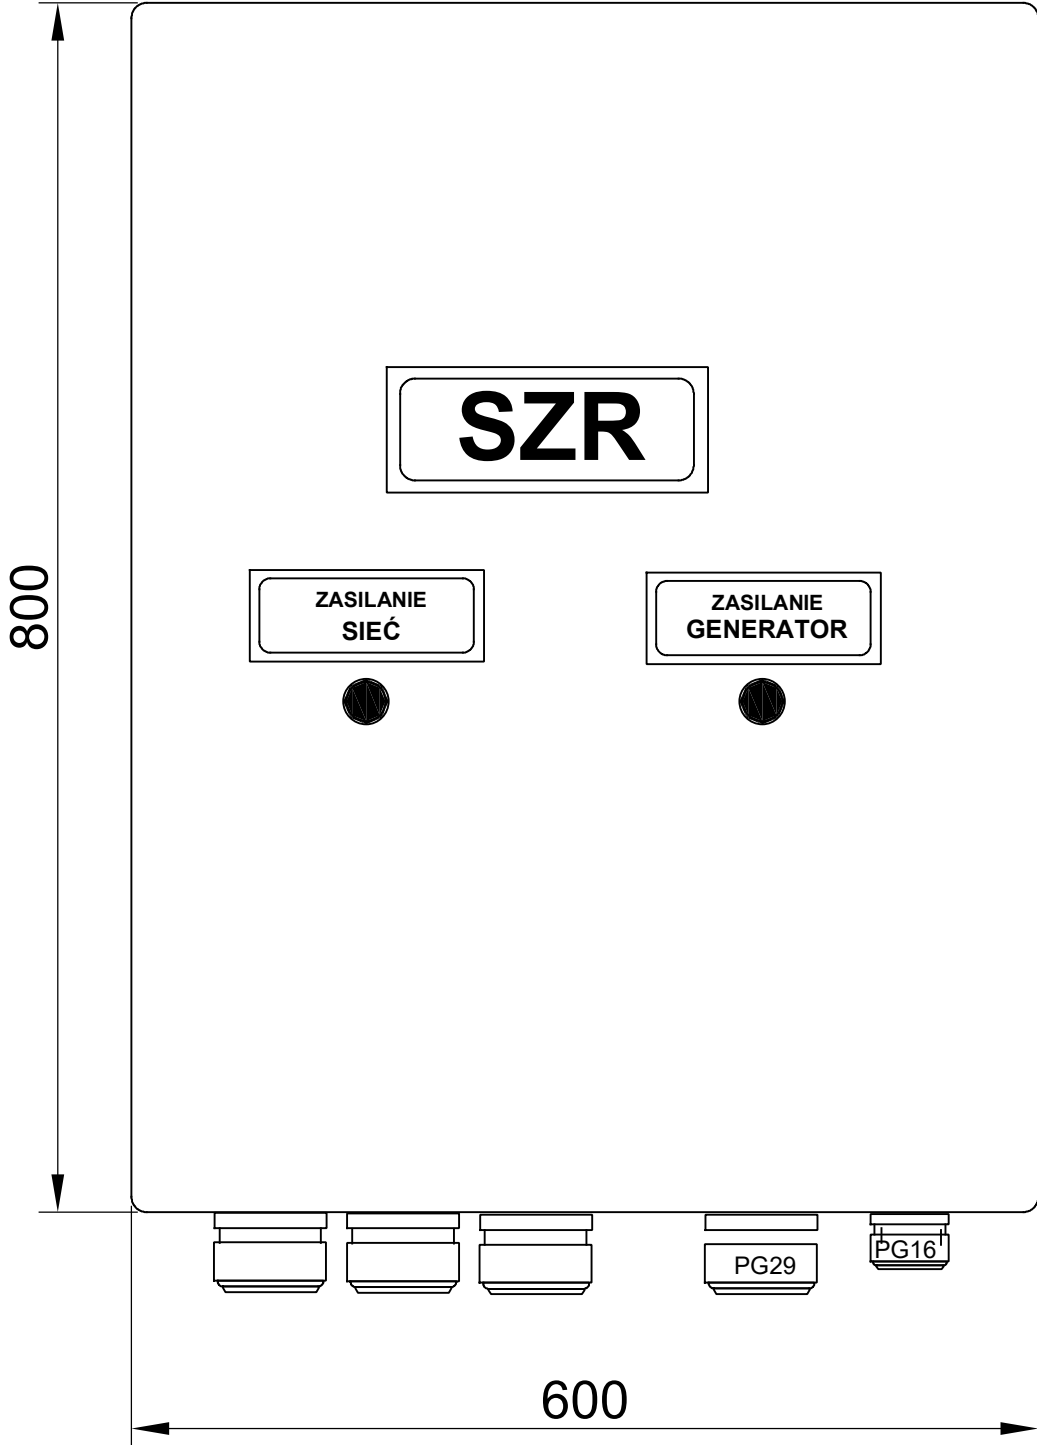

Zmiany:	Opis	Data	Nazwisko	Podpis
Nazwa inwestycji: Rozbudowa i modernizacja biologiczno-mechanicznej oczyszczalni ścieków w Nagradowicach				
Adres inwestycji: jednostka ewid.: Nagradowice miejscowość, gmina Kleszczewo działka nr 84/4, 84/10, 85/2, 83/4 obręb Krzyżowniki		Indeks 00	Data 10.2017	Rys. Nr <b>EL06A.00</b>
Branża: ELEKTRYCZNA		Faza PW	Skala	
Rysunek: <b>BUDYNEK TECHNICZNY SZR ELEWACJA I WNĘTRZE</b>		Imię i Nazwisko mgr inż. Maciej Wawrzyniak	Nr uprawnień WPK/0179/POOE/04	Specjalność spec. instalacyjna
		mgr inż. Ryszard Isański	WPK/0180/PWOE/04	spec. instalacyjna
BIURO PROJEKTOWO – WYKONAWCZE ekoproMag Osiedle Jana III Sobieskiego 6/20 60-688 Poznań ekopromag@gmail.com				