


Rozdzielnica główna TA-01 /fragment/
w budynku technicznym

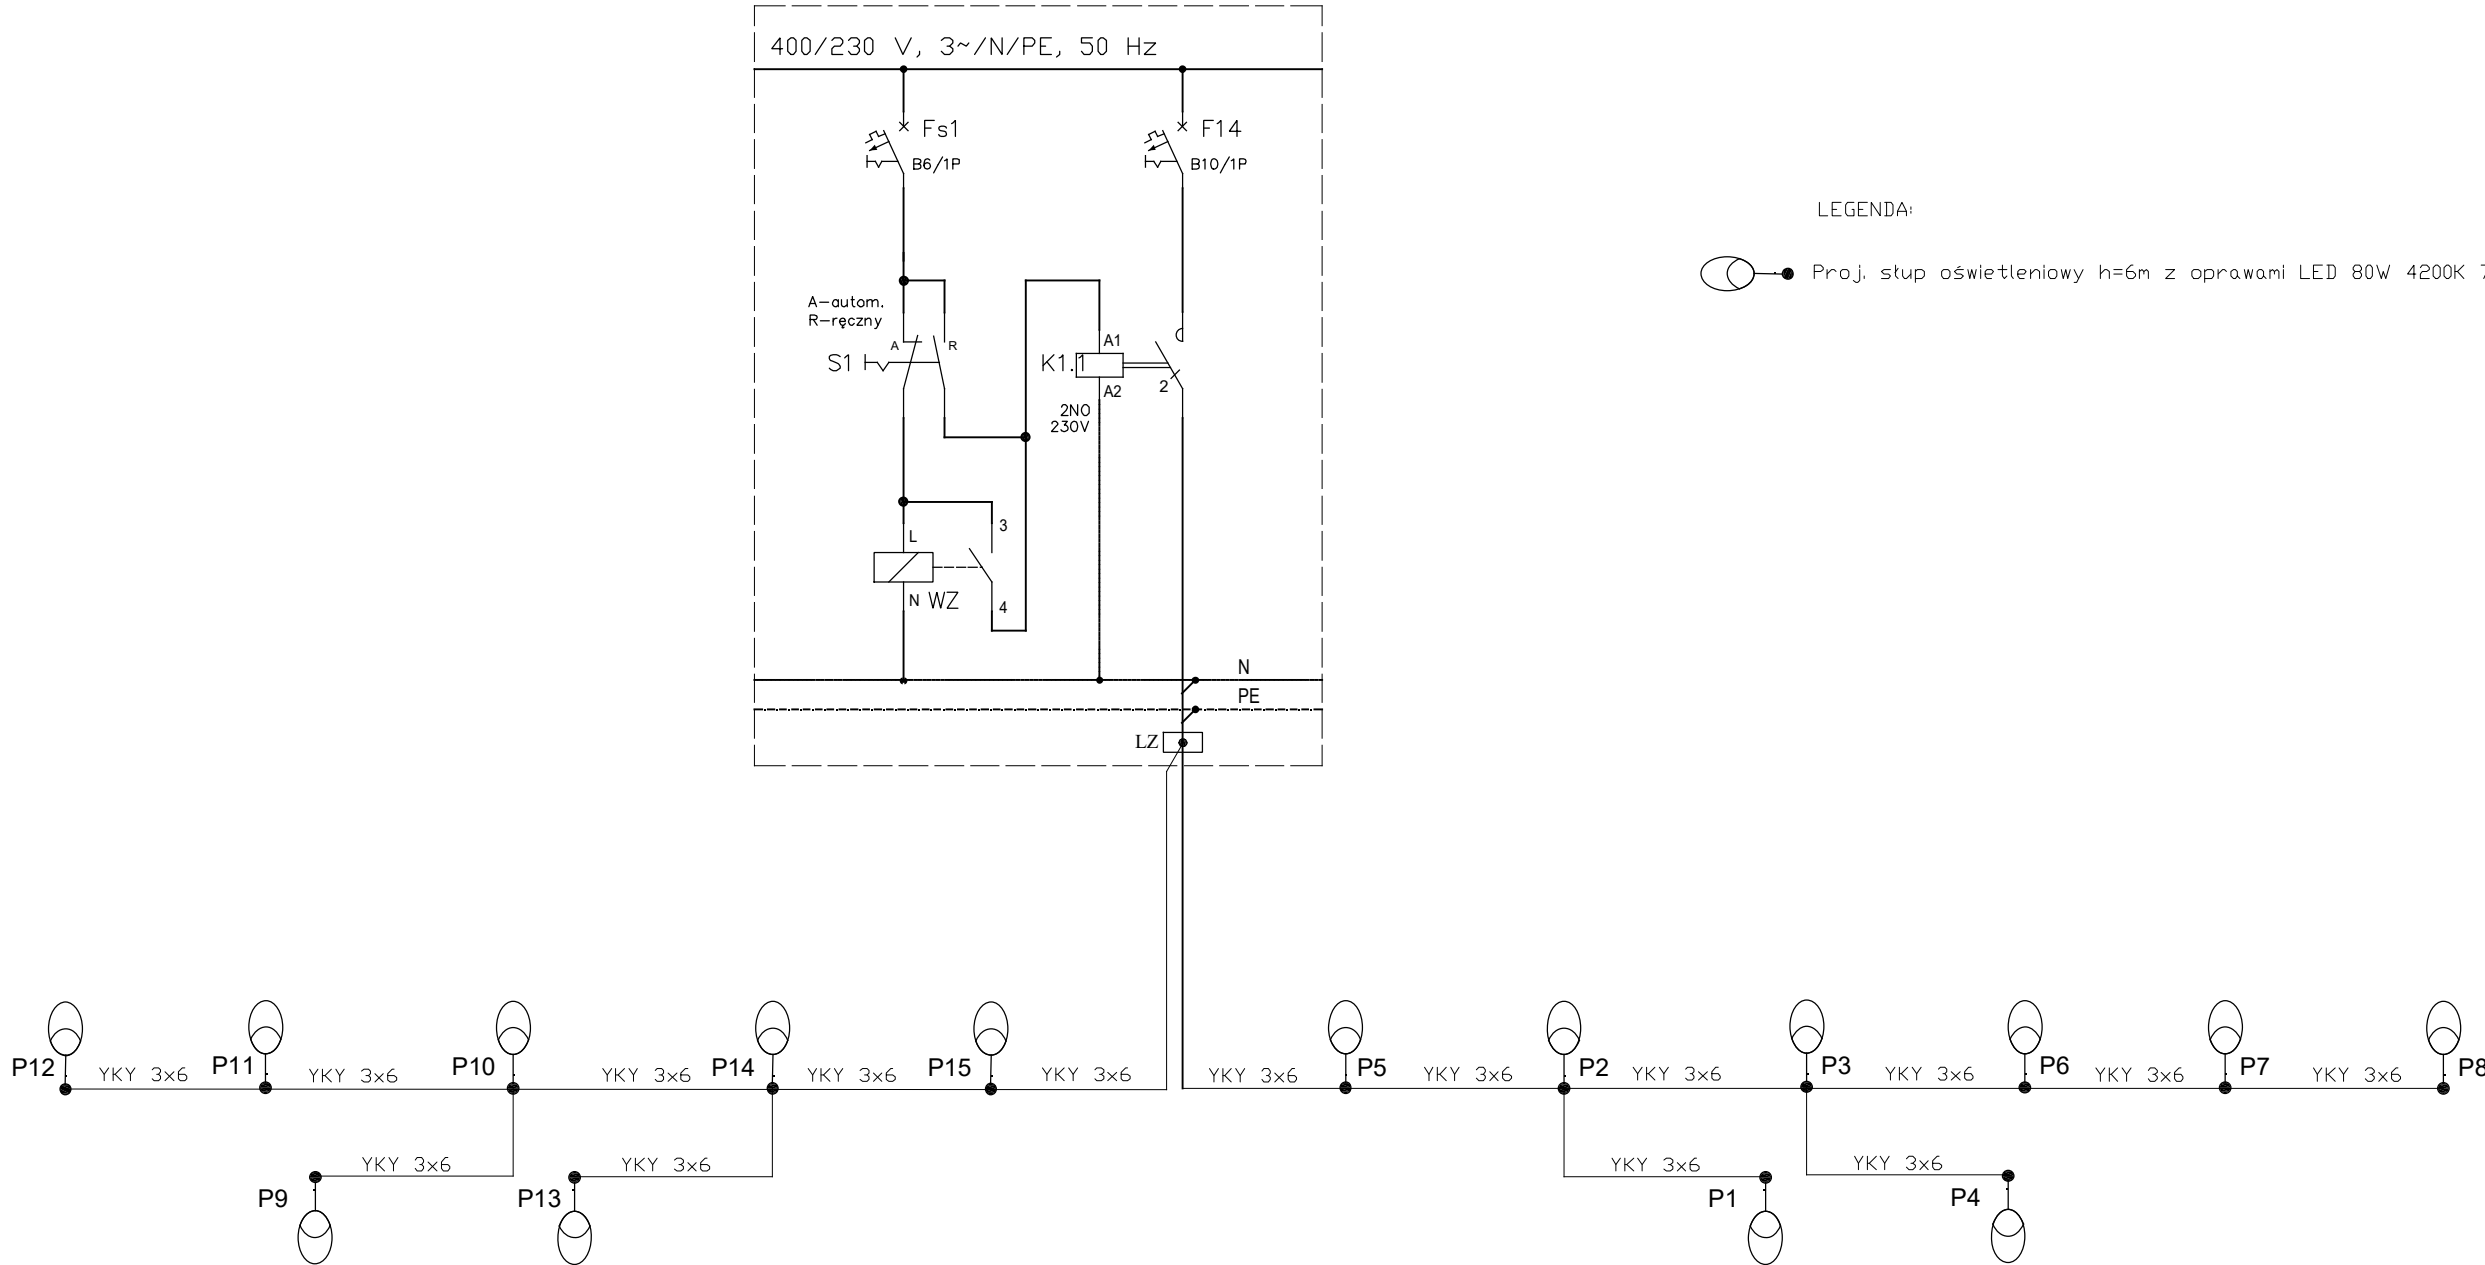

LEGENDA:

Proj. stóp oświetleniowy h=6m z oprawami LED 80W 4200K 7700 lm iIP66

Zmiany:	Opis	Data	Nazwisko	Podpis	
Nazwa inwestycji: Rozbudowa i modernizacja biologiczno-mechanicznej oczyszczalni ścieków w Nagradowicach					
Adres inwestycji: jednostka ewid.: Nagradowice miejscowość, gmina Kleszczewo działka nr 84/4, 84/10, 85/2, 83/4 obręb Krzyżowniki		Indeks 00	Data 10.2017	Rys. Nr EL32.00	
		Faza PW	Skala		
Branża: ELEKTRYCZNA					
Rysunek: Schemat zasilania instalacji oświetlenia zewnętrznego		Imię i Nazwisko	Nr uprawnień	Specjalność	Podpis
	Projektował:	mgr inż. Maciej Wawrzyniak	WPK/0179/POOE/04	spec. instalacyjna	
	Sprawdził:	mgr inż. Ryszard Isański	WKP/0180/PWOE/04	spec. instalacyjna	
BIURO PROJEKTOWE – WYKONAWCZE ekoproMag Osiedle Jana III Sobieskiego 6/20 60-688 Poznań ekopromag@gmail.com					