


ROZDZIELNICA RG
BUDYNEK NR 13

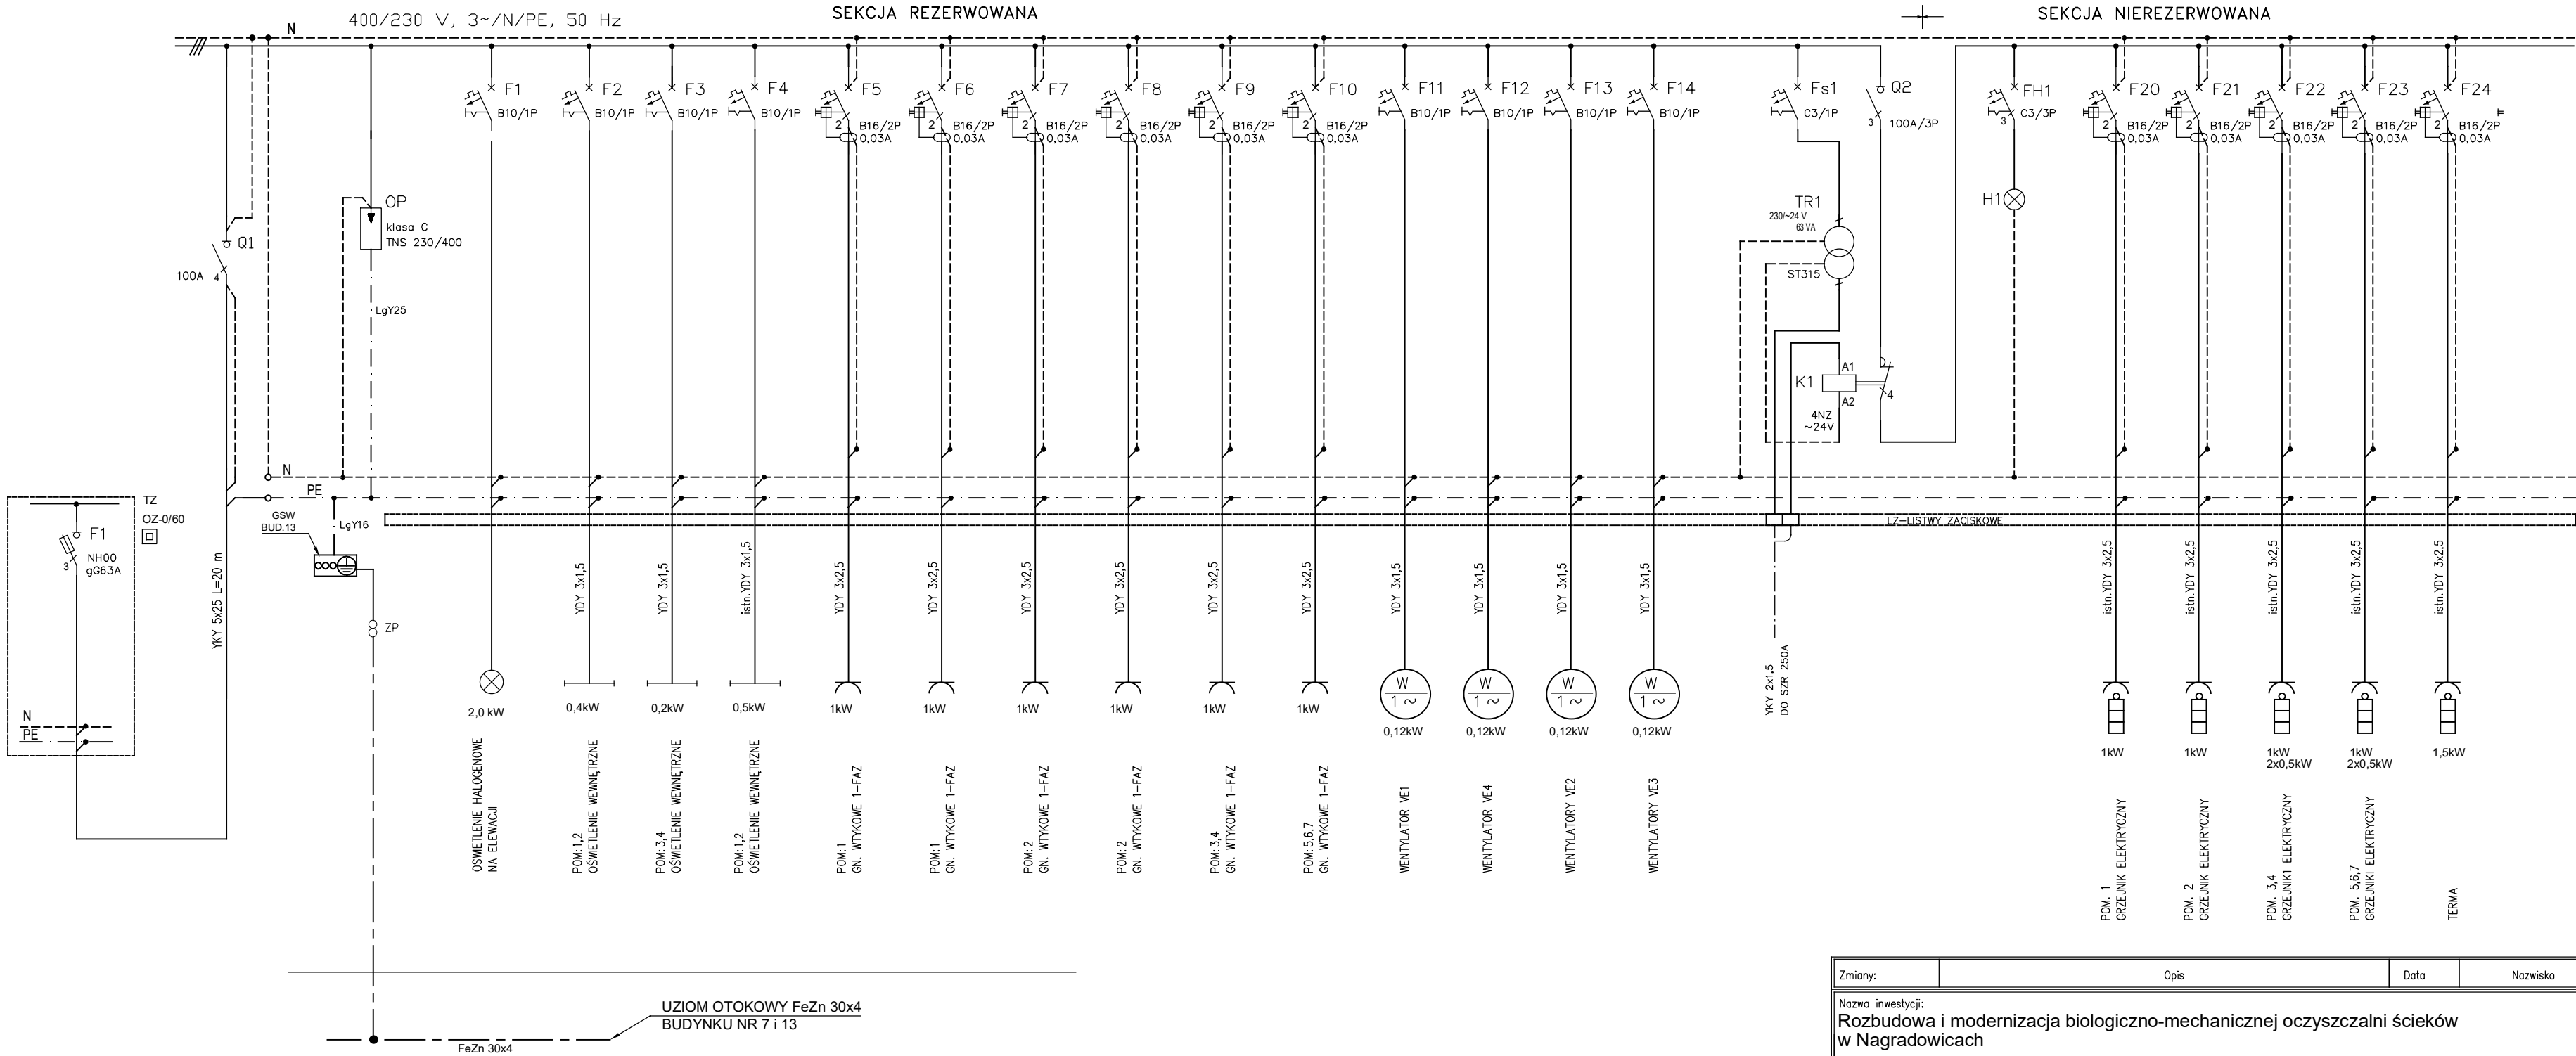

Zmiany:	Opis	Data	Nazwisko	Podpis
Nazwa inwestycji: Rozbudowa i modernizacja biologiczno-mechanicznej oczyszczalni ścieków w Nagradowicach				
Adres inwestycji: jednostka ewid.: Nagradowice miejscowość, gmina Kleszczewo działka nr 84/4, 84/10, 85/2, 83/4 obręb Krzyżowniki		Indeks 00	Data 10.2017	Rys. Nr EL51.00
Branża: ELEKTRYCZNA		Faza PW	Skala	
Rysunek: Budynek nr 13 Schemat rozdzielnicy RG	Projektował:	Imię i Nazwisko mgr inż. Maciej Wawrzyniak	Nr uprawnień WPK/0179/POOE/04	Specjalność spec. instalacyjna
	Sprawdził:	mgr inż. Ryszard Isański	WKP/0180/PWOE/04	spec. instalacyjna
BIURO PROJEKTOWO – WYKONAWCZE ekoproMag Osiedle Jana III Sobieskiego 6/20 60-688 Poznań ekopromag@gmail.com				