



PRZEKRÓJ 2-2  
zatoka postojowa

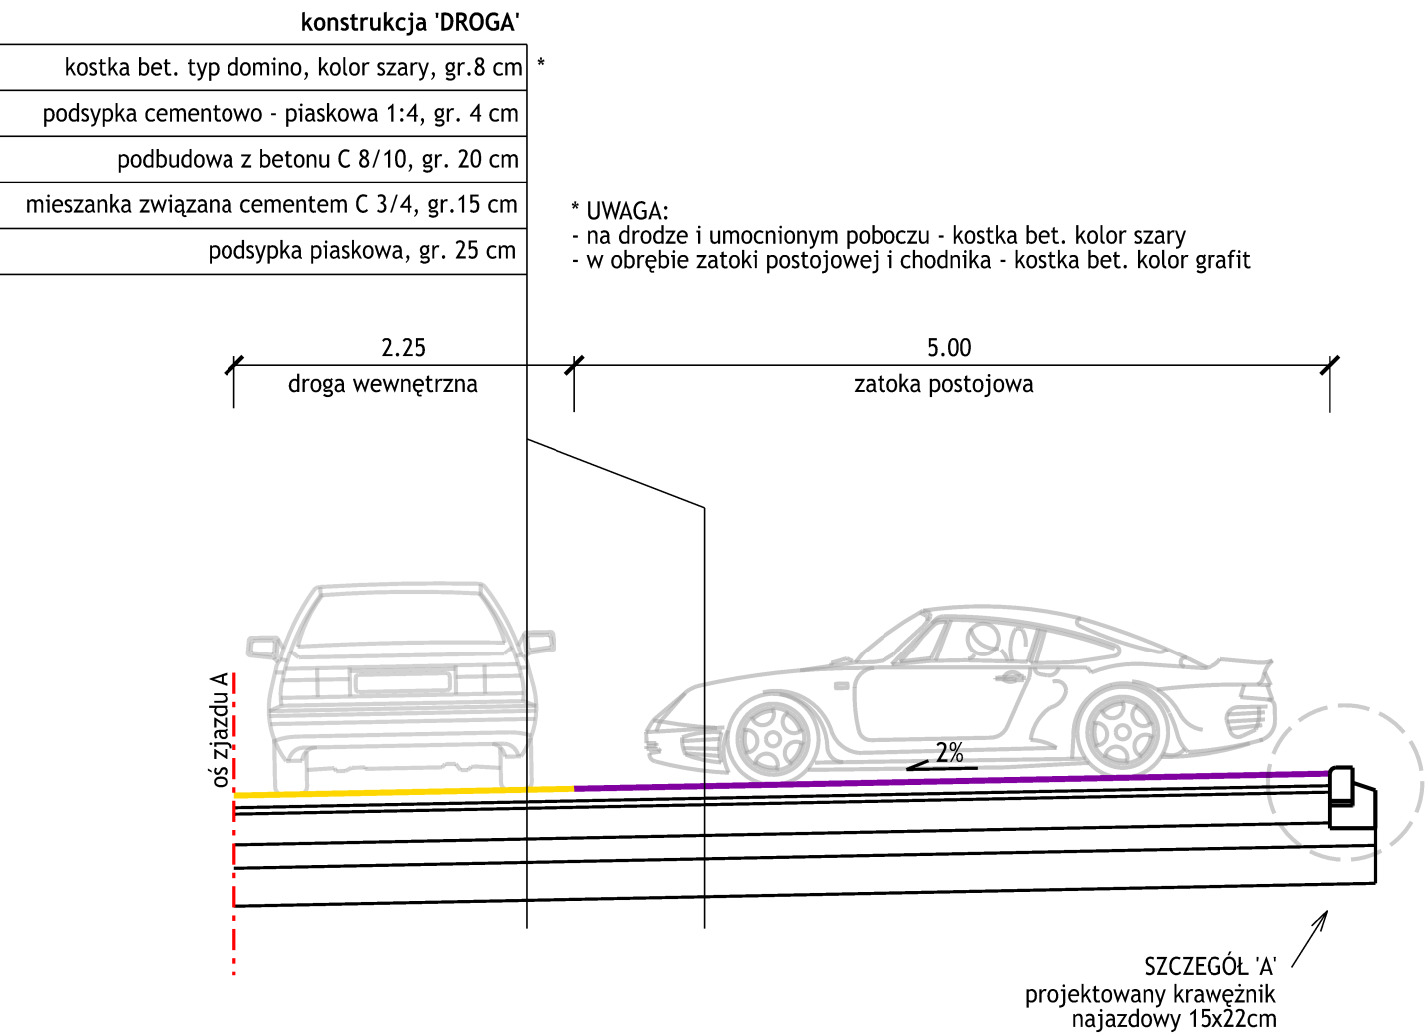

PRZEKRÓJ 1-1  
droga wewnętrzna

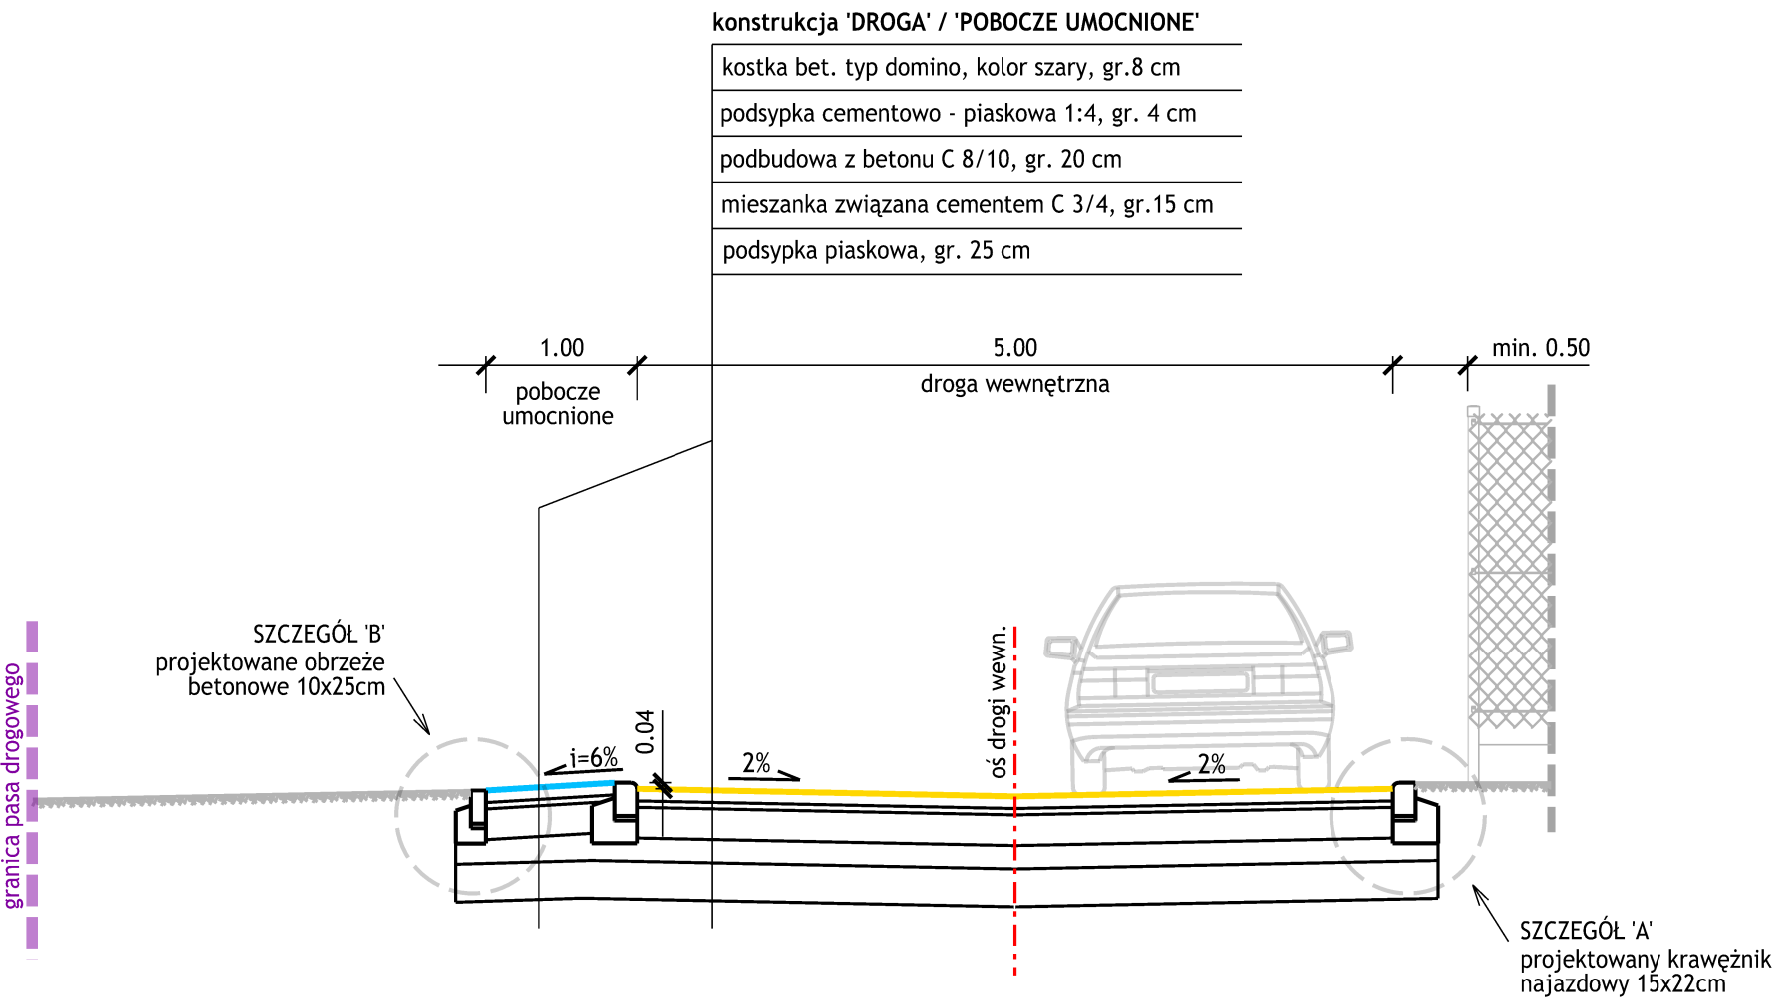

Zmiany:	Opis	Data	Nazwisko	Podpis	
Nazwa inwestycji: Rozbudowa i modernizacja biologiczno-mechanicznej oczyszczalni ścieków w Nagradowicach					
Adres inwestycji: jednostka ewid.: Nagradowice miejscowość, gmina Kleszczewo działka nr 84/4, 84/10, 85/2 obręb Krzyżowniki		Indeks 00  Faza PW	Data 10.2017  Skala 1 : 50	Rys. Nr  04	
Branża: DROGOWA					
Rysunek:  PRZEKROJE NORMALNE		Imię i Nazwisko	Nr uprawnień	Specjalność	Podpis
	Projektant:	mgr inż. Michał Krüger	WKP/0256/P000/08	spec. drogowo	
	Sprawdził:	mgr inż. Rafał Tomczak	WKP/0085/P000/06	spec. drogowo	
BIURO PROJEKTOWO - WYKONAWCZE ekoproMag Osiedle Jana III Sobieskiego 6/20 60-688 Poznań ekopromag@gmail.com					