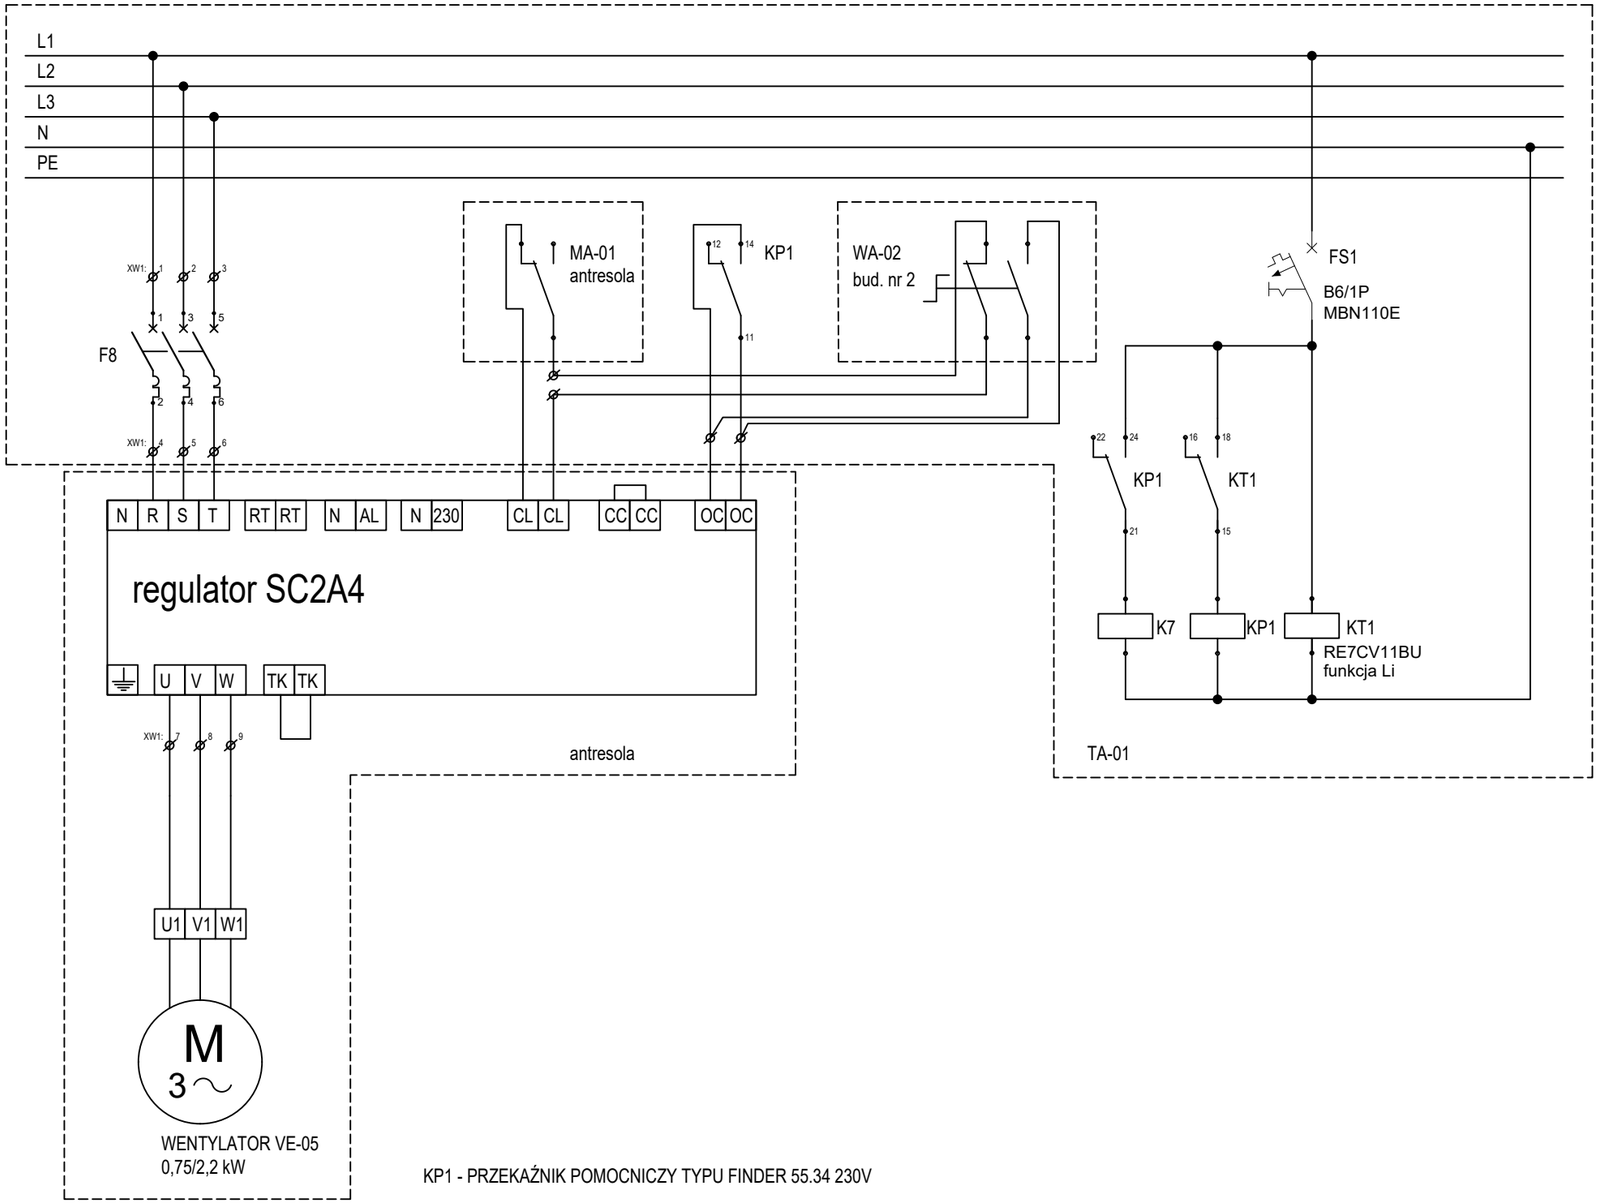

KP1 - PRZEKAŹNIK POMOCNICZY TYPU FINDER 55.34 230V

Zmiany:	Opis	Data	Nazwisko	Podpis

Nazwa inwestycji:
Rozbudowa i modernizacja biologiczno-mechanicznej oczyszczalni ścieków w Nagradowicach

Adres inwestycji:
jednostka ewid.: Nagradowice miejscowość, gmina Kleszczewo
działka nr 84/4, 84/10, 85/2, 83/4
obręb Krzyżowniki

Branża: ELEKTRYCZNA

Indeks	Data	Rys. Nr
00	10.2017	EL03.00
Faza: PB	Skala:	

Rysunek:
Budynek techniczny
Schemat sterowania wentylatora

	Imię i Nazwisko	Nr uprawnień	Specjalność	Podpis
Projektował:	mgr inż. Maciej Wawrzyniak	WPK/0179/POOE/04	spec. instalacyjna	
Sprawdził:	mgr inż. Ryszard Isański	WKP/0180/PWOE/04	spec. instalacyjna	

BIURO PROJEKTOWO – WYKONAWCZE
ekoproMag
Osiedle Jana III Sobieskiego 6/20
60-688 Poznań
ekopromag@gmail.com