


STEROWNIK RGK 60

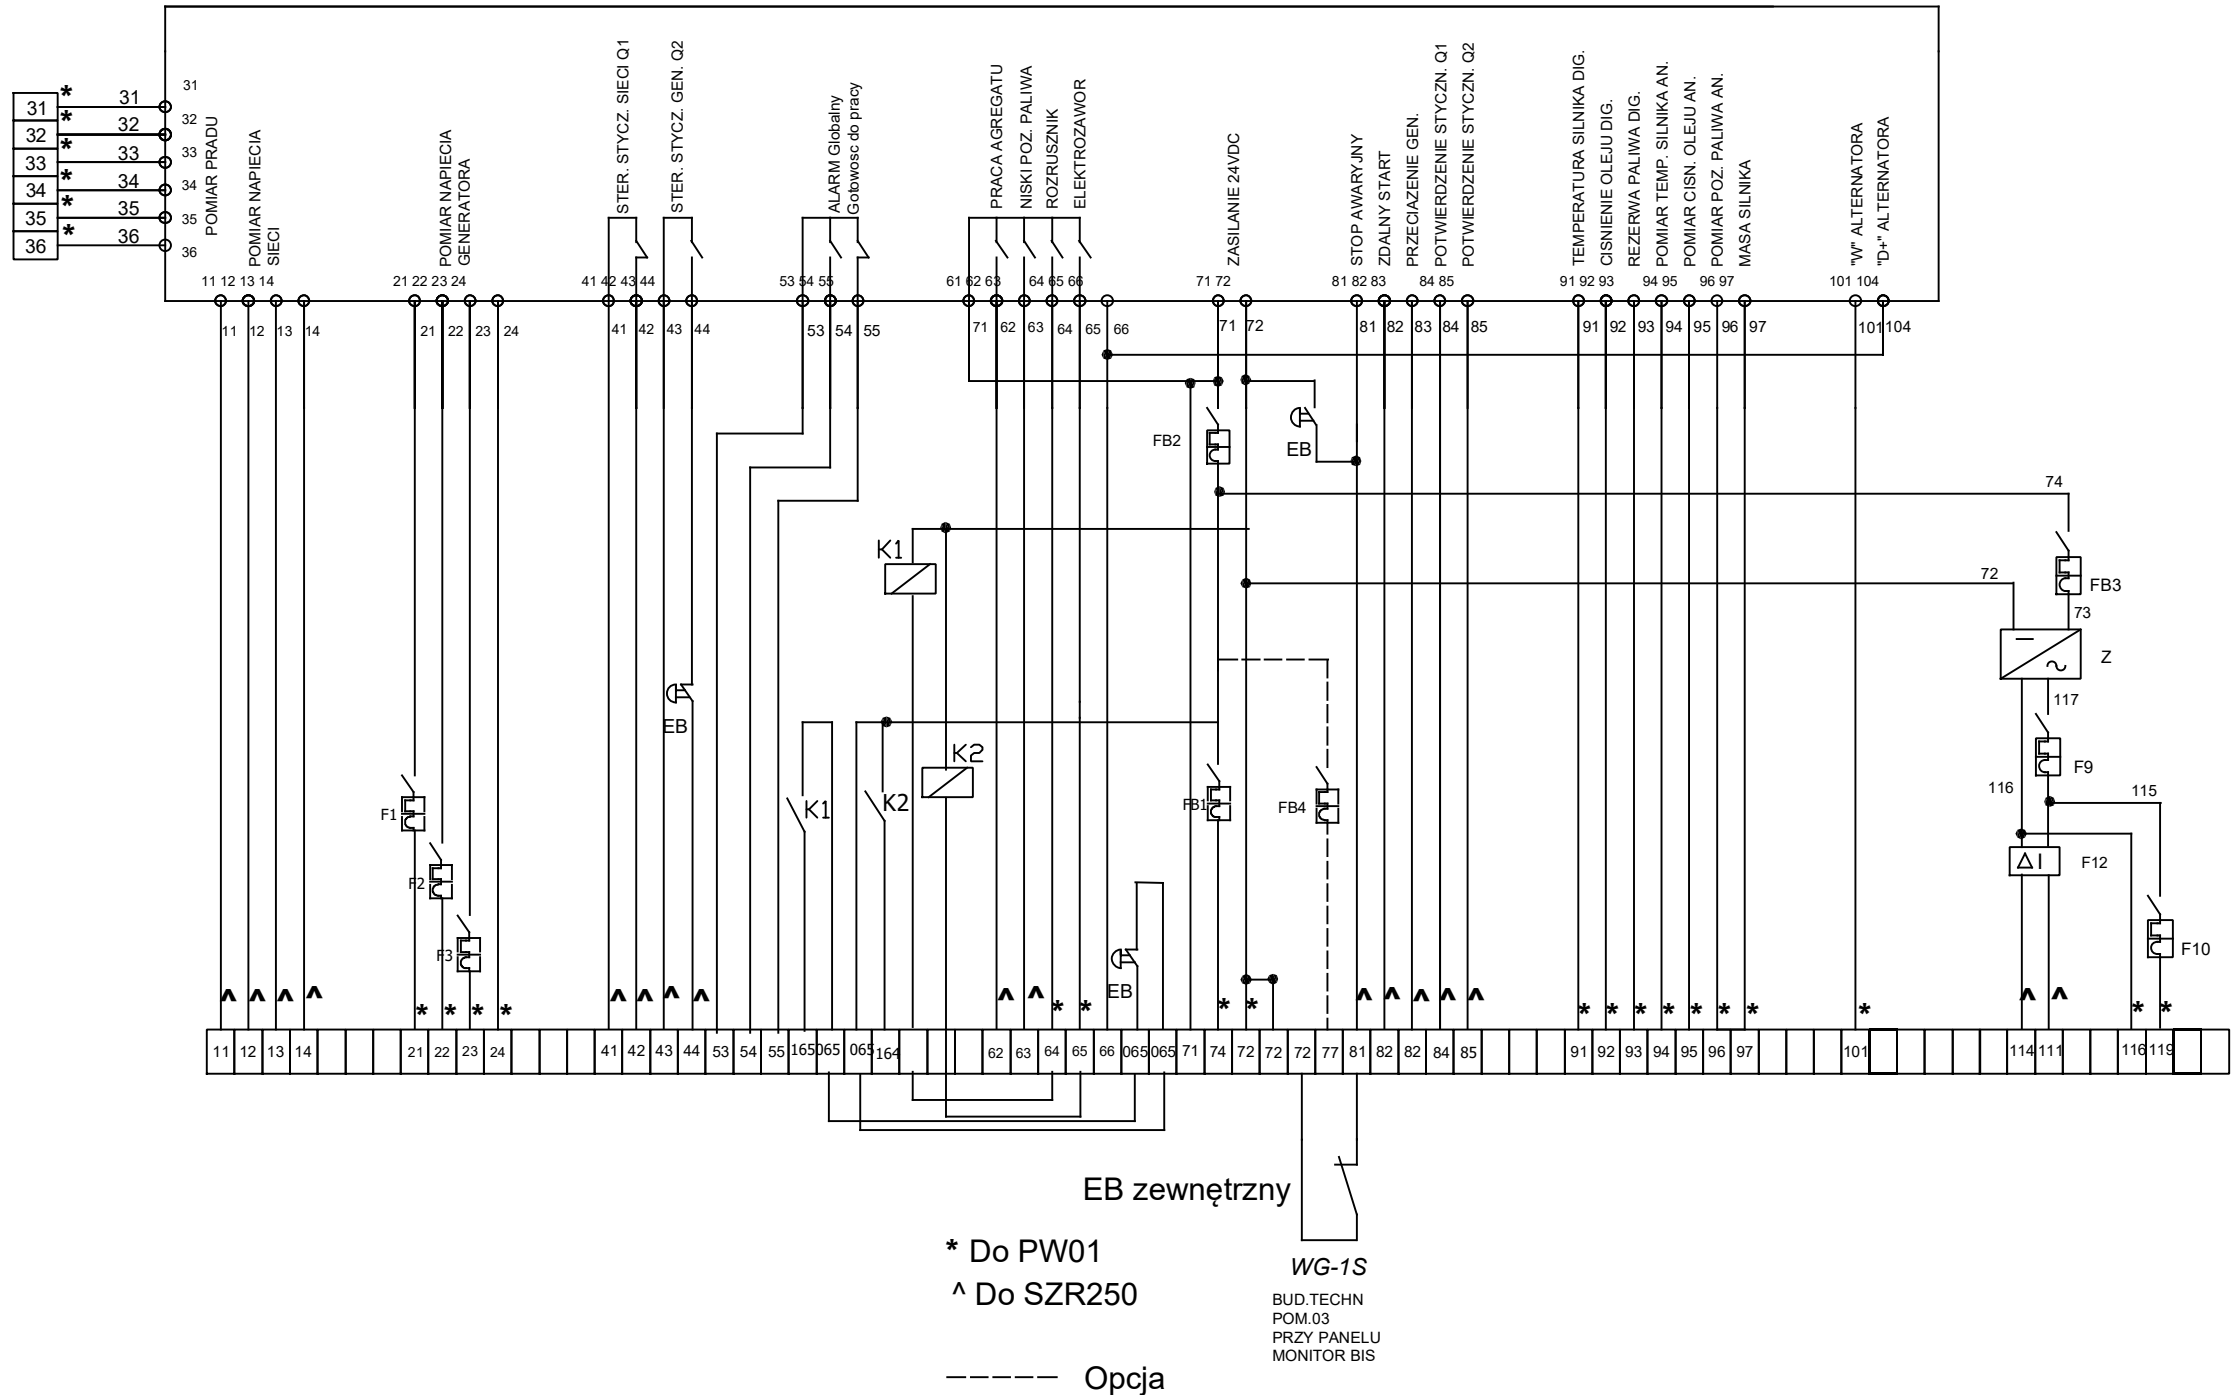

Legenda:	
FB1- 32 A	Zabezpieczenie obwodów sterowniczych silnika
FB2 - 10A	Zabezpieczenie obw. sterowniczych
FB3 - 3A	Zabezpieczenie ładowarki obw. wtórne
FB4 - 3A	Zabezpieczenie monitora BIS lub GSM - opcja
F9 - 3A	Zabezpieczenie ładowarki obw. pierwotne
F10 - 10A	Zabezpieczenie grzałki cieczy chłodzącej
F12 - 25/0,03	Wył. różnicowo prądowy
EB	Stop awaryjny

Zmiany:	Opis	Data	Nazwisko	Podpis
Nazwa inwestycji: Rozbudowa i modernizacja biologiczno-mechanicznej oczyszczalni ścieków w Nagradowicach				
Adres inwestycji: jednostka ewid.: Nagradowice miejscowość, gmina Kleszczewo działka nr 84/4, 84/10, 85/2, 83/4 obręb Krzyżowniki		Indeks 00	Data 10.2017	Rys. Nr EL07.00
Branża: ELEKTRYCZNA		Faza PW	Skala	
Rysunek: BUDYNEK TECHNICZNY SCHEMAT PANELU STEROWANIA A60		Imię i Nazwisko mgr inż. Maciej Wawrzyniak	Nr uprawnień WPK/0179/POOE/04	Specjalność spec. instalacyjna
		Projektował: mgr inż. Ryszard Isański	WPK/0180/PWOE/04	Podpis spec. instalacyjna

BIURO PROJEKTOWO – WYKONAWCZE
ekoproMag
Osiedle Jana III Sobieskiego 6/20
60-688 Poznań
ekopromag@gmail.com