
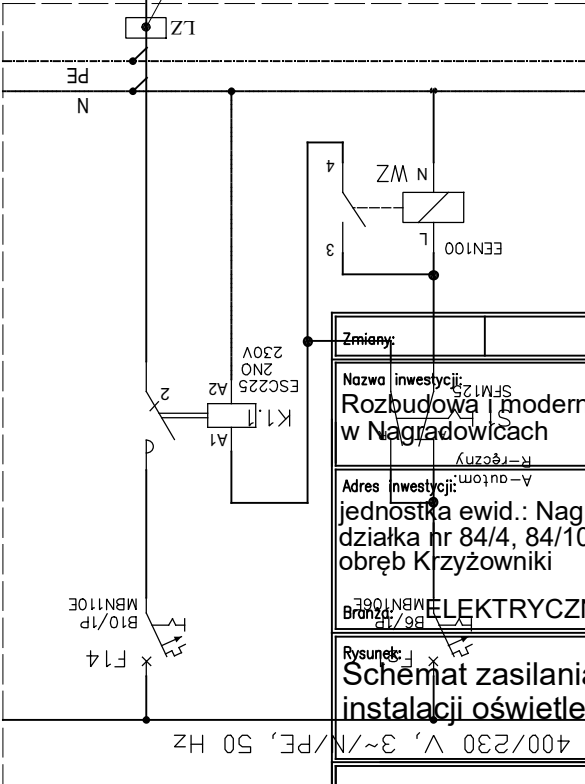


LEGENDA:  
● Proj. stupa oświetleniowy h=6m z oprawami LED 80W 4200K 7700 lm IP66

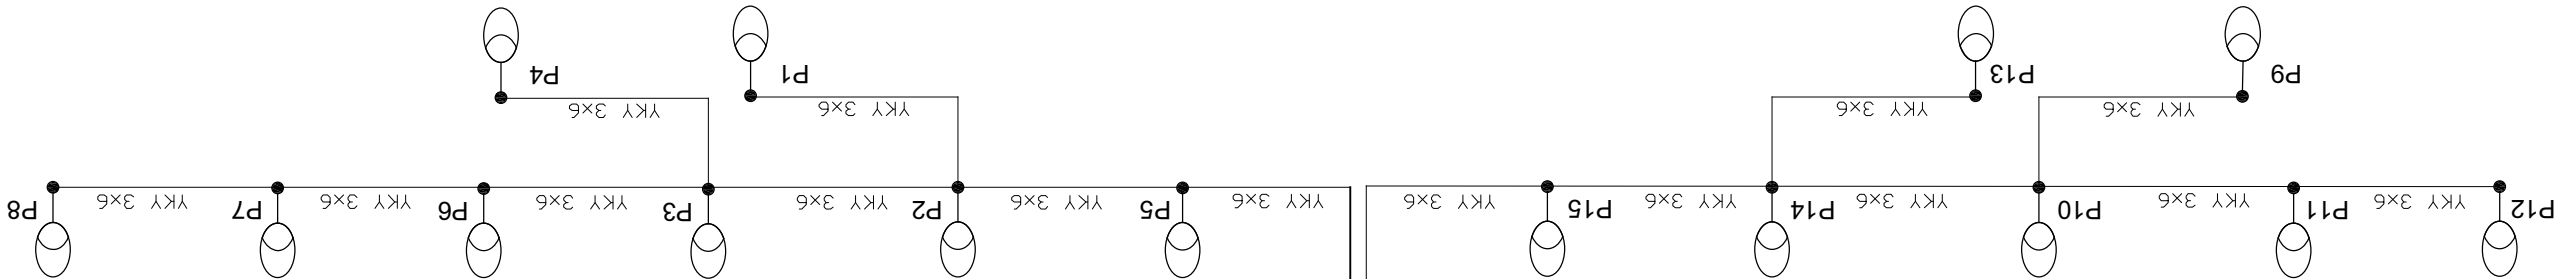

Zmiany:		Opis	Data	Nazwisko	Podpis
Nazwa inwestycji: Rozbudowa i modernizacja biologiczno-mechanicznej oczyszczalni ścieków w Nagradowicach					
Adres inwestycji: jednostka ewid.: Nagradowice miejscowość, gmina Kleszczewo działka nr 84/4, 84/10, 85/2, 83/4 obręb Krzyżowniki			Indeks 00	Data 10.2017	Rys. Nr EL32.00
ELEKTRYCZNA			Faza PW	Skala	
Rysunek: Schemat zasilania instalacji oświetlenia zewn.		Imię i Nazwisko	Nr uprawnień	Specjalność	Podpis
Projektował:		mgr inż. Maciej Wawrzyniak	WPK/0179/POOE/04	spec. instalacyjna	
Sprawdził:		mgr inż. Ryszard Isański	WKP/0180/PWOE/04	spec. instalacyjna	

Rozdzielnica główna TA-01 /fragment/  
w budynku technicznym

BIURO PROJEKTOWO – WYKONAWCZE  
ekoproMag  
Osiedle Jana III Sobieskiego 6/20  
60-688 Poznań  
ekopromag@gmail.com