




- PRZEKRÓJ A-A -

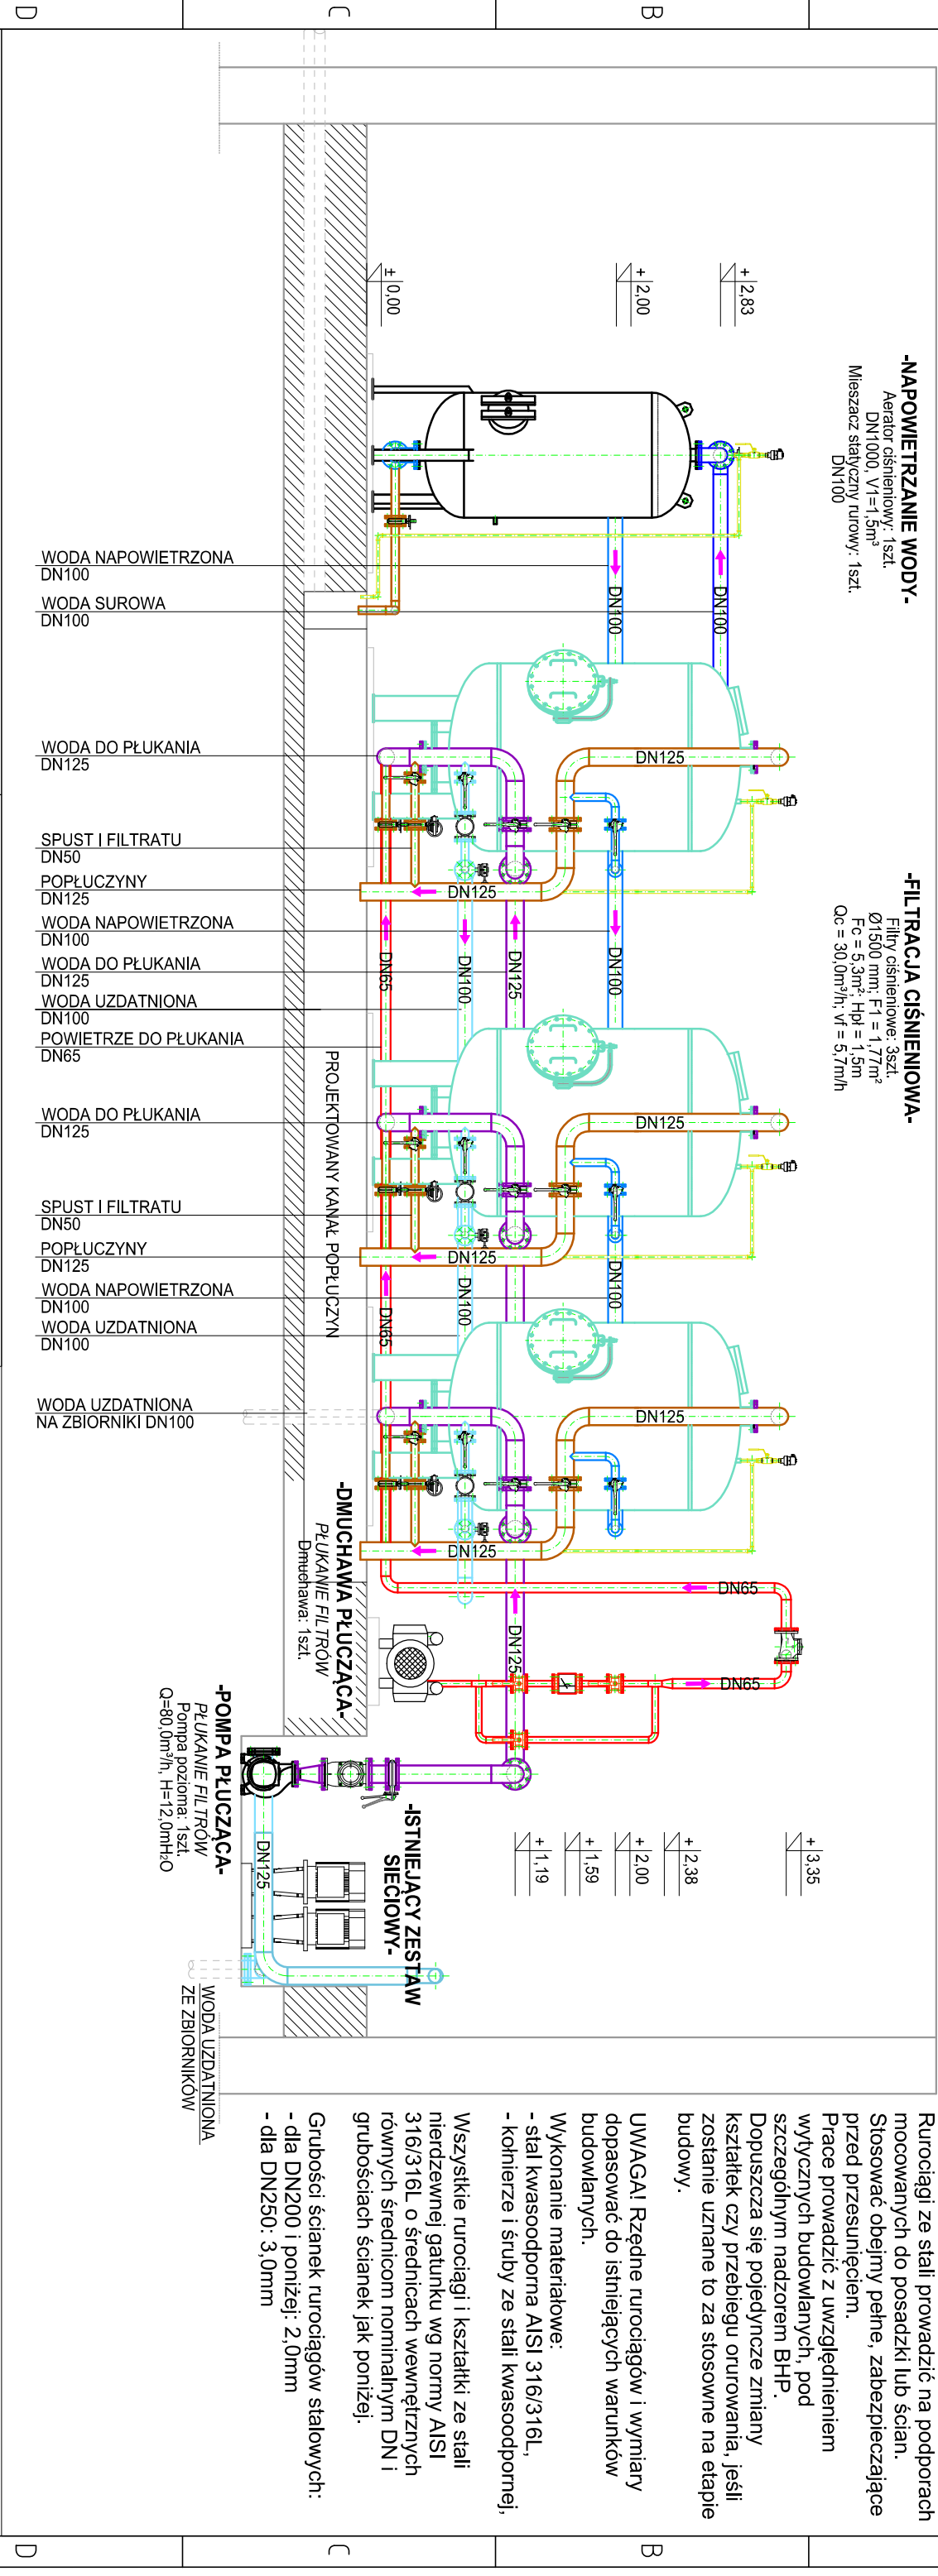

- PRZEKRÓJ B-B -

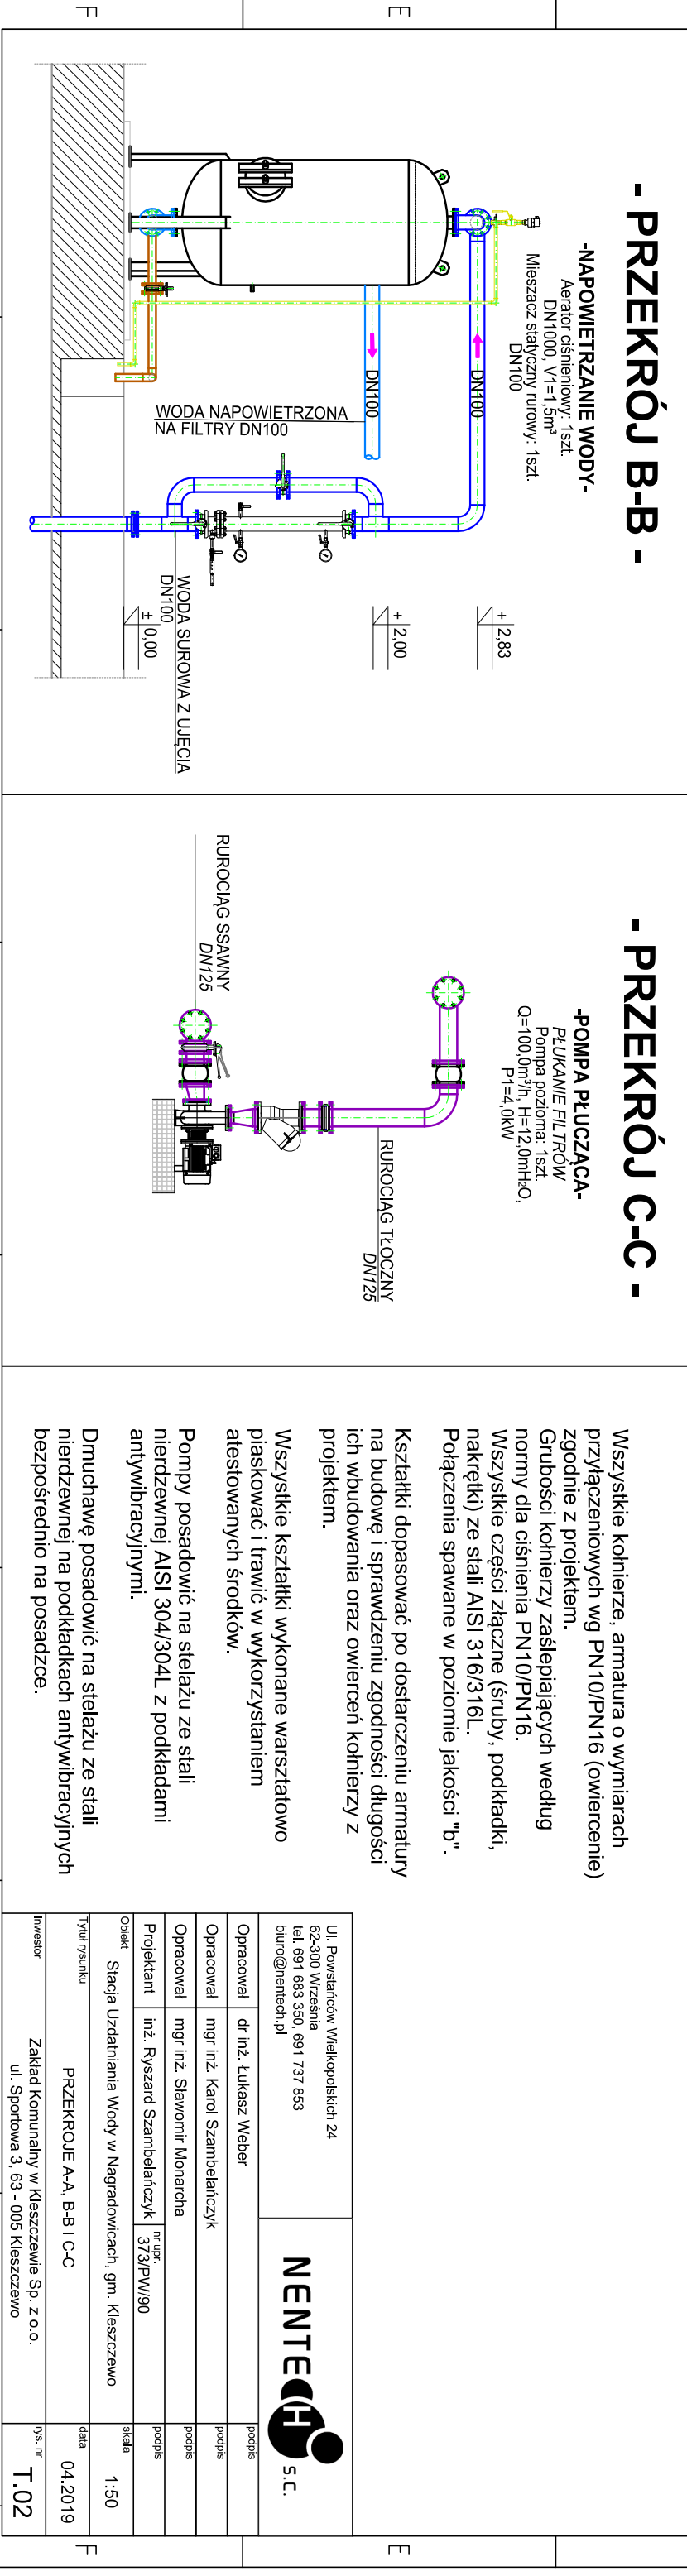

- PRZEKRÓJ C-C -

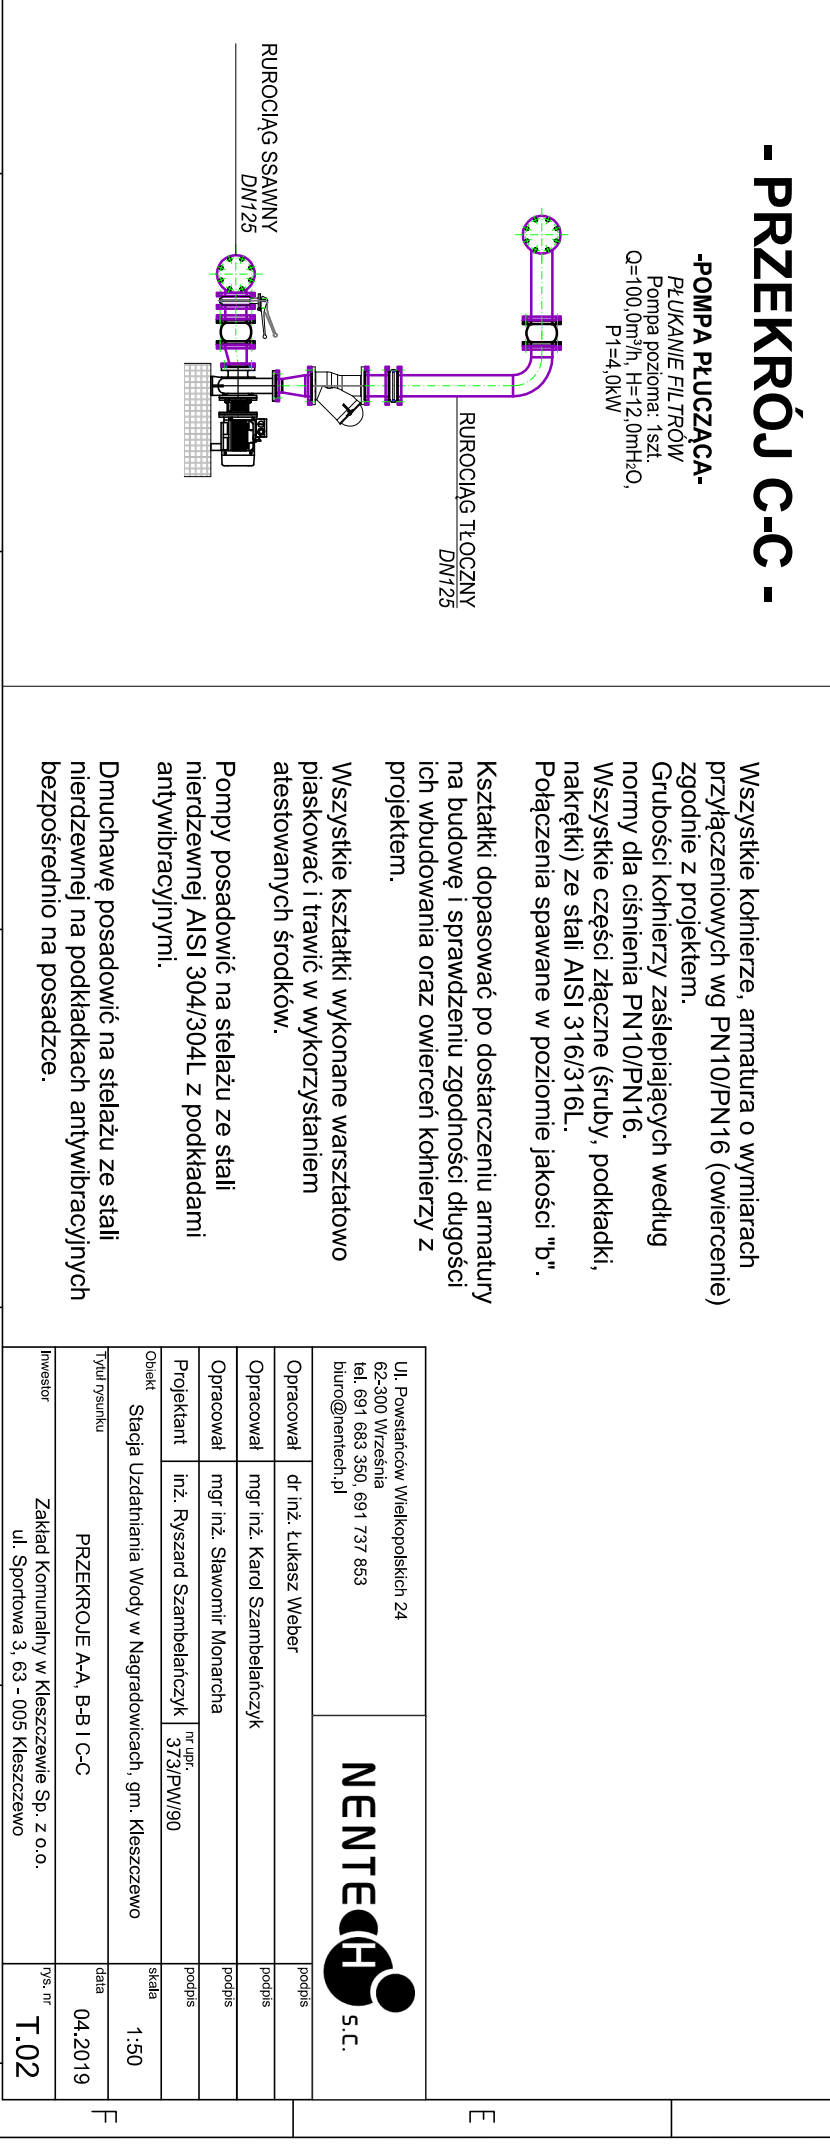

Wszystkie kominierze, armatura o wymiarach przyłączeniowych wg PN10/PN16 (otwierenie) zgodnie z projektem.
Grubości kominierzy zaślepiających według normy dla ciśnienia PN10/PN16.
Wszystkie części złączne (śruby, podkładki, nakrętki) ze stali AISI 316/316L.
Połączenia spawane w poziomie jakości "b".

Kształtki dopasować po dostarczeniu armatury na budowę i sprawdzeniu zgodności długości ich wbudowania oraz otwercen kominierzy z projektem.

Wszystkie kształtki wykonane warsztatowo piaskować i trawić w wykorzystaniem atestowanych środków.

Pompy posadzić na stelażu ze stali nierdzewnej AISI 304/304L z podkładami antywbiracyjnymi.

Dmuchawę posadzić na stelażu ze stali nierdzewnej na podkładkach antywbiracyjnych bezpośrednio na posadzce.

Ul. Powstańców Wielkopolskich 24 62-300 Wyrzysław tel. 691 683 350, 691 737 853 biuro@nentech.pl		NENTECH S.C.	
Opracował	dr inż. Łukasz Weber	podpis	
Opracował	mgr inż. Karol Szambelanczyk	podpis	
Opracował	mgr inż. Sławomir Monarcha	podpis	
Projektant	inż. Ryszard Szambelanczyk	podpis	
Objekt	Stacja Uzdalniania Wody w Nagrodowicach, gm. Kleszczewo	skala	1:50
Tytuł rysunku	PRZEKROJE A-A, B-B I C-C	data	04.2019
Inwestor	Zakład Komunalny w Kleszczewie Sp. z o.o. ul. Sportowa 3, 63 - 005 Kleszczewo	rys. nr	T.02