


SCHEMAT URZĄDZEŃ SUW KREROWO

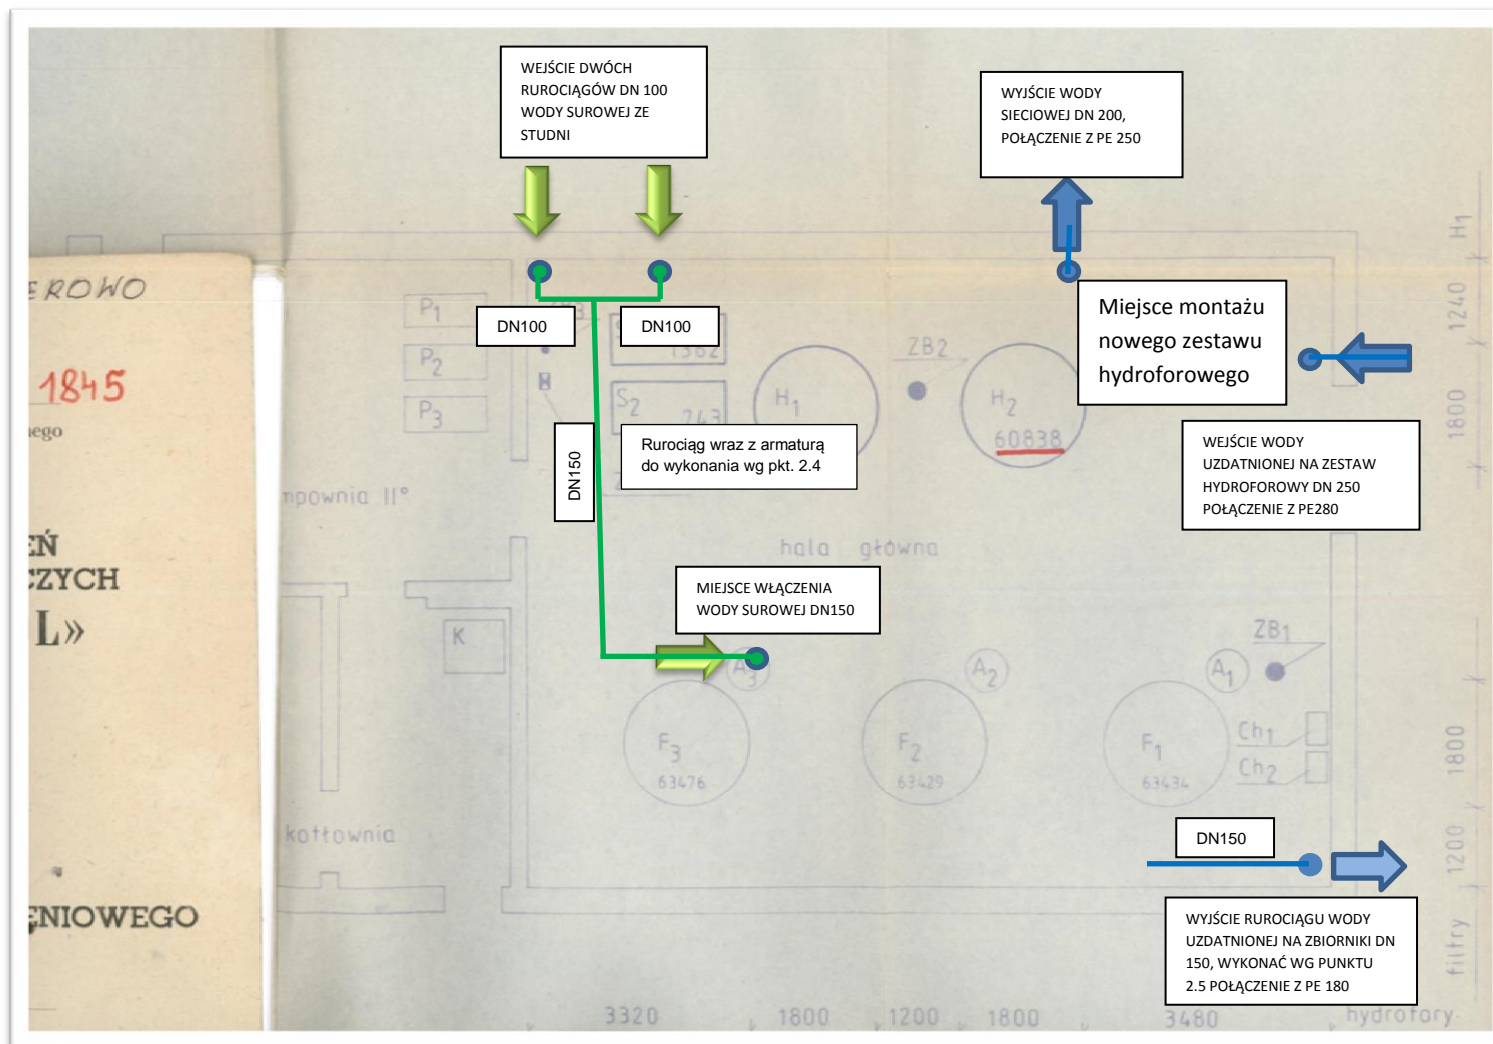

LEGENDA:

H1, H2 – hydrofony do demontażu

P1, P2, P3 – pompy do demontażu

S1, S2 – sprężarki, urządzenia nie są objęte modernizacją

F1, F2, F3 – filtry fi 1800 mm, urządzenia nie są objęte modernizacją

A1, A2, A3 – lokalne aeratory, urządzenia nie są objęte modernizacją

Ch1 – istniejący chlorator

K – istniejący kocioł gazowy