

Zaprojektowana KS objęta skutecznym zgłoszeniem

Odcinek sieci KS ujęty w koncepcji skanalizowania

Odcinek sieci KS nie ujęty w koncepcji skanalizowania

W - DN100

W - DN100


BYM

**ZAKŁAD KOMUNALNY
W KLESZCZEWIE Sp. z o.o.**
ul. Sportowa 3, 63-005 Kleszczewo
NIP 777-328-04-84
tel. 61 817 6 062

PREZES ZARZĄDU
Ryszard Pomini
mgr inż. Ryszard Pomini

**ZAKRES PROJEKTOWANYCH SIECI
KOMORKI - BYLIN**

- Projekt sieci wodociągowej
- Projekt sieci kanalizacji sanitarnej

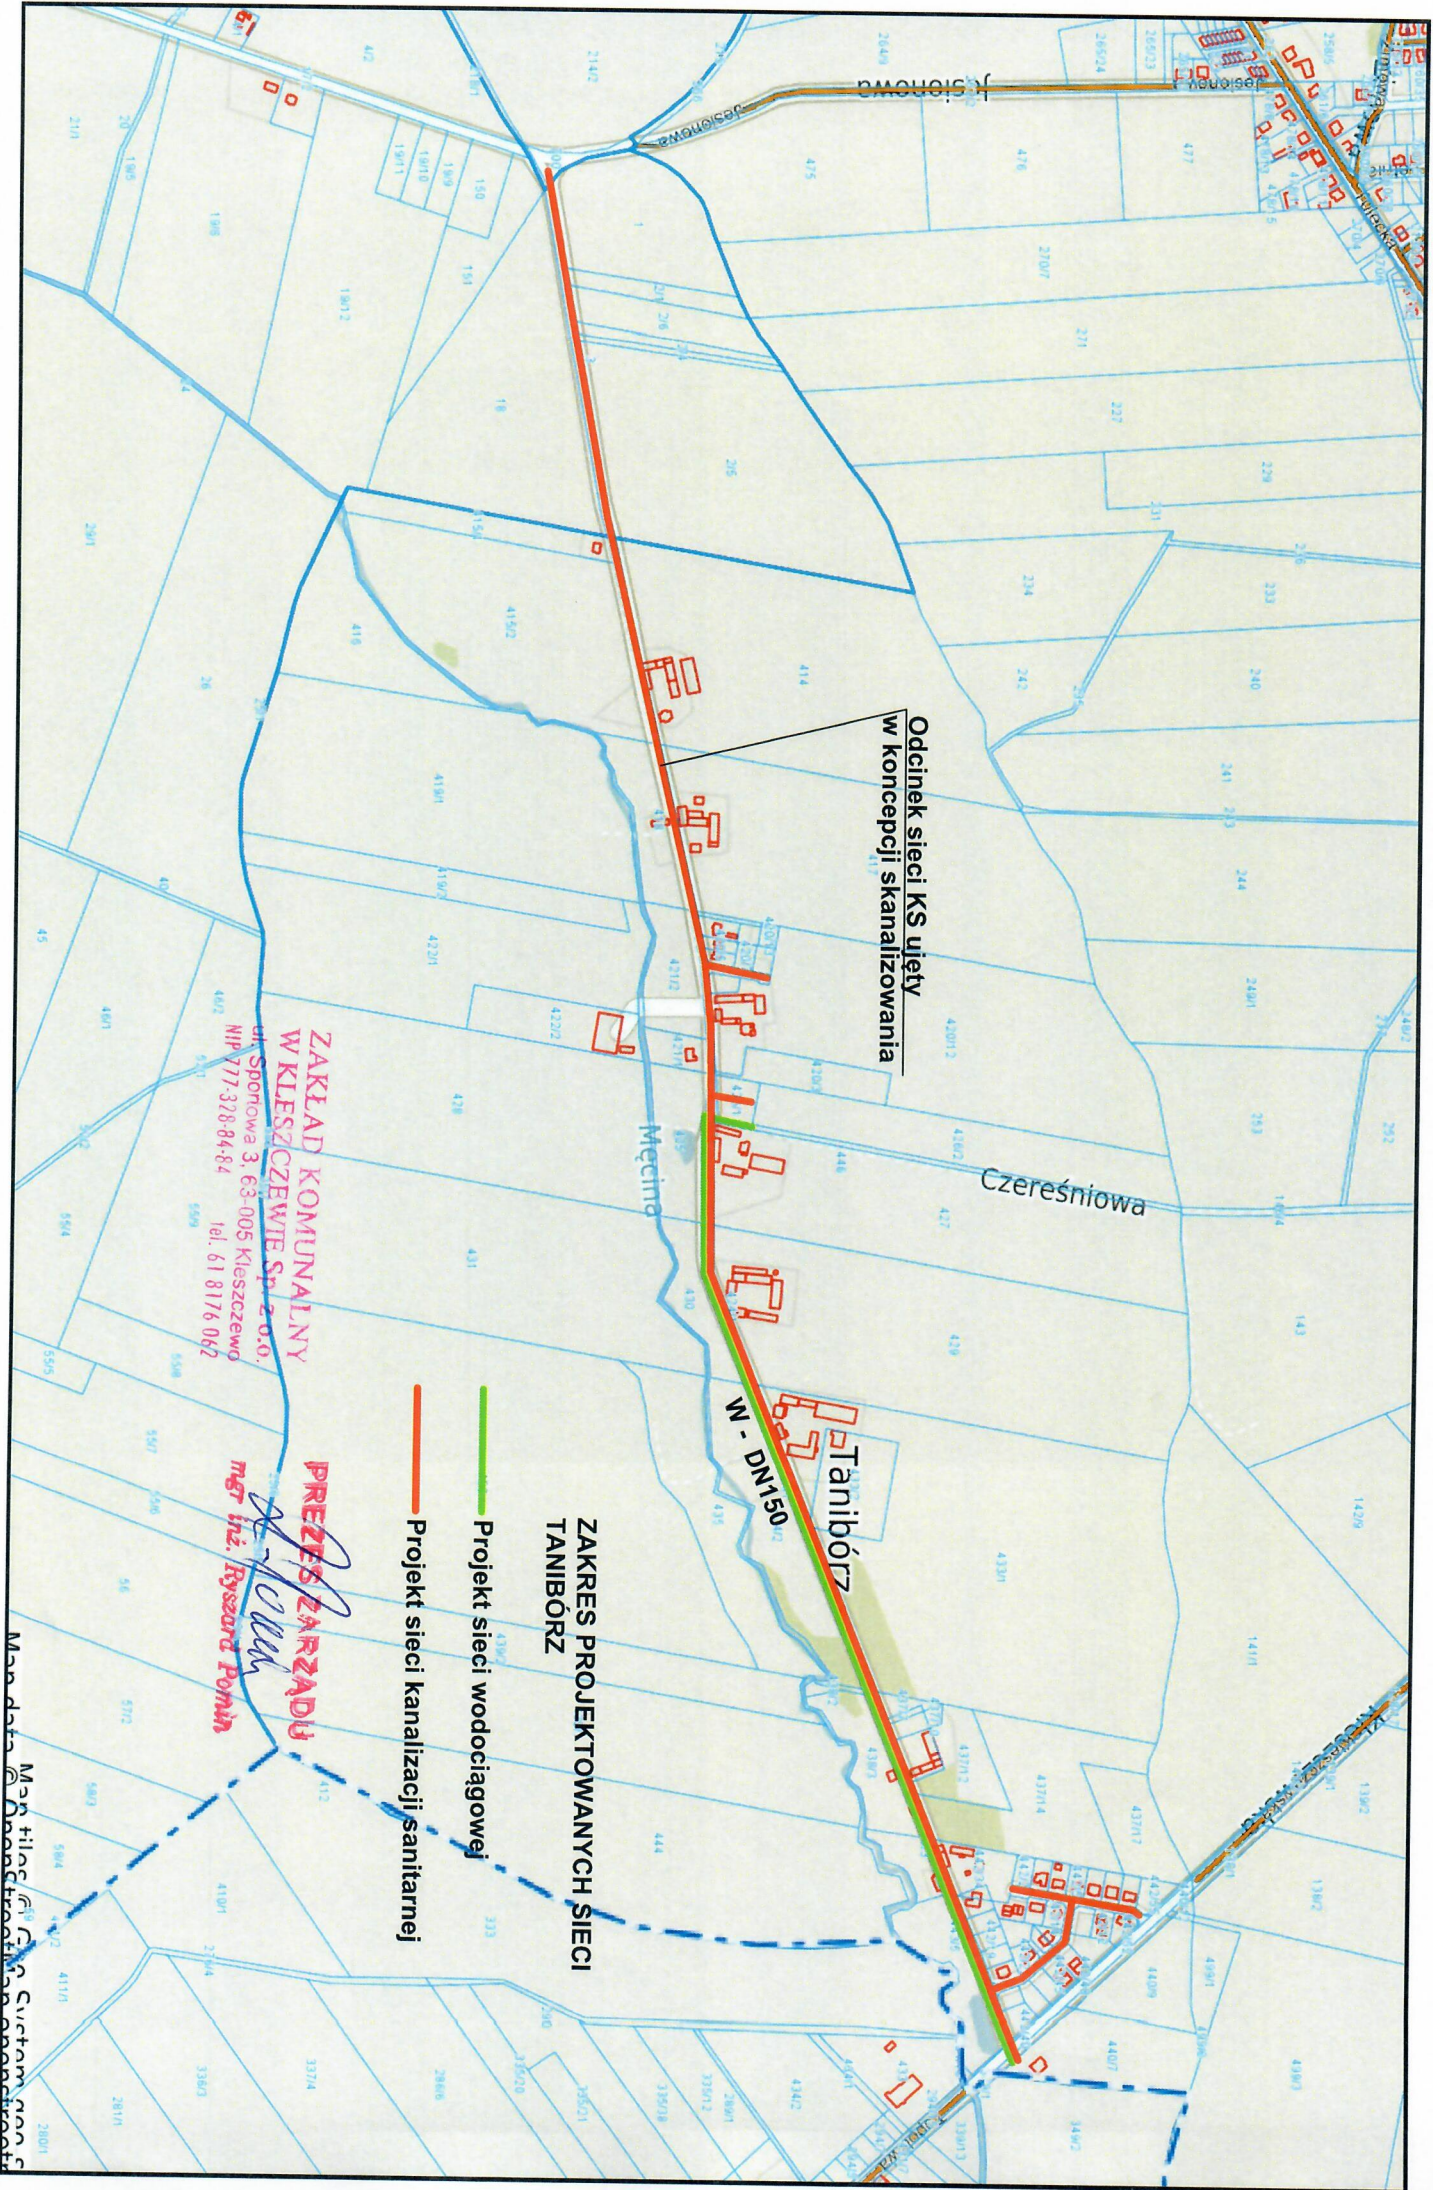

Odcinek sieci KS ujęty
w koncepcji skanalizowania

**ZAKRES PROJEKTOWANYCH SIECI
TANIBÓRZ**

- Projekt sieci wodociągowej
- Projekt sieci kanalizacji sanitarnej

**ZAKŁAD KOMUNALNY
W KLESZCZEWIE Sp. z o.o.**
ul. Spornowa 3, 63-005 Kleszczewo
NIP 777 328 84 84 tel. 61 817 6 042

PREZES ZARZĄDU
Ryszard Pomini
mgr inż. Ryszard Pomini