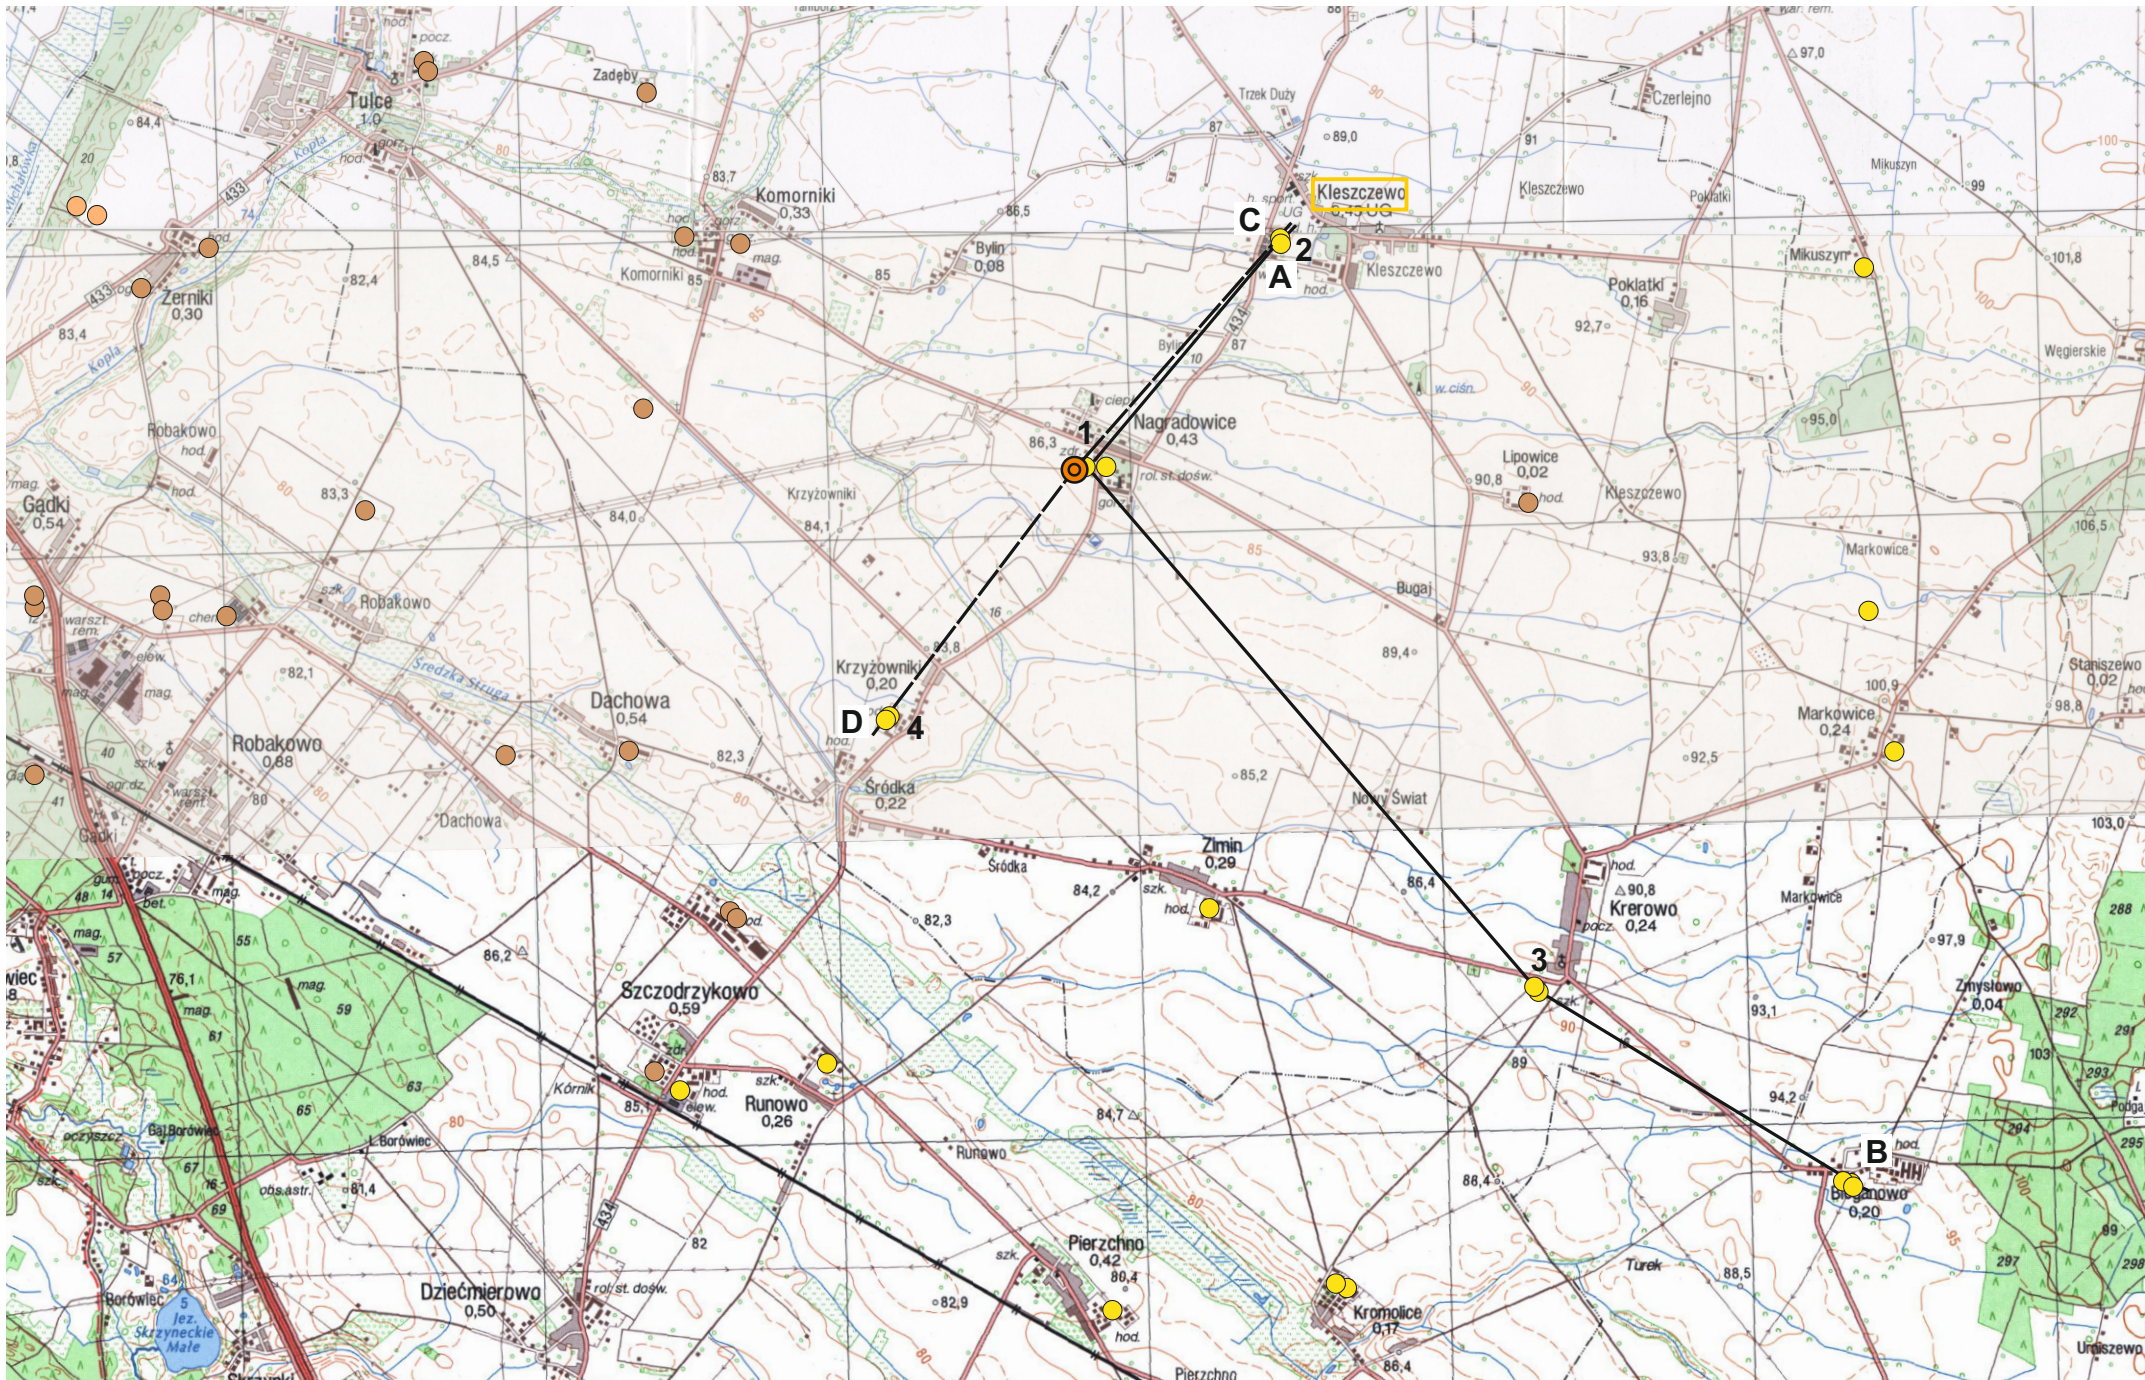


SALMOPEM
Przemysław Dąbrowski

ul. Słowackiego 3 63-020 Zaniemyśl
tel./fax 061 28 57 444 0501 314 345
e-mail: salmopem@op.pl 0501 961 357

TEMAT:

PROJEKT ROBÓT GEOLOGICZNYCH NA WYKONANIE UJĘCIA WÓD PODZIEMNYCH
Z UTWORÓW NEOGENSKICH - MIOCENSKICH - STUDIUM PODSTAWOWEJ NR 3
ORAZ USTALENIE ZASOBÓW EKSPLOATACYJNYCH UJĘCIA W MIEJSCOWOŚCI NAGRADOWICE

miejscowość: Nagradowice, dz. nr 80/7, gmina: Kleszczewo, powiat: poznański,
województwo: wielkopolskie
Inwestor: Zakład Komunalny w Kleszczewie Sp. z o.o., ul. Sportowa 3, 63 - 005 Kleszczewo

RYSUNEK:

MAPA TOPOGRAFICZNA

OBJAŚNIENIA:

-  PROJEKTOWANY OTWÓR POSZUKIWAWCZO -
EKSPLOATACYJNY, STUDNIA PODSTAWOWA NR 3
-  STUDNIE UJMUJĄCE WODY Z CZWARTORZĘDU
-  STUDNIE UJMUJĄCE WODY Z NEOGENU - MIOCENU
-  LINIA PRZEKROJU HYDROGEOLOGICZNEGO
-  NUMERY OTWORÓW ARCHIWALNYCH

KLESZCZEWÓ SIEDZIBA GMINY

Opracował:
mgr Andrzej Stube

Podpis:

SKALA 1: 50 000

Sprawdził:
mgr Przemysław Dąbrowski

ZAŁĄCZNIK NR 1

Zaniemyśl, maj 2022