
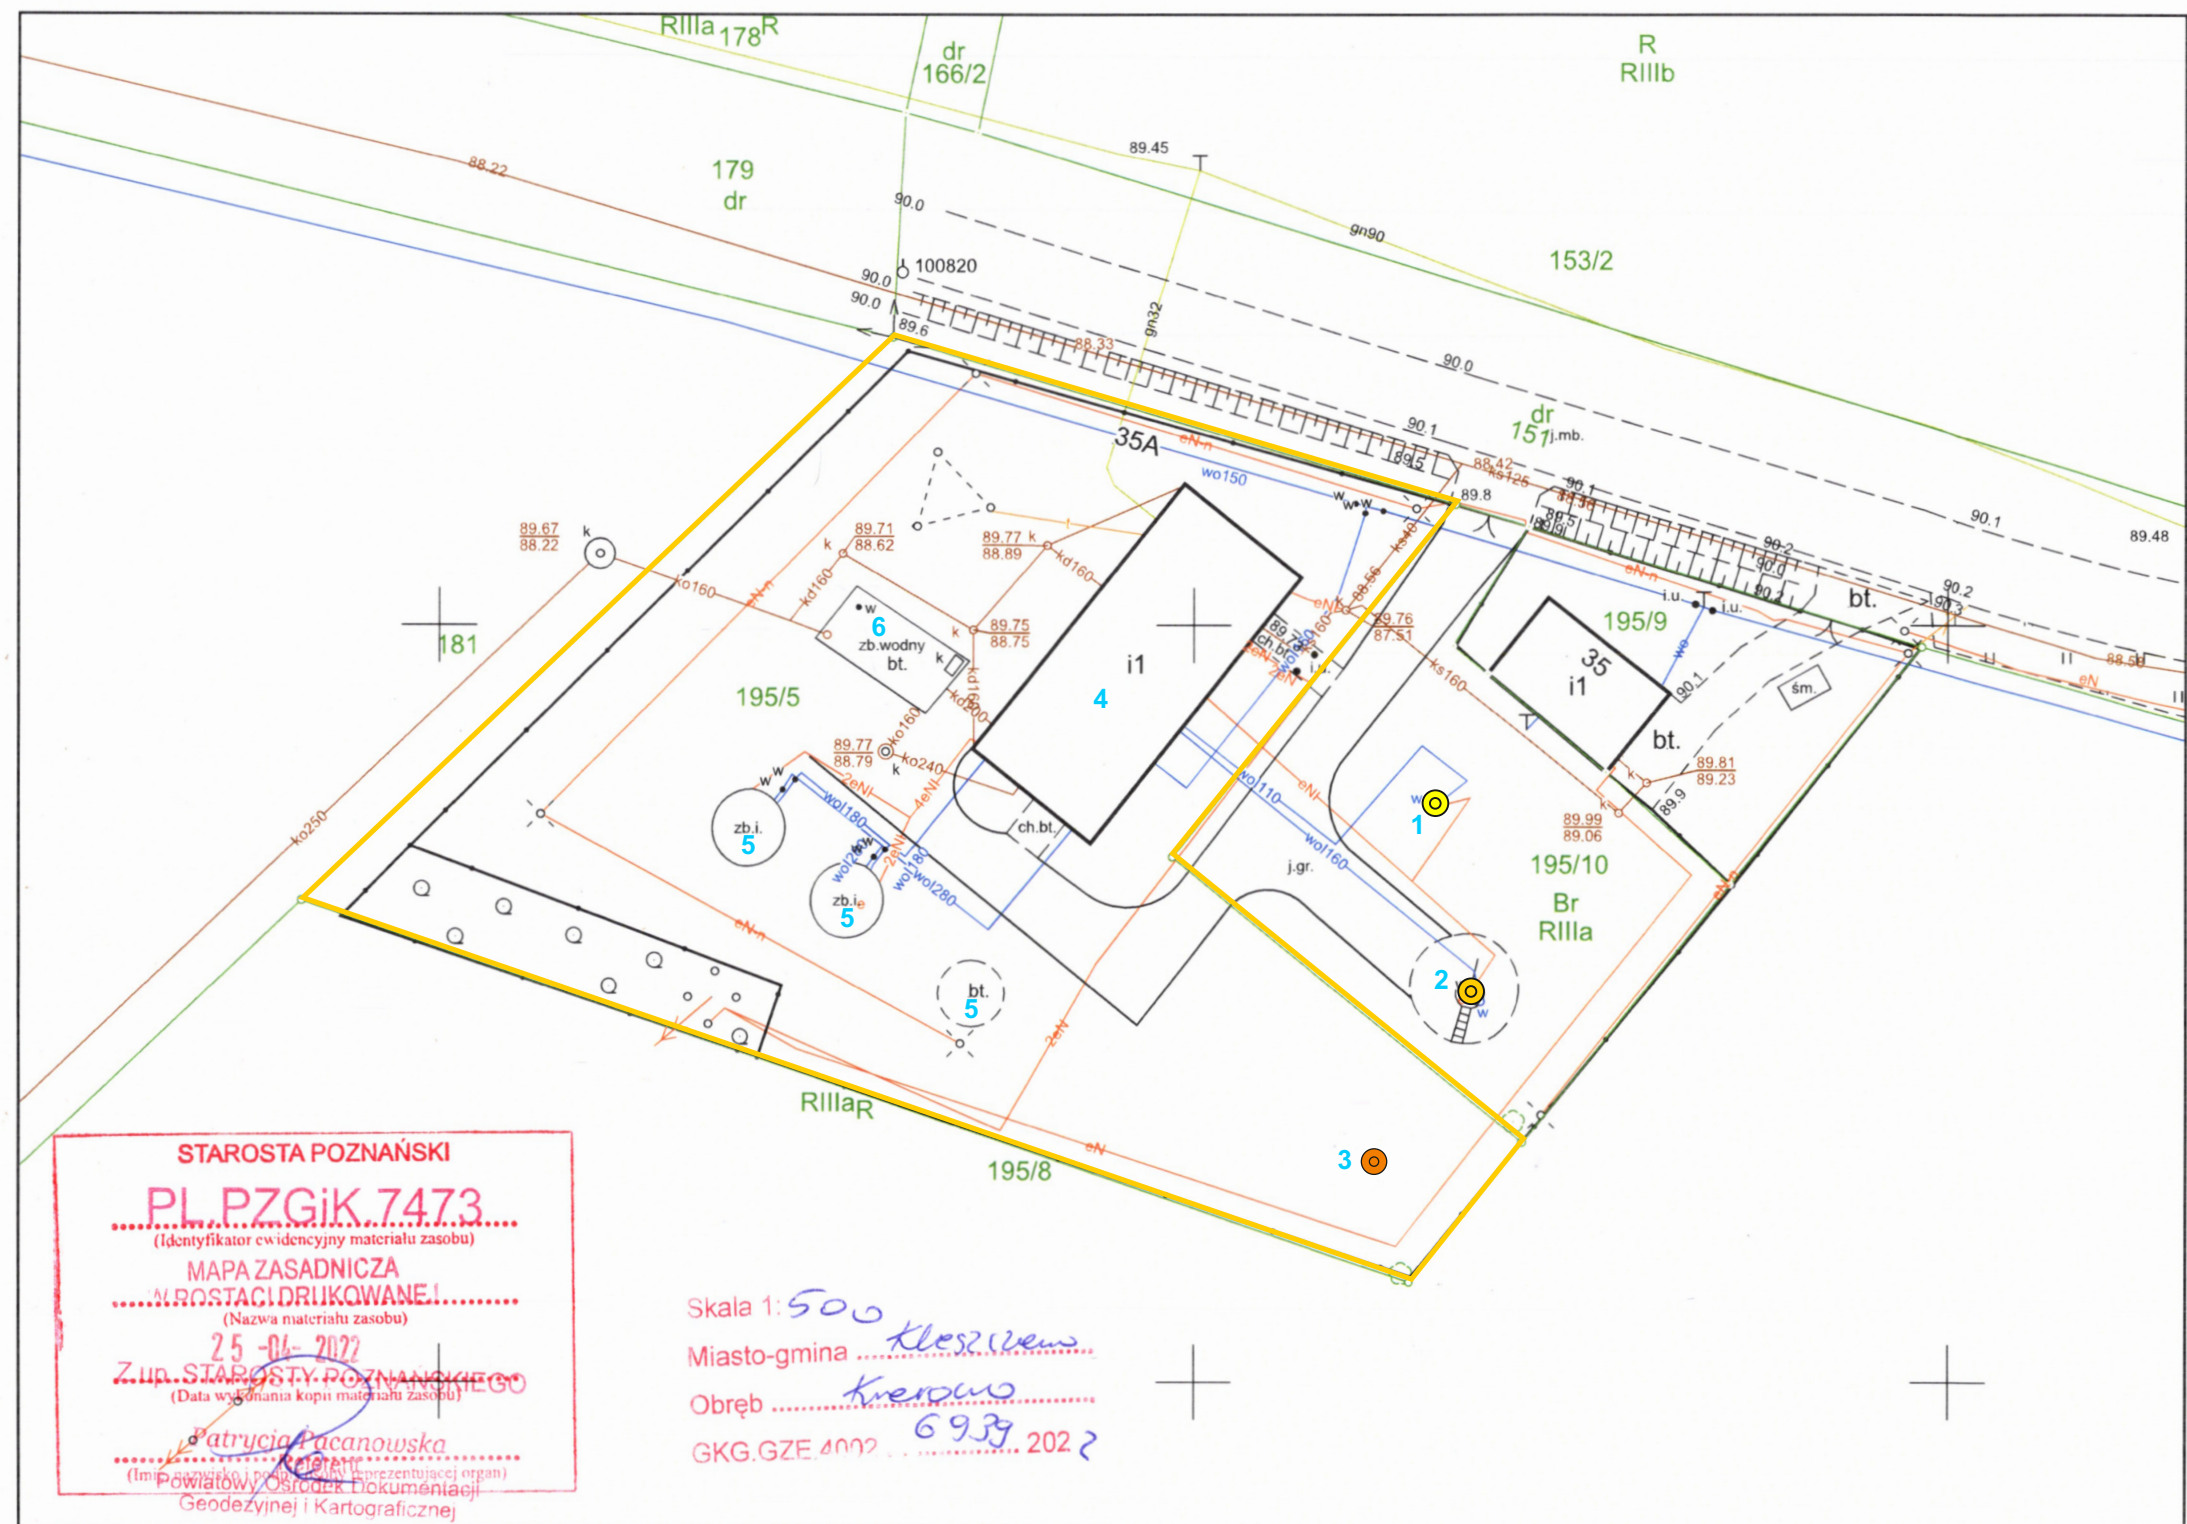


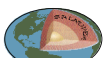

	SALMOPEM Przemysław Dąbrowski	ul. Słowackiego 3 63-020 Zaniemyśl tel./fax 061 28 57 444 0501 314 345 mail: salmopem@op.pl 0501 961 357
TEMAT: PROJEKT ROBÓT GEOLOGICZNYCH NA WYKONANIE UJĘCIA WÓD PODZIEMNYCH Z UTWORÓW NEOGENSKICH - MIOCENSKICH - STUDNI AWARYJNEJ NR 3 NA TERENIE UJĘCIA W MIEJSCOWOŚCI KREROWO miejscowość: Krerowo, dz. nr 195/5, gmina: Kleszczewo, powiat: poznański, województwo: wielkopolskie Inwestor: Zakład Komunalny Sp. z o.o. w Kleszczewie, ul. Sportowa 3, 63 - 005 Kleszczewo		
RYSUNEK: MAPA SYTUACYJNO - WYSOKOŚCIOWA		

OBJAŚNIENIA:		2  STUDNIA NR 2 UJMUJĄCA WODĘ Z NEOGENU - MIOCENU
3 	PROJEKTOWANY OTWÓR POSZUKIWAWCZO - EKSPLOATACYJNY, STUDNIA AWARYJNA NR 3	4 BUDYNEK SUW
	GRANICE DZIAŁKI WODOCIĄGOWEJ NR 195/5	5 ZBIORNIKI RETENCYJNE
1 	STUDNIA NR 1 UJMUJĄCA WODĘ Z NEOGENU - MIOCENU	6 ZBIORNIK WÓD POPLUCZNYCH
Opracował: mgr Andrzej Stube		Podpis:
Sprawdził: mgr Przemysław Dąbrowski		
		SKALA 1: 500
		ZAŁĄCZNIK NR 3
Zaniemyśl, maj 2022		