



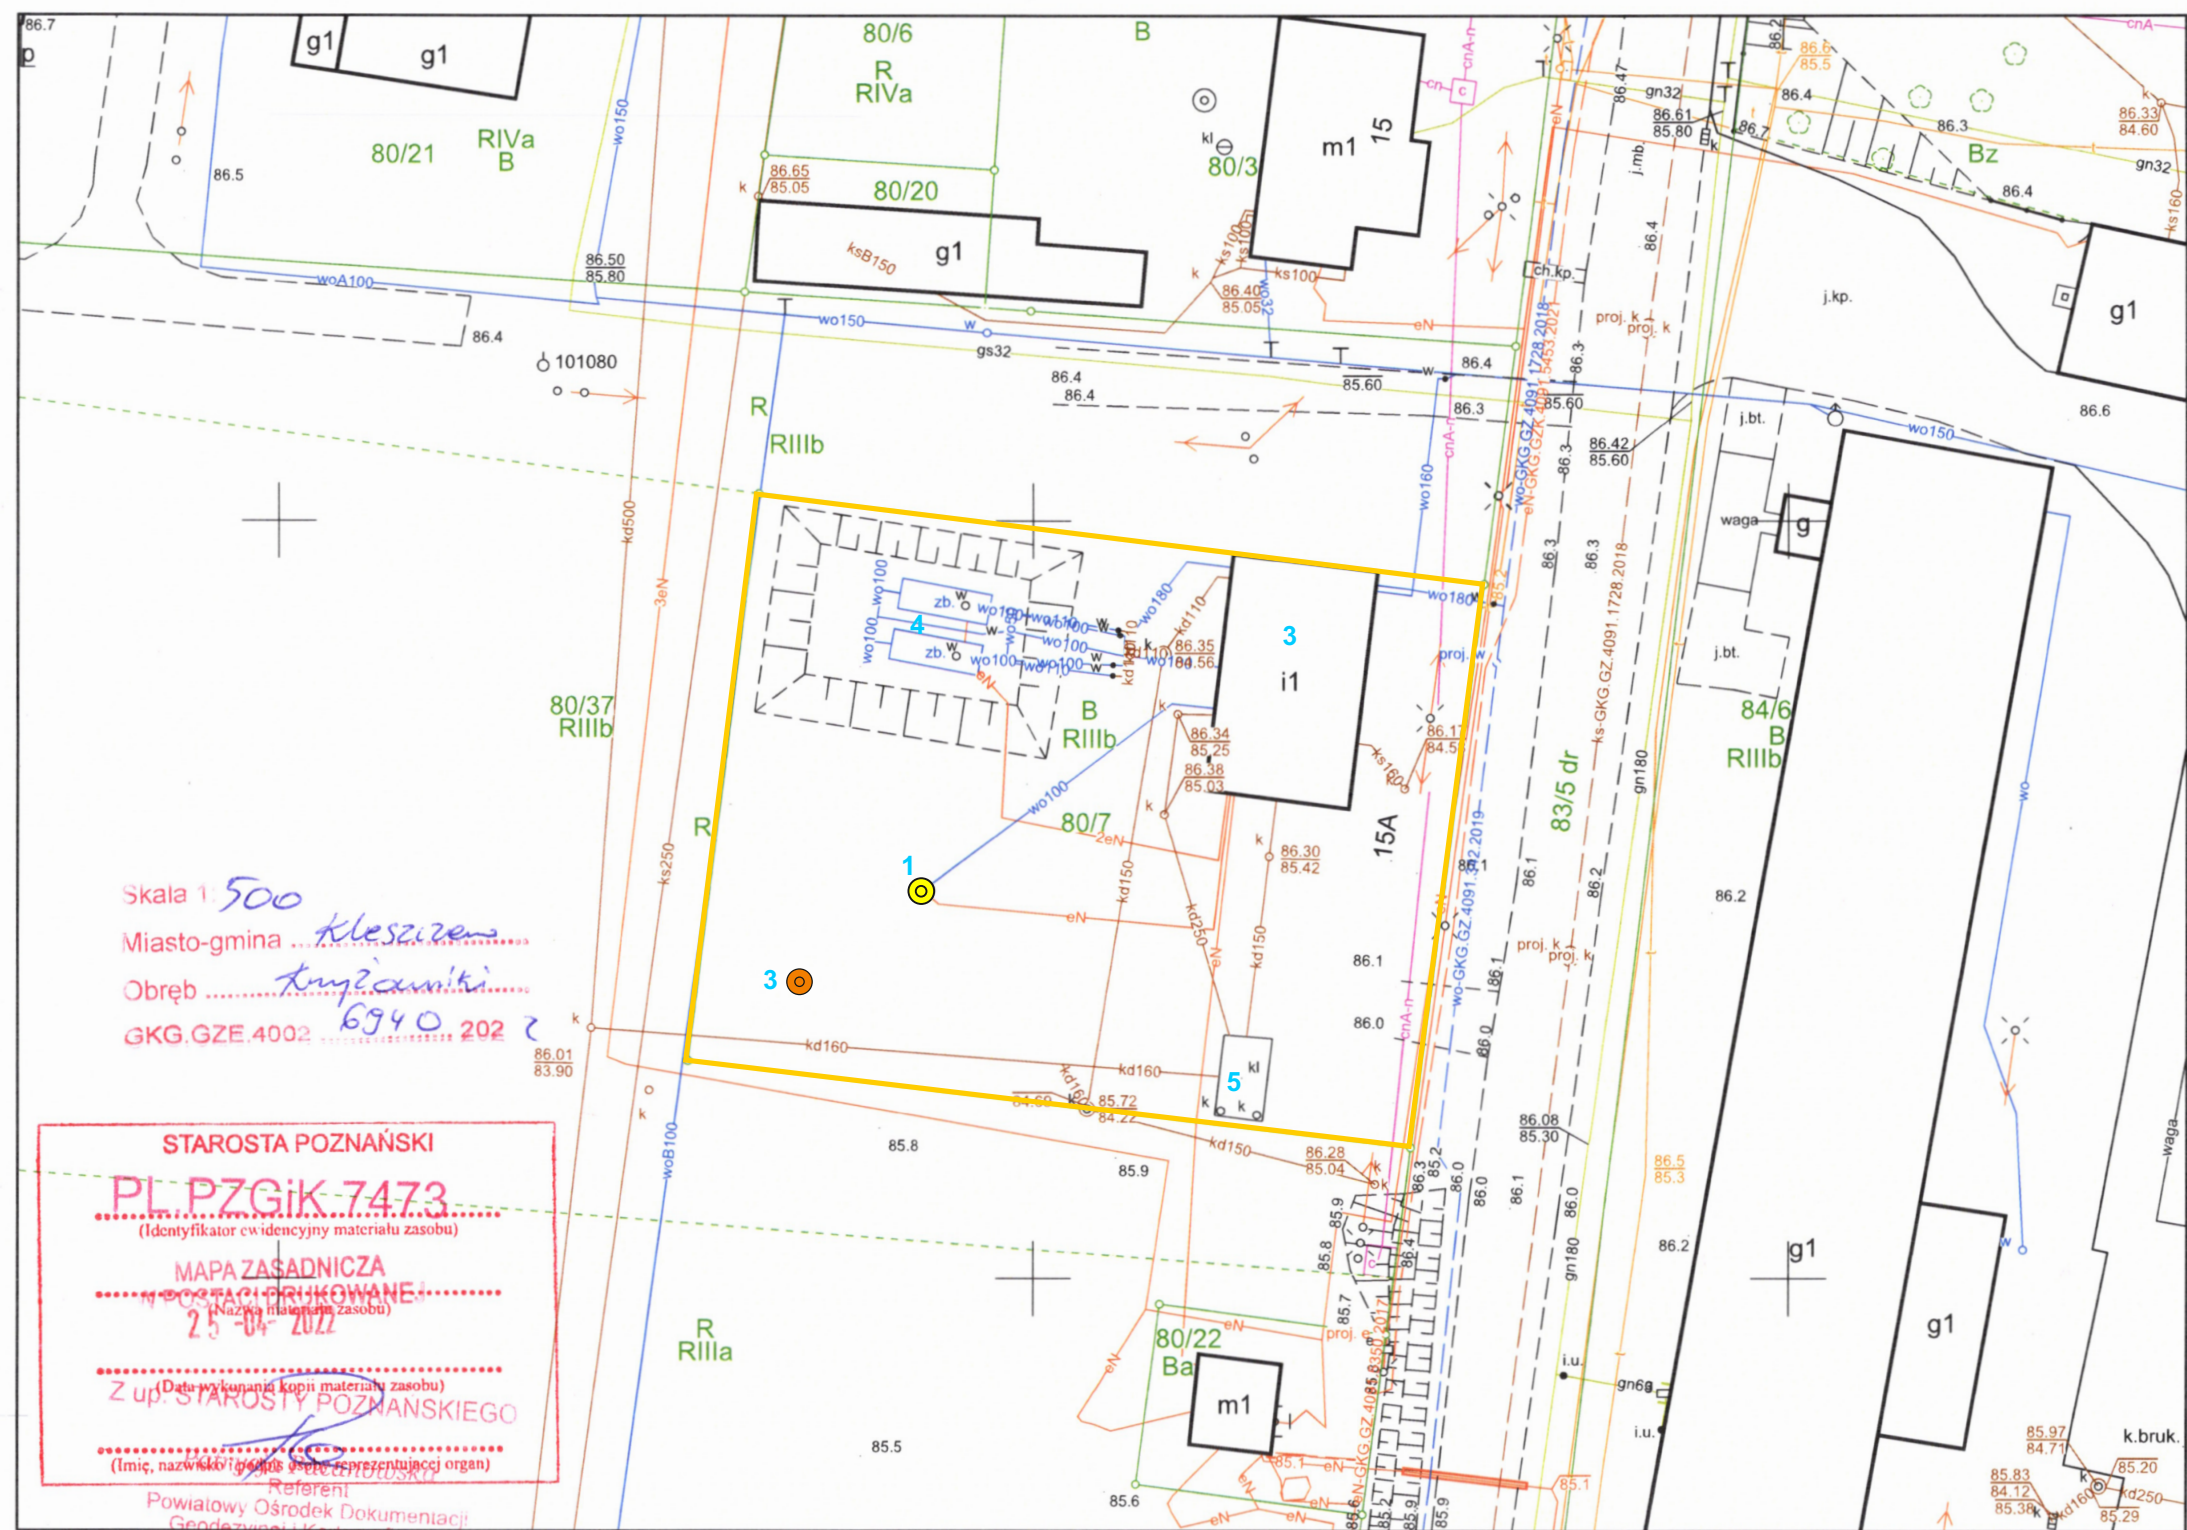

Skala 1: 500
Miasto-gmina Kleszczewo
Obręb Kleszczewo
GKG.GZE.4002 6940 202 2

STAROSTA POZNAŃSKI
PL.PZGiK.7473
(Identyfikator ewidencyjny materiału zasobu)
MAPA ZASADNICZA
.....
25-04-2022
Z up. STAROSTY POZNAŃSKIEGO
.....
Powiatowy Ośrodek Dokumentacji
Geodezyjnej i Kartograficznej

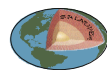

SALMOPEM
Przemysław Dąbrowski

ul. Słowackiego 3 63-020 Zaniemyśl
tel./fax 061 28 57 444 0501 314 345
mail: salmopem@op.pl 0501 961 357

TEMAT:

PROJEKT ROBÓT GEOLOGICZNYCH NA WYKONANIE UJĘCIA WÓD PODZIEMNYCH
Z UTWORÓW NEOGENSKICH - MIOCENSKICH - STUDNI PODSTAWOWEJ NR 3
ORAZ USTALENIE ZASOBÓW EKSPLOATACYJNYCH UJĘCIA W MIEJSCOWOŚCI NAGRADOWICE
miejscowość: Nagradowice, dz. nr 80/7, gmina: Kleszczewo, powiat: poznański,
województwo: wielkopolskie
Inwestor: Zakład Komunalny w Kleszczewie Sp. z o.o., ul. Sportowa 3, 63 - 005 Kleszczewo

RYSUNEK:

MAPA SYTUACYJNO - WYSOKOŚCIOWA

OBJAŚNIENIA:

- 2 ● PROJEKTOWANY OTWÓR POSZUKIWAWCZO -
EKSPLOATACYJNY, STUDNIA PODSTAWOWA NR 3 3 BUDYNEK SUW
GRANICE DZIAŁKI WODOCIĄGOWEJ NR 80/7 4 ZBIORNIKI RETENCYJNE
1 ● STUDNIA NR 2 UJMUJĄCA WODĘ Z NEOGENU - 5 ZBIORNIK WÓD POPŁUCZNYCH
MIOCENU

Opracował:

mgr Andrzej Stube

Podpis:

Sprawdził:

mgr Przemysław Dąbrowski

SKALA 1: 500

ZAŁĄCZNIK NR 3

Zaniemyśl, maj 2022