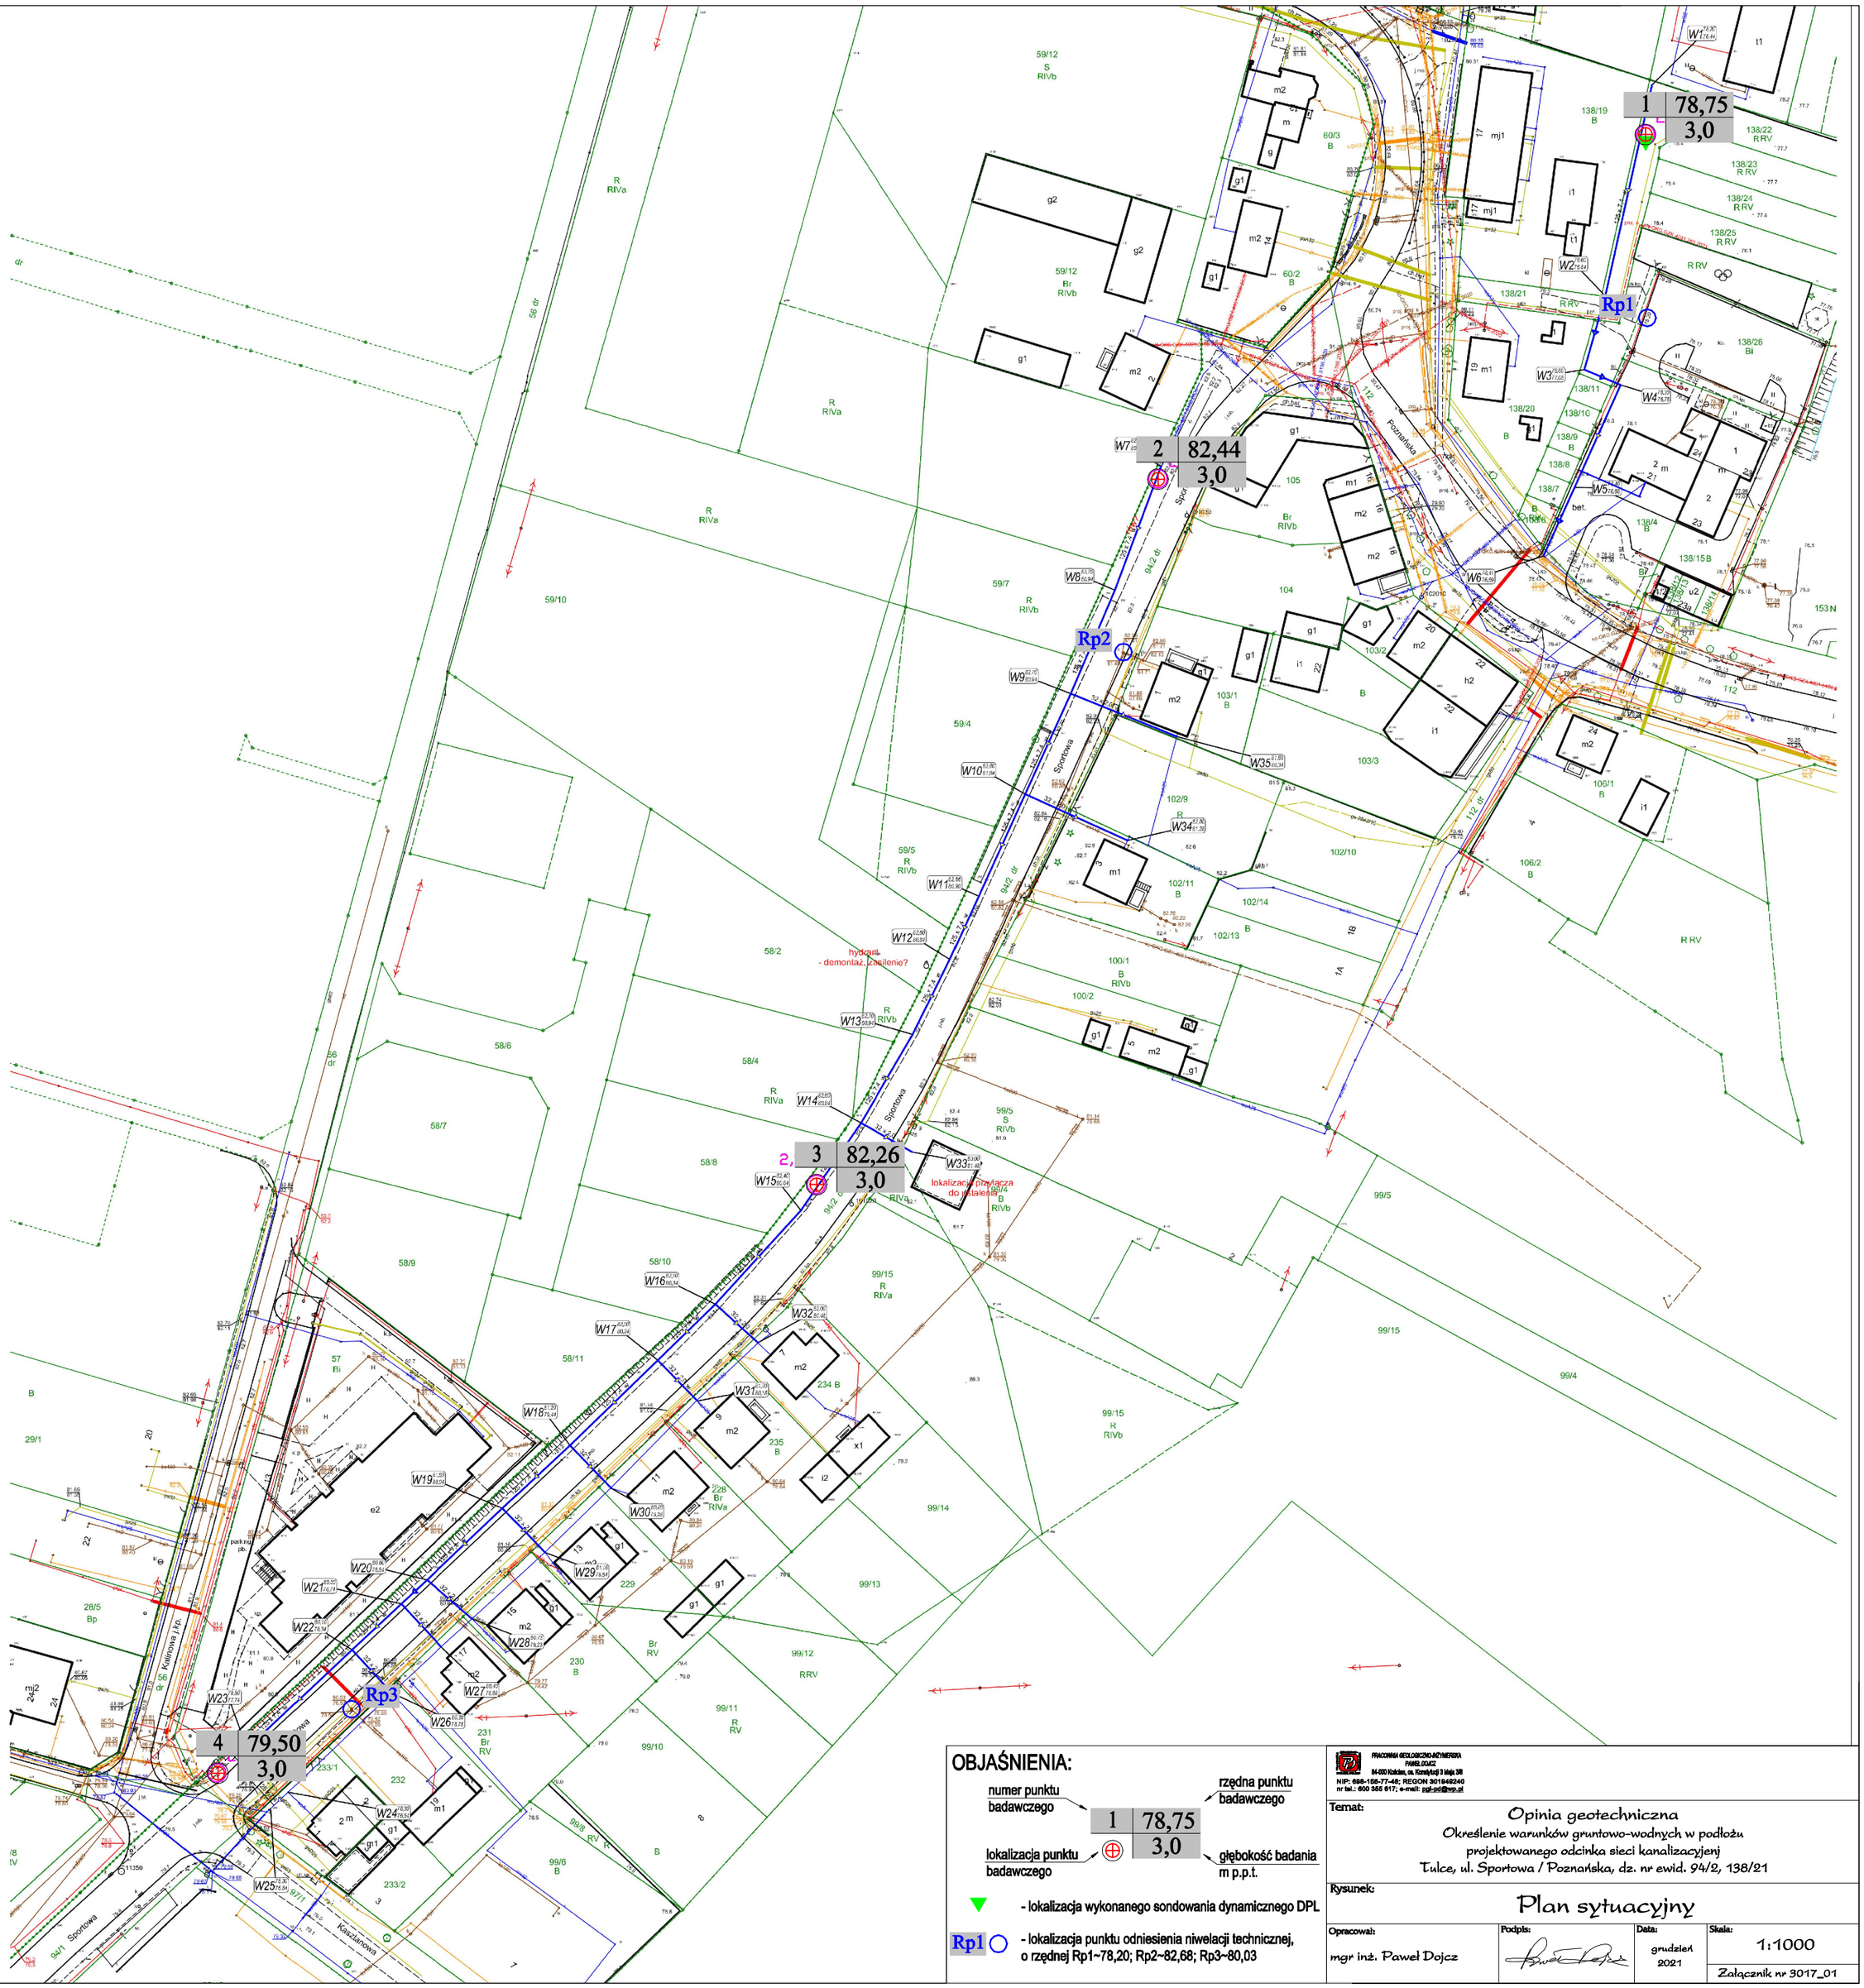

OBJAŚNIENIA:

numer punktu badawczego → 1

rzędna punktu badawczego → 78,75

lokalizacja punktu badawczego ⊕

głębokość badania m p.p.t. → 3,0

▼ - lokalizacja wykonanego sondowania dynamicznego DPL

Rp1 ○ - lokalizacja punktu odniesienia niwelacji technicznej, o rzędnej Rp1~78,20; Rp2~82,68; Rp3~80,03

PRACOWNIA GEOLOGICZNO-INŻYNIERSKA
PAWEŁ DOJCZ
84-000 Kościerzyna, ul. Konstytucji 3 Maja 3/8
NIP: 696-158-77-46; REGON 301649240
nr tel.: 600 355 617; e-mail: pgi-pd@wp.pl

Temat:

Opinia geotechniczna
Określenie warunków gruntowo-wodnych w podłożu projektowanego odcinka sieci kanalizacyjnej
Tulce, ul. Sportowa / Poznańska, dz. nr ewid. 94/2, 138/21

Rysunek:

Plan sytuacyjny

Opracował:	Podpis:	Data:	Skala:
mgr inż. Paweł Dojcz		grudzień 2021	1:1000

Załącznik nr 3017_01