


tytuł:	Mapa do celów projektowych
oznaczenie kancelaryjne pracy geodezyjnej:	GKG.4141.14407.2015
skala mapy:	1:500
nazwa jednostki ewidencyjnej:	Kleszczewo
identyfikator jednostki ewidencyjnej:	302106_2
nazwa obrębu ewidencyjnego:	Gowarzewo
identyfikator obrębu ewidencyjnego:	0002
nazwa miejscowości:	
nazwa podmiotu który wykonał mapę:	UG Lech Waligóra, ul. Spadzista 2, 62-010 Pobiedziska
imię i nazwisko, numer uprawnień geodety:	Lech Waligóra, upr. nr 11433
układ współrzędnych prostokątnych płaskich:	2000
układ wysokości:	Kronsztadt
stan aktualny na dzień:	20.11.2015
śluzebności:	Nie ustalono
numer płyty:	N12955/18D0143643-01 N12955/18D0143643-02

Poświadczam, że niniejszy dokument został opracowany w wyniku prac geodezyjnych i kartograficznych, których rezultaty zawiera operat techniczny wpisany do ewidencji materiałów państwowego zasobu geodezyjnego i kartograficznego

STAROSTA POZNAŃSKI
P.3021.2016. 948J
(identyfikator ewidencyjny materiału zasobu - operatu technicznego)
16-03-2016
(data wpisania operatu technicznego do ewidencji materiałów państwowego zasobu geodezyjnego i kartograficznego)
z up. STAROSTY POZNAŃSKIEGO
(imię, nazwisko, data i podpis upoważniającej organ)

LECH WALIGÓRA
GEODETA I PRACOWNIK
ul. Spadzista 2, 62-010 Pobiedziska
tel./fax 74 163 05 04, 74 163 05 05
lech.waligora@pob.pl

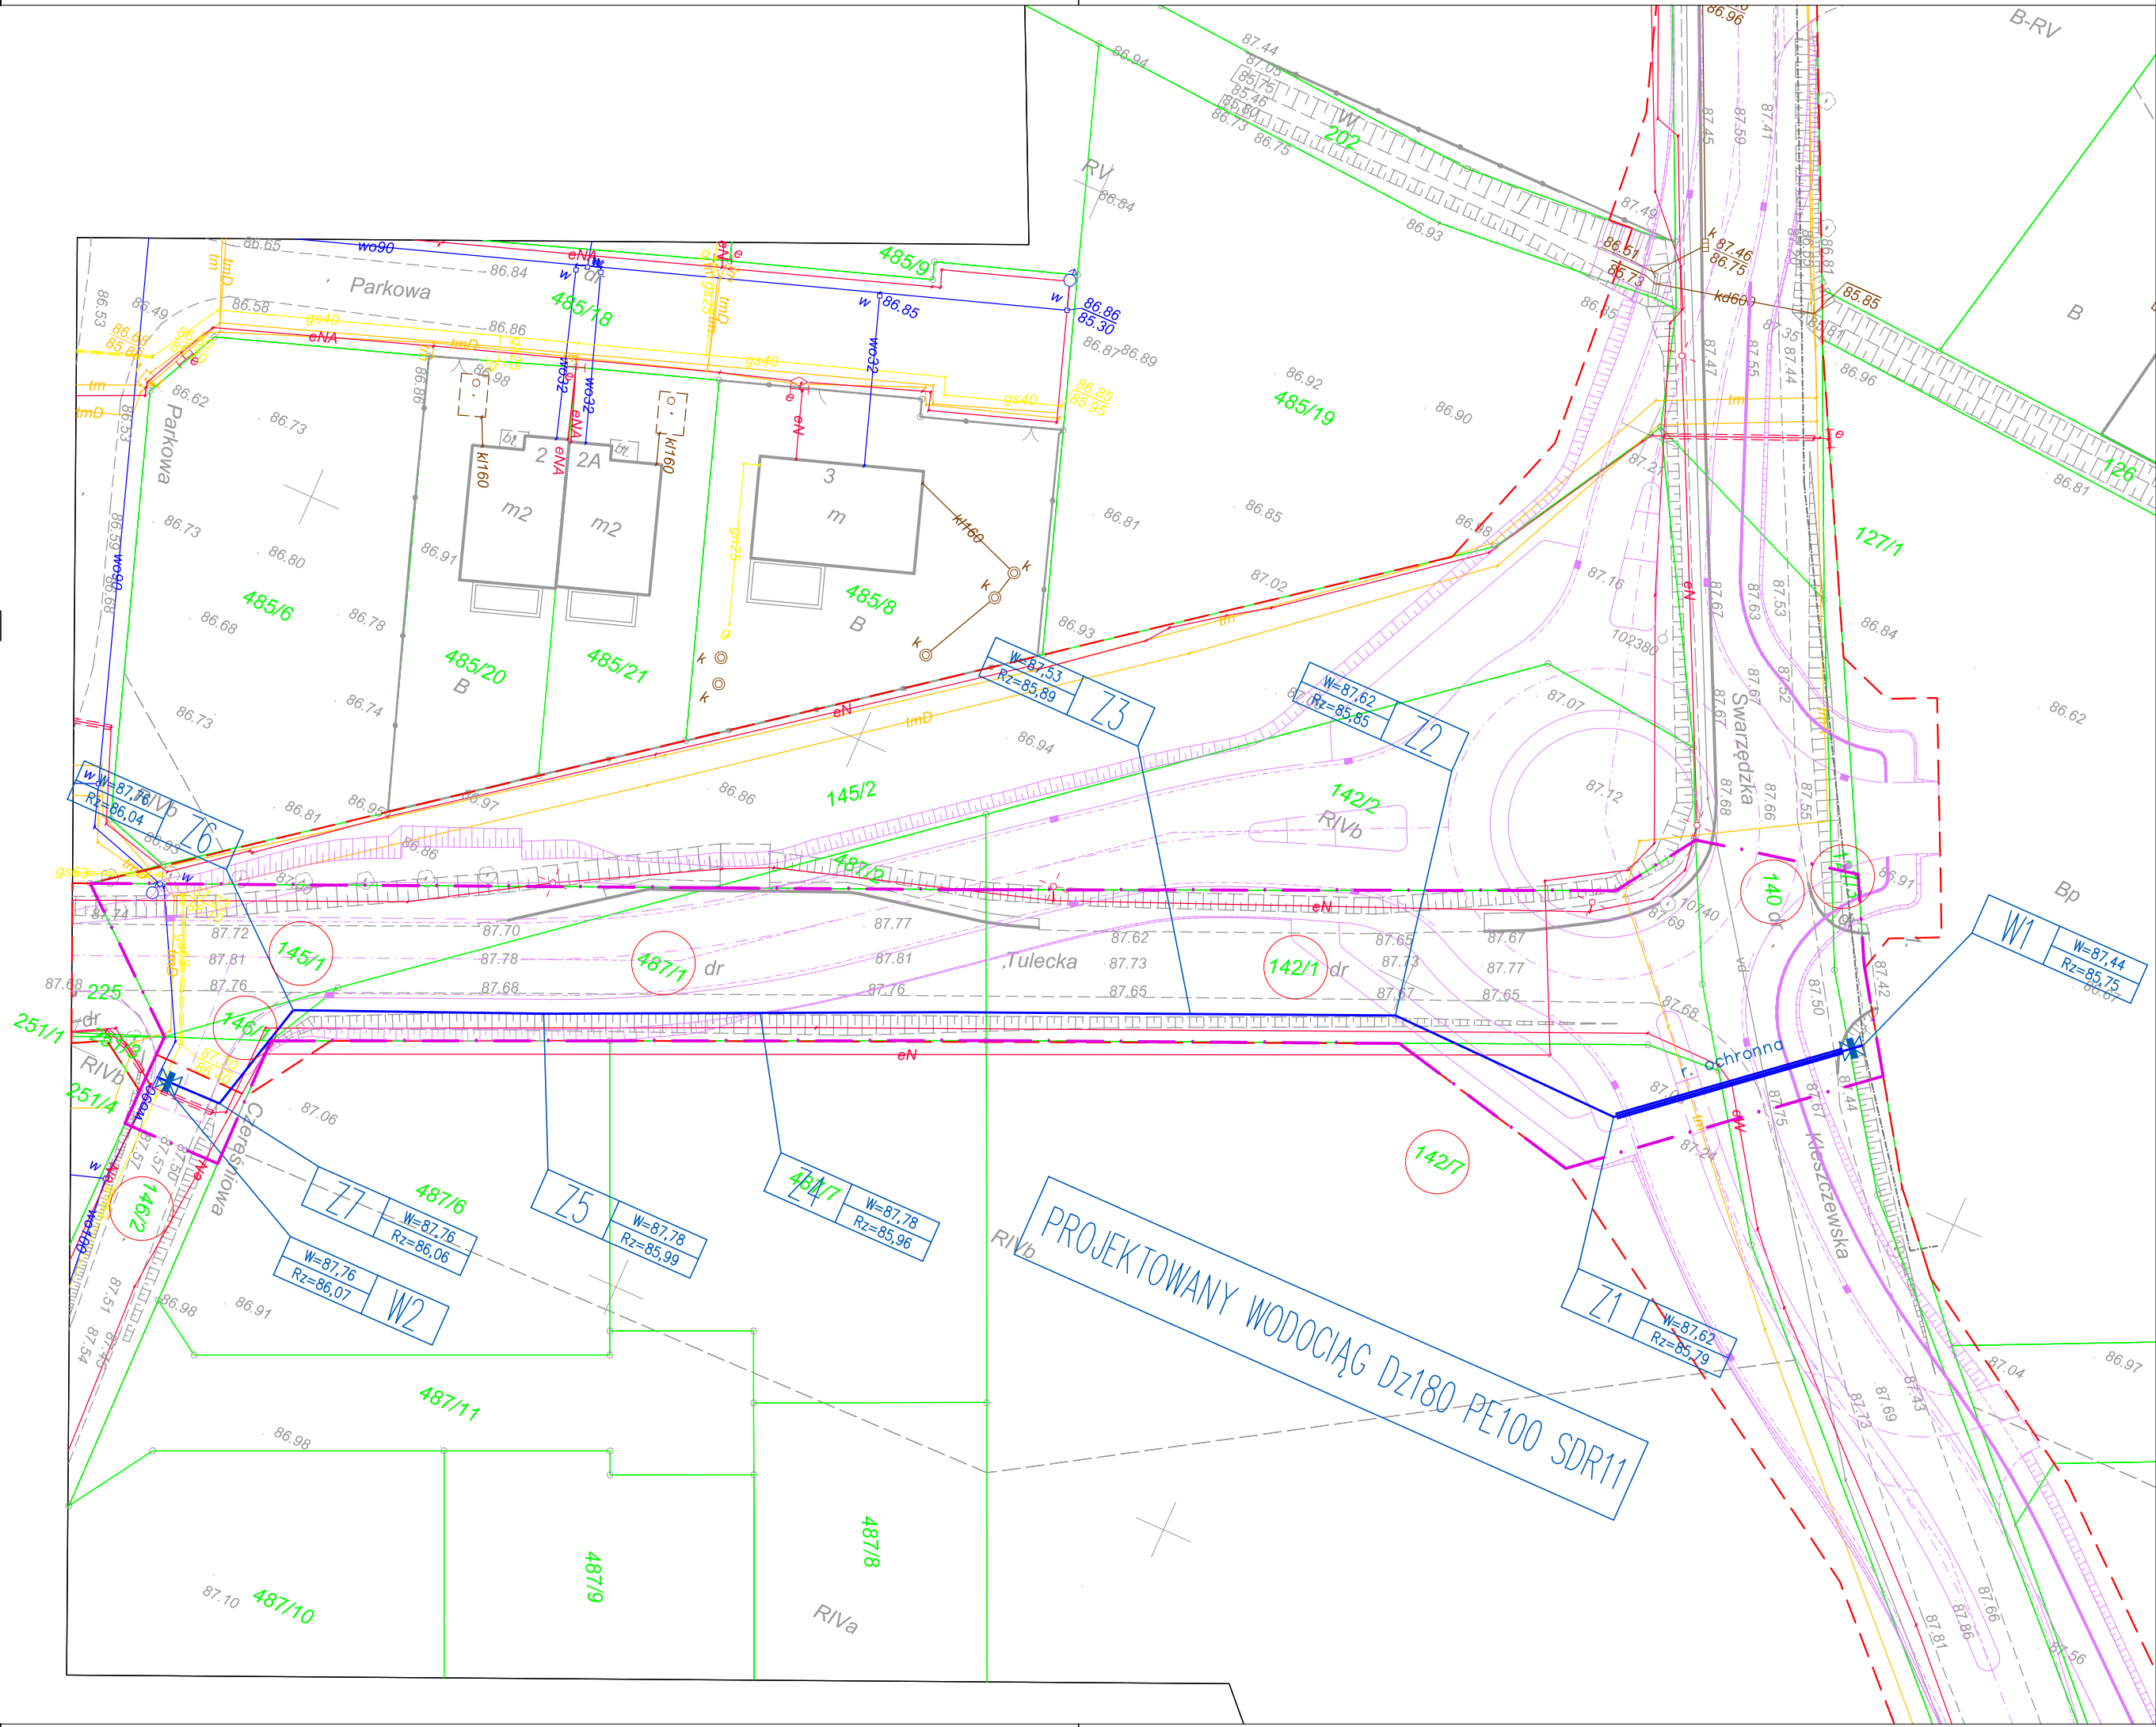

- LEGENDA:**
- Linia rozgraniczająca teren równoważna z obszarem oddziaływania obiektu zgodnie z art. 34 ust. 3 pkt. 3 ustawy z dnia 7 lipca 1994r. - Prawo budowlane (Dz. U. z 2016 r. Poz. 290, ze zm.)
 - numer działki przeznaczonej pod inwestycję
 - granicze działek
 - granica pasa drogowego drogi powiatowej nr 2410P objętej odrębnym opracowaniem oraz decyzją ZRID nr 23/2016 z dnia 15.12.2016 r.
 - proj. sieć wodociągowa
 - proj. rura ochronna na sieci wodociągowej
 - proj. zaszuwa odcinająca na projektowanej sieci wodociągowej
 - układ drogowy drogi powiatowej nr 2410P objętej odrębnym opracowaniem oraz decyzją ZRID nr 23/2016 z dnia 15.12.2016 r.

INWESTOR <i>Zakład Komunalny w Kleszczewie</i>  ul. Sportowa 3 63-005 Kleszczewo		
ZAMAWIAJĄCY <i>Zakład Komunalny w Kleszczewie</i>  ul. Sportowa 3 63-005 Kleszczewo		
JEDNOSTKA PROJEKTOWA PRZEDSIĘBIORSTWO PROJEKTOWO-USŁUGOWE DROMAX sp. z o.o.  ul. K. Libelta 1A lok. 2, 61-706 POZNAŃ e-mail: biuro@dromax.pl tel. + 48 724 202 772 fax. +48 (61) 223 24 78 web: www.d-dromax.pl		
STADIUM	PROJEKT BUDOWLANY	
TEMAT	Projekt odcinka sieci wodociągowej i kanalizacyjnej w ulicy Swarzędzkiej i w ulicach przyległych w Gowarzewie	
TYTUŁ RYSUNKU	PLAN SYTUACYJNY	
BRANŻA	WODOCIĄGOWA	
STANOWISKO	IMIĘ I NAZWISKO	PODPIS
PROJEKTOWAŁ	inż. Agnieszka Rak	
NR UPRAWNIENI/SPECIALNOŚĆ	SLK/1158/PW/0506 opr. bud. do projektowania bez ograniczeń w specjalności instalacyjnej	
SPRAWDZIŁ	mgr inż. Agnieszka Pach	
NR UPRAWNIENI/SPECIALNOŚĆ	7131-7132/137/PW/2002 opr. bud. do projektowania bez ograniczeń w specjalności instalacyjnej	
DATA OPRACOWANIA	SKALA	NR RYSUNKU_ARKUSZ
30.04.2017	1:500	01
Nazwa pliku:	072_PB_SS_ps_01_A.dwg (072_PB_SS_ps_01A.pdf)	