

tytuł:	Mapa do celów projektowych
oznaczenie kancelaryjne pracy geodezyjnej:	GKG.4141.14407.2015
skala mapy:	1:500
nazwa jednostki ewidencyjnej:	Kleszczewo
identyfikator jednostki ewidencyjnej:	302106_2
nazwa obrębu ewidencyjnego:	Gowarzewo
identyfikator obrębu ewidencyjnego:	0002
nazwa miejscowości:	
nazwa podmiotu który wykonał mapę:	UG Lech Waligóra, ul. Spadzista 2, 62-010 Pobiedziska
imię i nazwisko, numer uprawnień geodety:	Lech Waligóra, upr. nr 11433
układ współrzędnych prostokątnych płaskich:	2000
układ wysokości:	Kronsztadt
stan aktualny na dzień:	20.11.2015
służeńności:	Nie ustalono
numer płyty:	

Poświadczam, że niniejszy dokument został opracowany w wyniku prac geodezyjnych i kartograficznych, których rezultaty zawiera operat techniczny wpisany do ewidencji materiałów państwowego zasobu geodezyjnego i kartograficznego

STAROSTA POZNAŃSKI

P.3021.2016. 9482

(identyfikator ewidencyjny materiału zasobu – operat techniczny)

16-03-2016

(data wpisania do ewidencji materiałów państwowego zasobu geodezyjnego i kartograficznego)


2 up. Starosta w Poznaniu

(imię, nazwisko i podpis osoby reprezentującej organ)

Starosta w Poznaniu

podpis w Poznaniu

LECH WALIGÓRA
GEODETA PRACOWNIK
ul. Spadzista 2, 62-010 Pobiedziska
tel. 61 852 90 44, 61 852 431 058
lech.waligora@pobiedziska.pl

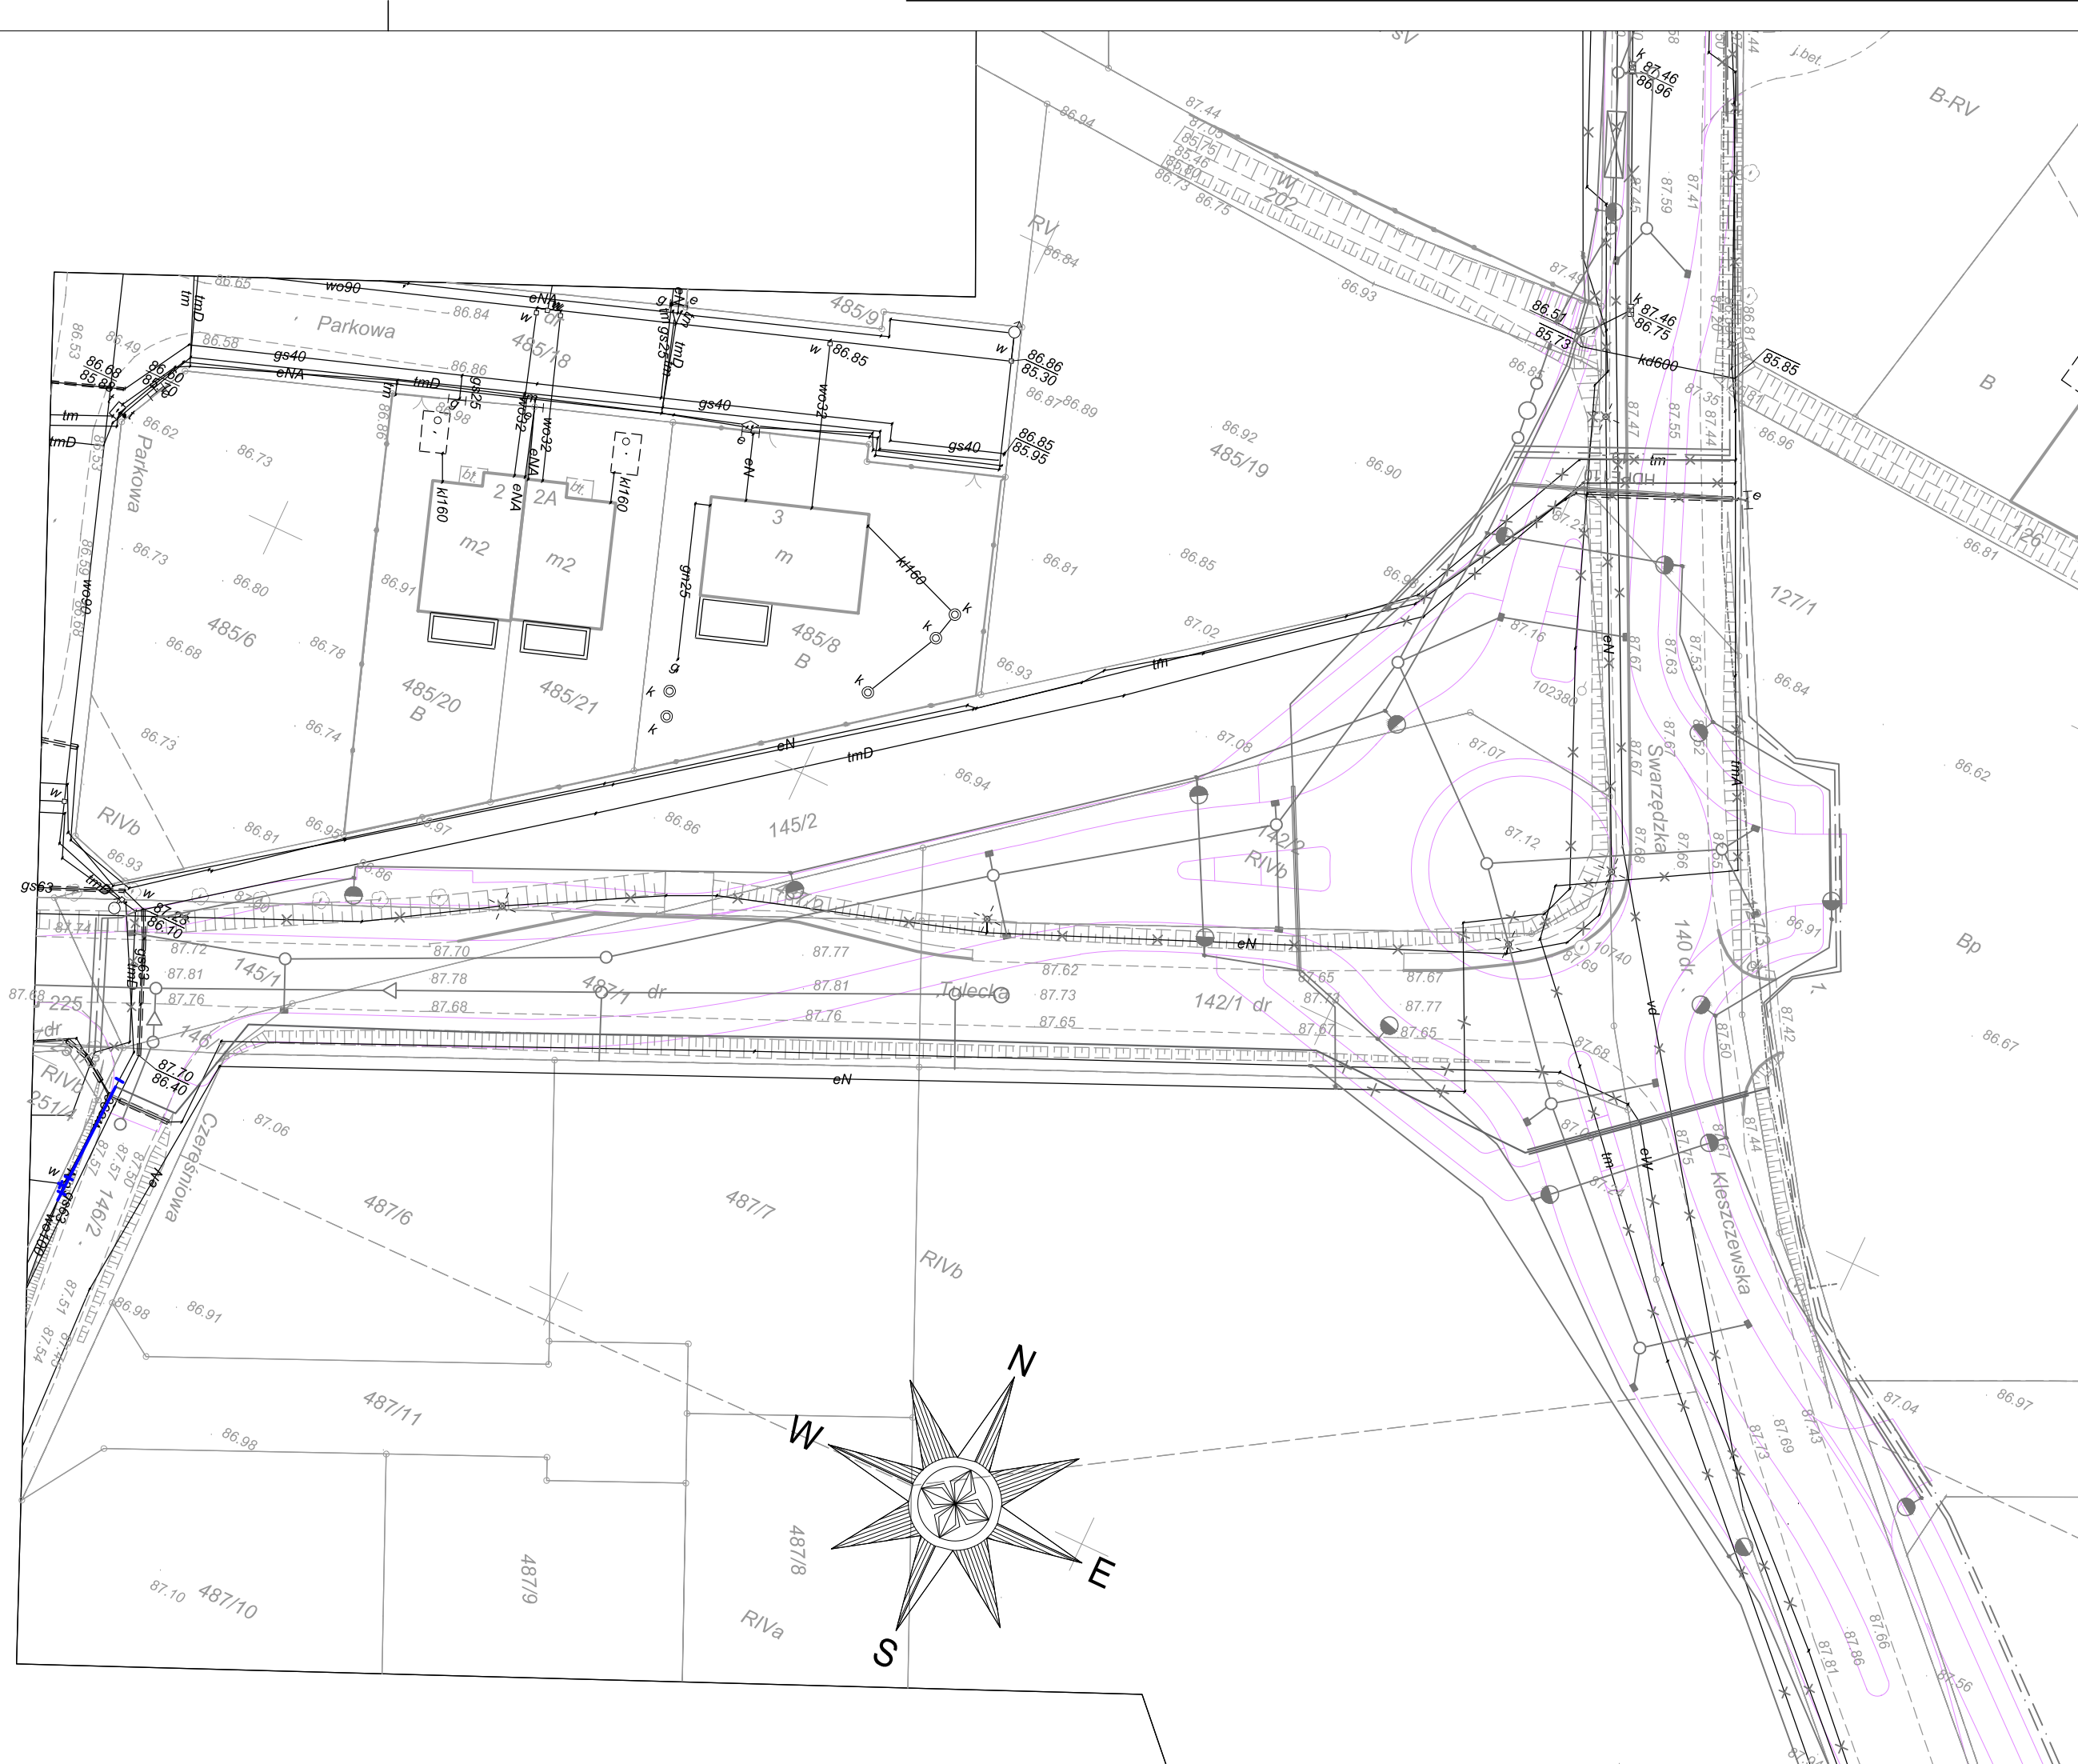

LEGENDA:

Lokalizacja sieci uzgodniona na narzędzie koordynacyjnej nr GKG.4171.4144.2016 z dnia 11.10.2016 r.:

- proj. kanalizacja deszczowa
- proj. separator zintegrowany z osadnikiem
- istn. kanalizacja deszczowa do likwidacji
- ist. kanalizacja sanitarna do likwidacji
- orientacyjny przebieg sieci wodociągowej wg odrębnego opracowania AnCom przyjęty do przebudowy
- wodociąg wg odrębnego opracowania AnCom do likwidacji
- proj. sieć gazowa
- proj. zabezpieczenie sieci gazowej
- ist. sieć gazowa do likwidacji
- proj. kabel oświetleniowy
- proj. słup z oprawą oświetleniową drogową
- proj. szafka SO
- ist. latarnia do likwidacji
- proj. kabel elektroenergetyczny zasilający przepompownię
- proj. kabel elektroenergetyczny
- proj. zabezpieczenie kabla elektroenergetycznego rurą osłonową
- proj. słup z żerdzi wirowanej
- proj. przęsło linii napowietrznej nn lub sn do skrócenia/przełożenia
- istn. sieć elektroenergetyczna do demontażu
- proj. kabel światłowodowy
- proj. zabezpieczenie kabla światłowodowego
- proj. kabel teletechniczny
- proj. zabezpieczenie kabla teletechnicznego
- proj. słupki telekom. OPL
- istn. słup przeznaczony do likwidacji
- istn. studnia przeznaczona do likwidacji
- proj. układ drogowy

Lokalizacja sieci uzgodniona na narzędzie koordynacyjnej nr GKG.4171.4144.2016 z dnia 11.10.2016 r.:

proj. kanalizacja sanitarna

Lokalizacja sieci wodociągowej uzgodniona na narzędzie koordynacyjnej:

proj. wodociąg

Lokalizacja projektowanej sieci wodociągowej i przyłączy:

- proj. wodociąg/przyłącze
- proj. wodociąg/przyłącze wykonane przewiertem sterowanym
- istniejące rurociągi do likwidacji
- proj. rura ochronna

INWESTOR

Zakład Komunalny w Kleszczewie



ul. Sportowa 3
63-005 Kleszczewo

ZAMAWIAJĄCY

Zakład Komunalny w Kleszczewie



ul. Sportowa 3
63-005 Kleszczewo

JEDNOSTKA PROJEKTOWA

PRZEDSIĘBIORSTWO
PROJEKTOWO-USŁUGOWE
DROMAX sp. z o.o.



ul. K. Libelta 1A lok. 2, 61-706 POZNAŃ
e-mail: biuro@dromax.pl
tel. + 48 724 202 772 fax. + 48 (61) 223 24 78
web: www.d-dromax.pl

STADIUM

PROJEKT BUDOWLANY

TEMAT

Budowa i przebudowa sieci
wodociągowej oraz budowa i
przebudowa przyłączy wodociągowych
w ulicy Swarzędzkiej i ulicach
przyległych w Gowarzewie

TYTUŁ
RYSUNKU

PLANSZA ZBIORCZA SIECI

BRANŻA

WODOCIĄGOWA

STANOWISKO	IMIĘ I NAZWISKO	PODPIS
PROJEKTOWAŁ	inż. Agnieszka RAK	
NR UPRAWNIEN/ SPECJALNOŚĆ	SKL/1159/PWOS/06 upr. bud. do projektowania bez ograniczeń w specjalności instalacyjnej	
SPRAWDZIŁ	mgr inż. Agnieszka PACH	
NR UPRAWNIEN/ SPECJALNOŚĆ	137/PW/2002 upr. bud. do projektowania bez ograniczeń w specjalności instalacyjnej	

DATA OPRACOWANIA	SKALA	NR RYSUNKU_ARKUSZ
15.03.2017	1:500	01.4
Nazwa pliku:		