


Profil 26

Podziałka 1:100/500

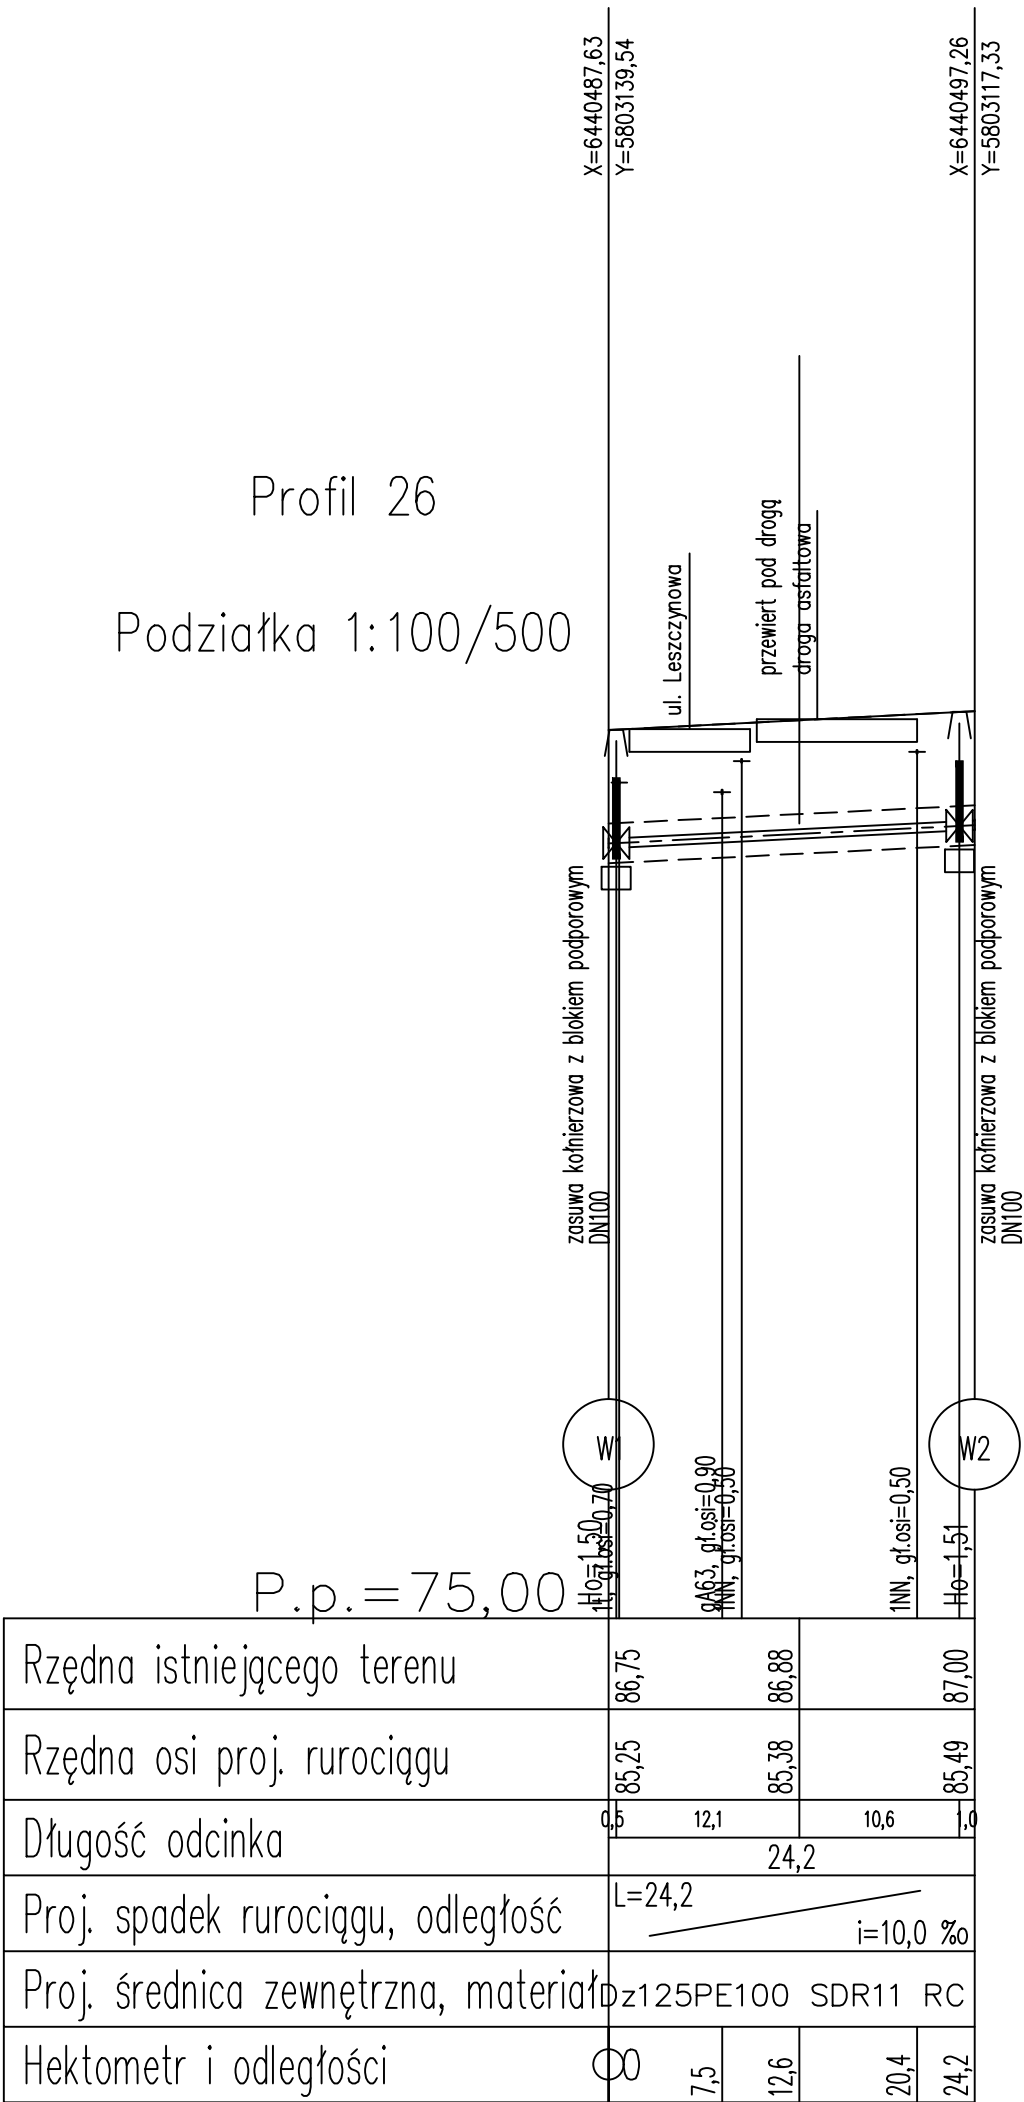

INWESTOR		
Zakład Komunalny w Kleszczewie Sp. z o.o w organizacji		
		
ul. Sportowa 3 63-005 Kleszczewo		

ZAMAWIAJĄCY		
Zakład Komunalny w Kleszczewie Sp. z o.o w organizacji		
		
ul. Sportowa 3 63-005 Kleszczewo		

JEDNOSTKA PROJEKTOWA		
PRZEDSIĘBIORSTWO PROJEKTOWO-USŁUGOWE DROMAX sp. z o.o. 		
ul. K. Libelta 1A lok. 2, 61-706 POZNAŃ e-mail: biuro@d-dromax.pl tel. + 48 724 202 772 fax. +48 (61) 223 24 78 web: www.d-dromax.pl		

STADIUM	PROJEKT BUDOWLANY	
TEMAT	Budowa odcinka sieci wodociągowej łączącego istniejącą sieć w ul. Tuleckiej z siecią w ul. Leszczynowej w Górzewie	
TYTUŁ RYSUNKU	PROFIL PODŁUŻNY	
BRANŻA	WODOCIĄGOWA	

STANOWISKO	IMIĘ I NAZWISKO	PODPIS
PROJEKTOWAŁ	inż. Agnieszka RAK	
NR UPRAWNIENIŃ/ SPECJALNOŚĆ	SKL/1159/PWOS/06 upr. bud. do projektowania bez ograniczeń w specjalności instalacyjnej	
SPRAWDZIŁ	mgr inż. Agnieszka PACH	
NR UPRAWNIENIŃ/ SPECJALNOŚĆ	137/PW/2002 upr. bud. do projektowania bez ograniczeń w specjalności instalacyjnej	

DATA OPRACOWANIA	SKALA	NR RYSUNKU_ARKUSZ
12.07.2017	1:100/500/250/100	02.1
Nazwa pliku:		