


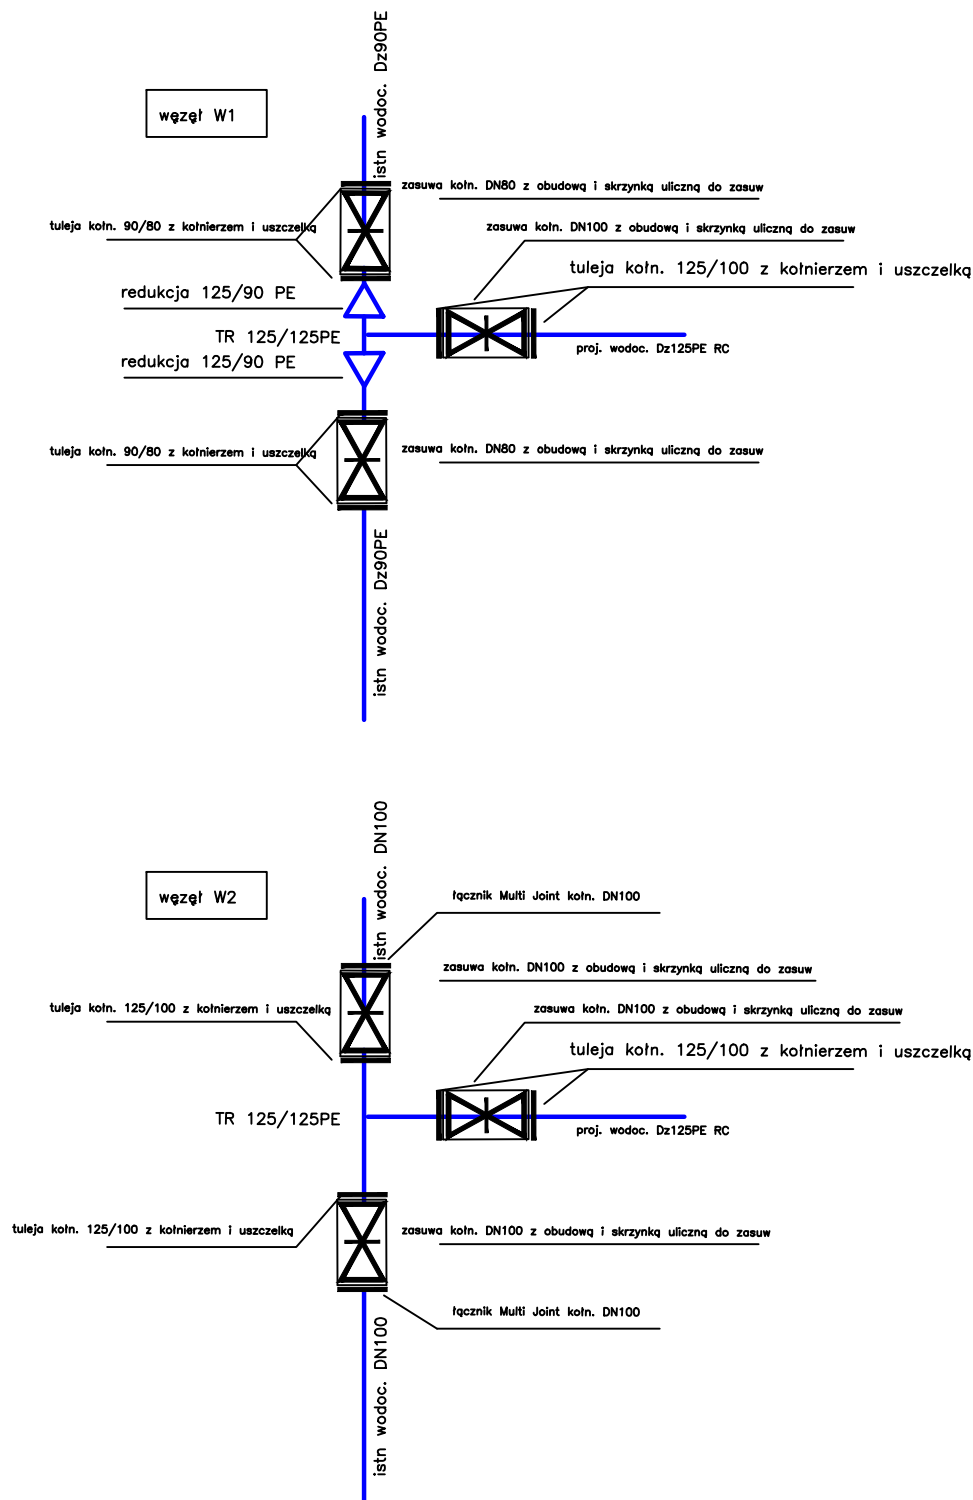

INWESTOR		
Zakład Komunalny w Kleszczewie Sp. z o.o w organizacji		
		
ul. Sportowa 3 63-005 Kleszczewo		
ZAMAWIAJĄCY		
Zakład Komunalny w Kleszczewie Sp. z o.o w organizacji		
		
ul. Sportowa 3 63-005 Kleszczewo		
JEDNOSTKA PROJEKTOWA		
PRZEDSIĘBIORSTWO PROJEKTOWO-USŁUGOWE DROMAX sp. z o.o.  ul. K. Libelta 1A lok. 2, 61-706 POZNAŃ e-mail: biuro@d-dromax.pl tel. + 48 724 202 772 fax. +48 (61) 223 24 78 web: www.d-dromax.pl		
STADIUM	PROJEKT BUDOWLANY	
TEMAT	Budowa odcinka sieci wodociągowej łączącego istniejącą sieć w ul. Tuleckiej z siecią w ul. Leszczynowej w Gowarzewie	
TYTUŁ RYSUNKU	SCHEMAT MONTAŻOWY	
BRANŻA	WODOCIĄGOWA	
STANOWISKO	IMIĘ I NAZWISKO	PODPIS
PROJEKTOWAŁ	inż. Agnieszka RAK	
NR UPRAWNIENÍ/ SPECJALNOŚĆ	SKL/1159/PWOS/06 upr. bud. do projektowania bez ograniczeń w specjalności instalacyjnej	
SPRAWDZIŁ	mgr inż. Agnieszka PACH	
NR UPRAWNIENÍ/ SPECJALNOŚĆ	137/PW/2002 upr. bud. do projektowania bez ograniczeń w specjalności instalacyjnej	
DATA OPRACOWANIA	SKALA	NR RYSUNKU_ARKUSZ
12.07.2017	-	03
Nazwa pliku:		