


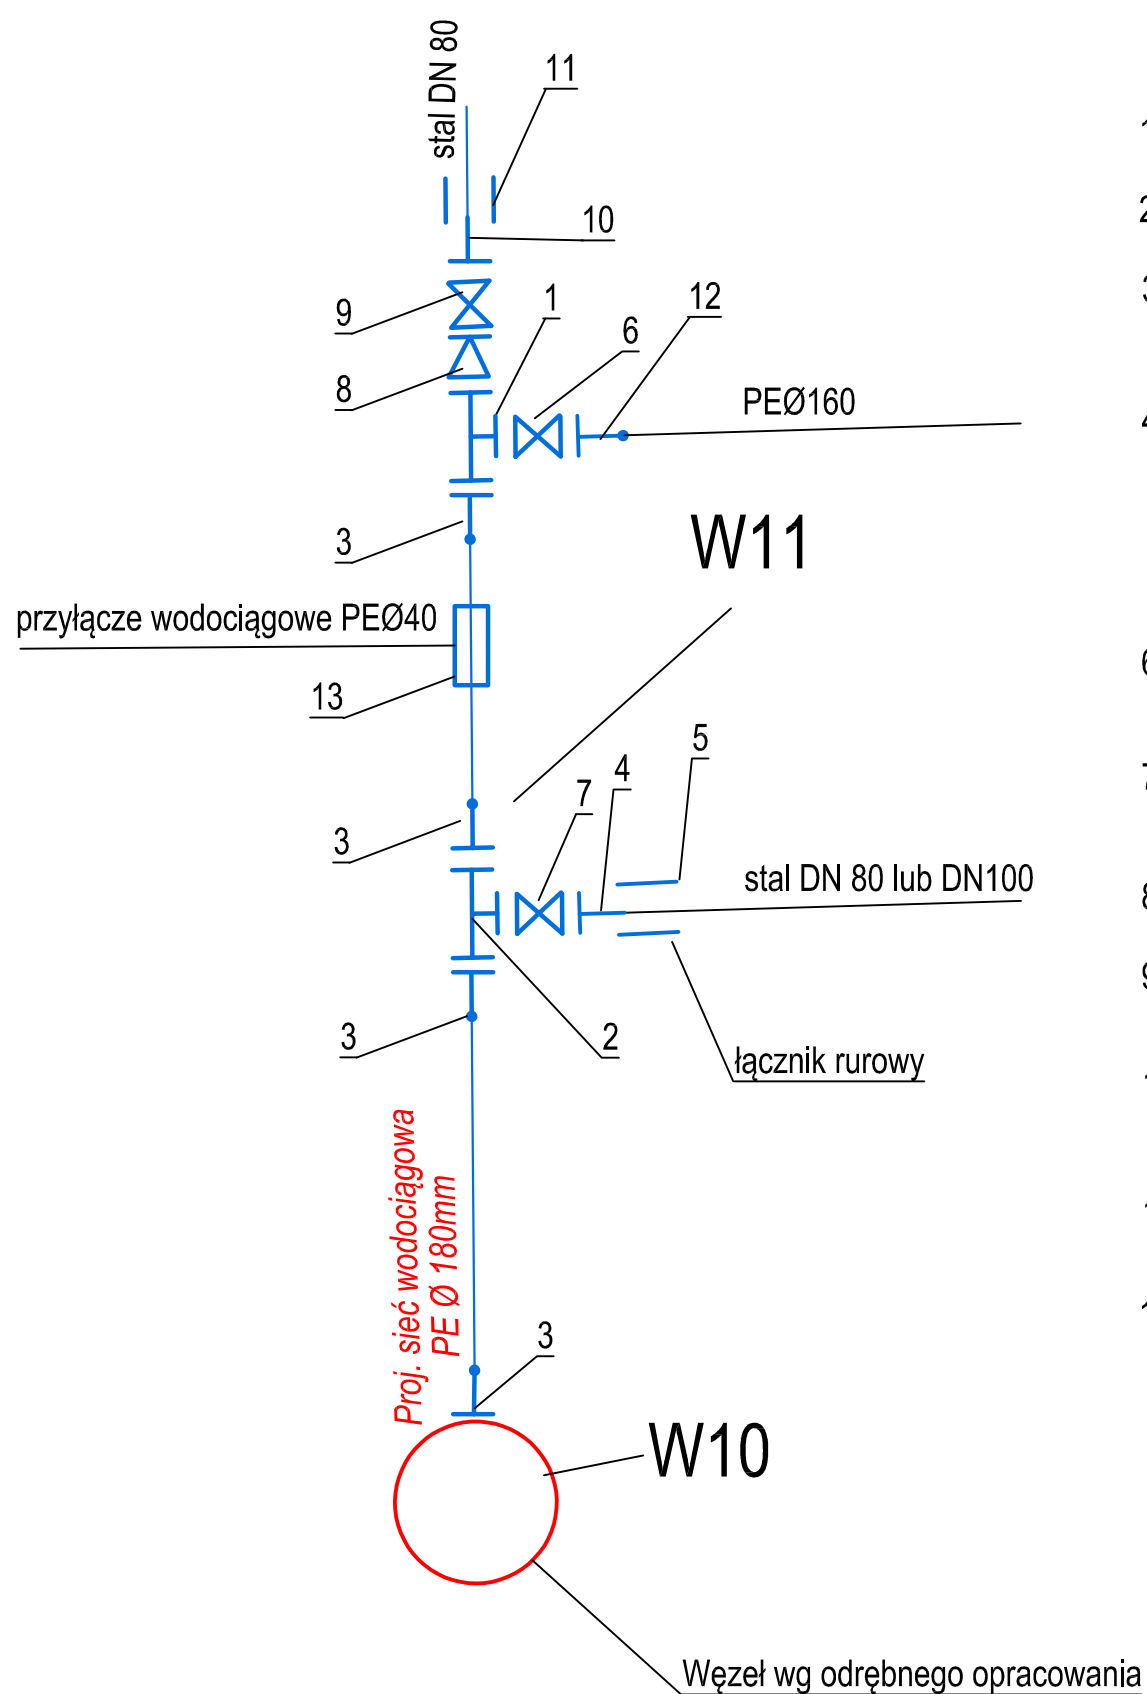

1. Trójnik kołnierzowy żeliwny DN150/150
2. Trójnik kołnierzowy żeliwny DN150/80 lub DN150/100
3. Kołnierz stalowy galwanizowany DN150
+ tuleja kołnierzowa DN150/Ø180
4. Króciec żeliwny jednokołnierzowy
-dostosować do istniejącej średnicy DN80 lub DN100
5. Łącznik rurowy
-dostosować do istniejącej średnicy DN80 lub DN100
6. Miękkouszczelniająca zasuwa kołnierzowa klinowa
z gładkim i wolnym przełotem DN150
7. Miękkouszczelniająca zasuwa kołnierzowa klinowa
z gładkim i wolnym przełotem DN80 lub DN100
8. Kształtka żeliwna kołnierzowa redukcyjna DN150/80
9. Miękkouszczelniająca zasuwa kołnierzowa klinowa
z gładkim i wolnym przełotem DN80
10. Króciec żeliwny jednokołnierzowy DN80
11. Łącznik rurowy DN80
12. Kołnierz stalowy galwanizowany DN150
+ tuleja kołnierzowa DN150/Ø160
13. Obejma do nawiercania PEØ180/40mm
+ zasuwa do przyłączy domowych DN 1 ¼"
z króćcami do zgrzewania rur PE.
+ obudowa do armatury do przyłączy domowych- teleskopowa
+ skrzynka uliczna sztywna - wg DIN 4056 Ømin 150mm.